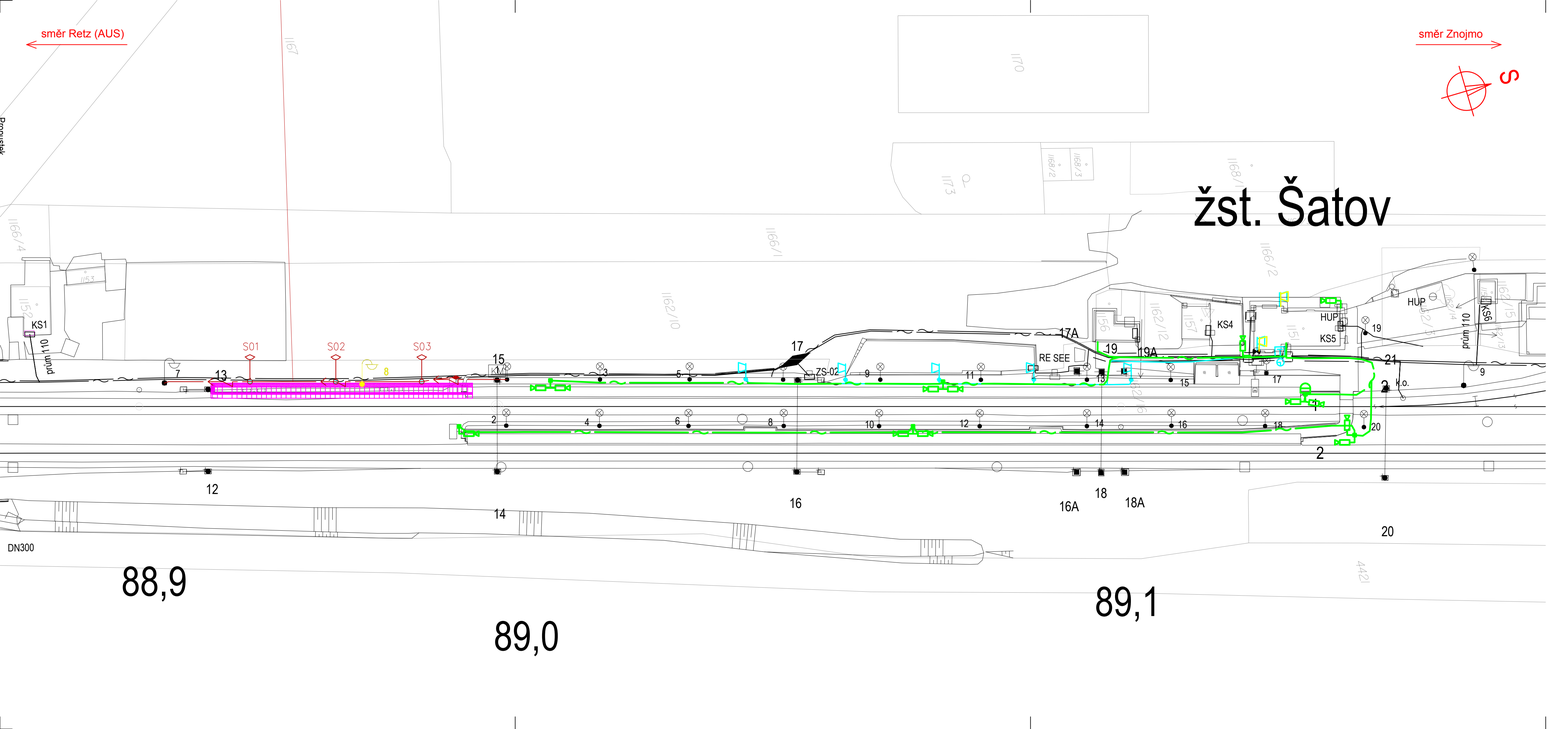

LEGENDA BAREVNÉHO ROZLIŠENÍ OBJEKTŮ:

- STÁVAJÍCÍ KOLEJE A JINÉ STÁVAJÍCÍ OBJEKTY
- KATASTRÁLNÍ MAPA
- TRAKČNÍ VEDENÍ, MOSTNÍ OBJEKTY
- SILNOPROUD
- NÁSTUPIŠTĚ
- DEMOLICE A DEMONTÁŽE
- STÁVAJÍCÍ SDĚLOVACÍ ZAŘÍZENÍ
- NOVÉ SDĚLOVACÍ ZAŘÍZENÍ
- OCHRANY

HRANICE KATASTRŮ

LEGENDA STÁVAJÍCÍCH INŽENÝRSKÝCH SÍTÍ:

SDĚLOVACÍ KABELY

LEGENDA SDĚLOVACÍHO ZAŘÍZENÍ:

- REPRODUKTOR ROZHLASU
- VTO
- HODINY
- STOŽÁR PRO KAMERY
- PANORAMATICKÁ KAMERA
- KAMERA

Ministerstvo dopravy
Státní fond dopravní infrastruktury

Jiná ověření:	Paré:
Orientační schéma:	Razítko oprávněné osoby:
	Podpis: Datum:

Revize:	Datum:	Popis:	Kontroloval:
000	18.06.2025	Definitivní odevzdání dokumentace	Ing. Josef Navrátil

Stavebník/Investor:	**Správa železnic, státní organizace**
Adresa:	**Dlážděná 1003/7, 110 00 Praha 1**
Zástupce investora:	**Stavební správa východ**
Adresa:	**Nerudova 773/1, 779 00 Olomouc**

SPRÁVA ŽELEZNIC

Zhotovitel díla:	**DMC Havlíčkův Brod s.r.o.**
Adresa:	Průmyslová 941, 580 01 Havlíčkův Brod
Kontakt:	T: +420 569 400 513 E: prijmeni@dmchb.cz
Zhotovitel části/objektu:	**SUDOP BRNO, spol. s r.o.**
Adresa:	Kounicova 688/26, Veveří, 602 00 Brno
Kontakt:	T: +420 972625804 E: sudop@sudop-brno.cz
Hlavní projektant (HIP):	**Radek Kverek DiS**
Specialista:	**Ing. Zdeněk Španěl**

DMC Havlíčkův Brod

SUDOP BRNO

Název stavby/akce:	**Prodloužení nástupiště č. 1 v ŽST Šatov a zastávce Znojmo - Nový Šaldorf**		Označení investora:	**S622300421**
			Zakázka:	**25012**
Název části:	Dokumentace objektů a technických a technologických zařízení		Označení části:	**D**
Název objektu/dílčí části:	**žst. Šatov, kamerový systém**		Objekt/Skupina objektů:	**PS530 11 01 -**
Název přílohy:	situace JŽM		Dílčí část:	**D.1**
Název dílčí části přílohy:	-		Typ:	**2**
			Číslo přílohy:	**201**
Odpovědný projektant: Ing. Zdeněk Španěl	Zpracovatel přílohy: Ing. Zdeněk Španěl	Měřítko: 1:500 Formáty: 5x A4	Stupeň dokumentace:	**DPS + PDPS**
Kraj: Jihomoravský	Katastrální území: Šatov [762075]	TUDU: 1201 B1	Smluvní datum zpracování:	**18.06.2025**

S 6 2 7 2 0 0 4 2 1 7 - D P S K X - D 1 x x x - P 0 0 1 x x x - 2 0 1 - 2 0 2 5