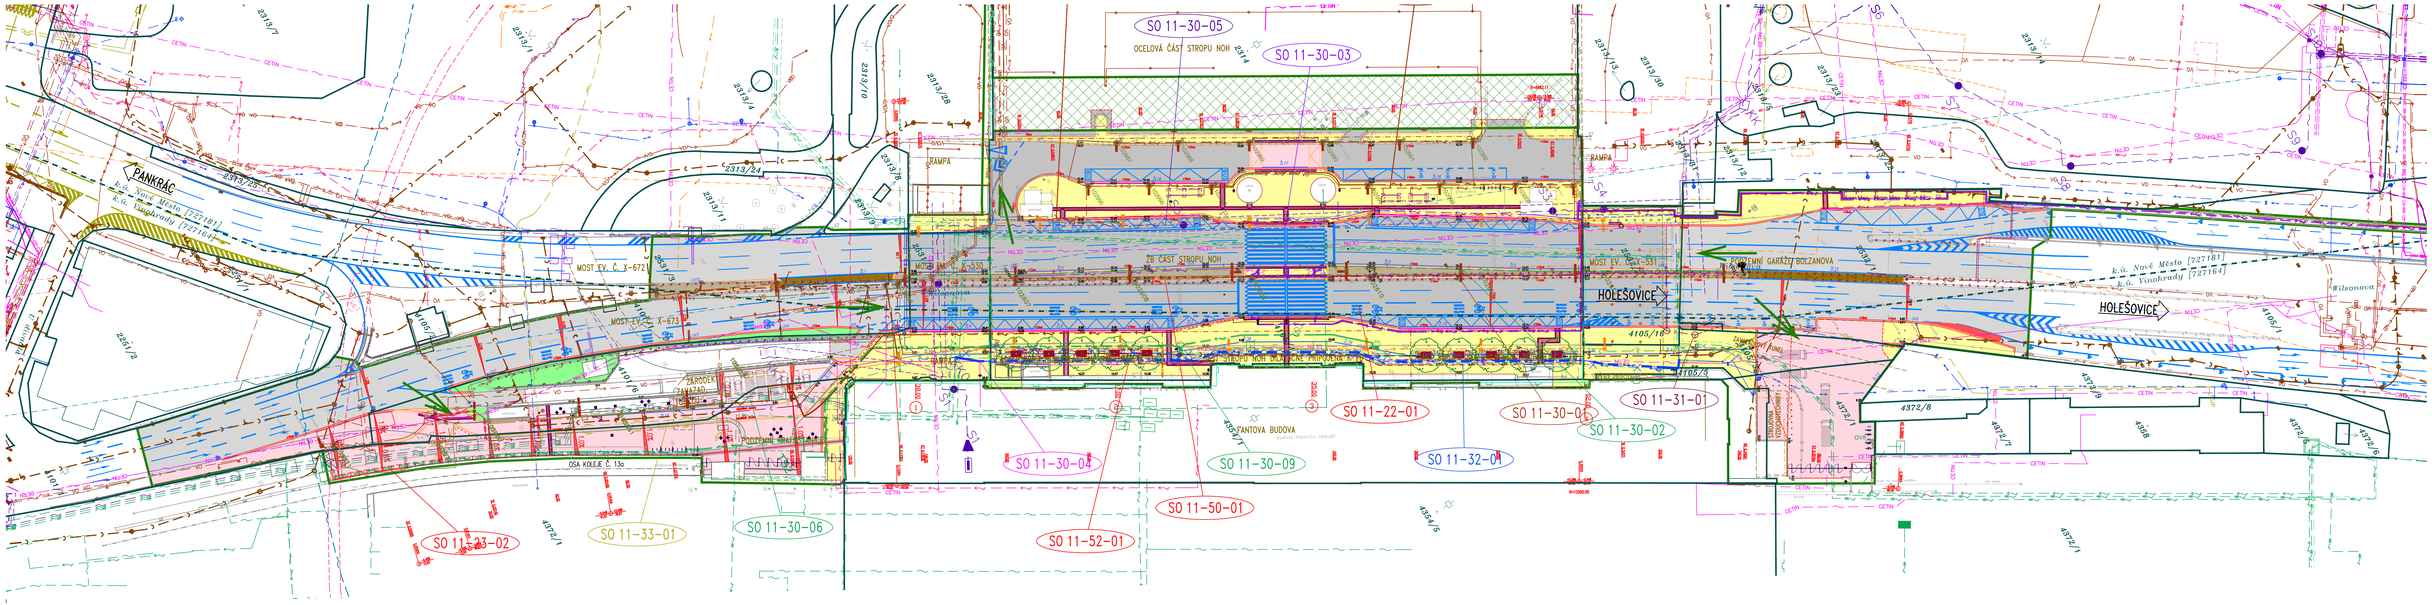

LEGENDA SÍTÍ:

- PŘÍSTUP NA STAVENIŠTĚ
- ZAŘÍZENÍ STAVENIŠTĚ
- OBVOD STAVBY
- HRANICE PODZEMNÍ DRÁHY
- HRANICE PARCEL KATASTRU NEMOVITOSTÍ
- HRANICE KATASTRÁLNÍCH ÚZEMÍ
- KANALIZACE – SPRÁVA ŽELEZNIC, OŘ PRAHA, SPS
- VODOVOD – SPRÁVA ŽELEZNIC, OŘ PRAHA, SPS
- PLYNOVOD – SPRÁVA ŽELEZNIC, OŘ PRAHA, SPS
- SDĚLOVACÍ A ZABEZPEČOVACÍ KABELY – SPRÁVA ŽELEZNIC, OŘ PRAHA, SSZT
- KABELOVÁ TRASA NN – SPRÁVA ŽELEZNIC, OŘ PRAHA, SEE
- KABELOVÁ TRASA VN – SPRÁVA ŽELEZNIC, OŘ PRAHA, SEE
- SDĚLOVACÍ KABELOVÁ TRASA – SPRÁVA ŽELEZNIC, SŽT
- KABELOVOD – SPRÁVA ŽELEZNIC, SŽT
- KABELOVÁ TRASA SYSTÉM ŘÍZENÍ – TSK HLM. PRAHY
- KABELOVÁ TRASA NN – TECHNOLOGIE HLAVNÍHO MĚSTA PRAHA, a.s
- KABELOVÁ TRASA – CETIN, a.s
- NÍZKOTLAKÝ PLYNOVOD – PRAŽSKÁ PLYNÁRENSKÁ DISTRIBUCE, a.s
- STŘEDOTLAKÝ PLYNOVOD – PRAŽSKÁ PLYNÁRENSKÁ DISTRIBUCE, a.s
- KANALIZACE – PRAŽSKÉ VODOVODY A KANALIZACE, a.s
- VODOVOD – PRAŽSKÉ VODOVODY A KANALIZACE, a.s
- KABELOVÁ TRASA VN ZDVV – DOPRAVNÍ PODNIK HL. M. PRAHY, a.s – ÚTM
- KABELOVÁ TRASA NN – DOPRAVNÍ PODNIK HL. M. PRAHY, a.s – ÚTM
- VZDUCHOTECHNIKA – DOPRAVNÍ PODNIK HL. M. PRAHY, a.s – ÚTM
- KANALIZACE – DOPRAVNÍ PODNIK HL. M. PRAHY, a.s – ÚTM
- VODOVOD – DOPRAVNÍ PODNIK HL. M. PRAHY, a.s – ÚTM
- OCHRANNÉ PÁSMO METRA
- KABELOVÝ TUNEL – PREdistribuce a.s.
- KABELOVÁ TRASA VVN – PREdistribuce a.s.
- KABELOVÁ TRASA VN – PREdistribuce a.s.
- KABELOVÁ TRASA NN – PREdistribuce a.s.
- SDĚLOVACÍ KABELOVÁ TRASA – PREdistribuce a.s.
- VYŘAZENÝ KABEL VN – PREdistribuce a.s.
- VYŘAZENÝ SDĚLOVACÍ KABEL VN – PREdistribuce a.s.
- KABEL VO – NÁRODNÍ DIVADLO (STÁTNÍ OPERA)
- SDĚLOVACÍ KABEL – MINISTERSTVO VNITRA
- RADIORELÉOVÝ SPOJ – NETCORE SERVICES s.r.o
- OPTICKÝ KABEL – QUANTCOM
- OPTICKÝ KABEL – T-MOBILE
- OPTICKÝ KABEL – Telco Pro Services, a. s.

LEGENDA:

- Stávající hrany
- Hranice katastru nemovitostí
- Kamenný obrubník OP1 320x240 mm
- Kamenný obrubník OP1 320x240 mm – v zastávce
- Vozovka – frézování a obnova asfaltového krytu
- Vozovka s asfaltovým krytem nad stropní deskou – kompletní obnova vozovky
- Vozovka s dlážděným krytem – velká kamenná dlažba (nový pražský normál)
- Vozovka s asfaltovým krytem – přejezd středního dělícího pásu
- Střední dělící pás s dlážděným krytem – štípaná žula
- Chodníky a plochy pro pěší s dlážděným krytem – vápencová mozaika
- Varovný pás šířky 0,40 m z reliéfní kamenné dlažby v kontrastním provedení
- Hmatný pás šířky 0,40 m z reliéfní kamenné dlažby v kontrastním provedení
- Signální pás šířky 0,80 m z reliéfní kamenné dlažby v kontrastním provedení
- Umělá vodicí linie šířky 0,40 m z drážkované kamenné dlažby
- Kontrastní pás do šířky 0,50 m od nástupní hrany zastávky BUS
- Hladká kamenná přídlažba šířky 0,25 m podél prvků pro nevidomé
- Plochy zeleně
- Navrhované uliční vpusti
- Navrhované odvodňovací žlaby, TDZ C250/D400, polymerbetonový žlab s litinovou mřížkí
- Stávající ocelové svodidlo
- Rušené svodidlo
- Stávající ocelové zábradlí
- Navrhované ocelové zábradlí
- Stávající vodorovné dopravní značení
- Navrhované vodorovné dopravní značení plastem, bílá barva
- Navrhované vodorovné dopravní značení plastem, žlutá barva
- Navrhované vodorovné dopravní značení – červené zvýraznění pruhu pro cyklisty
- Navrhované stromy v rabátkách (SO 11-95-01)
- Navrhovaný mobiliář (SO 11-79-01)

SEZNAM STAVEBNÍCH OBJEKTŮ:

SO 11-22-01 ZASTROPENÍ NOVÉ ODBAVOVACÍ HALY ŽST PRAHA HL.N.
SO 11-23-02 OPĚRNÁ ZEĎ CHODNÍKU
SO 11-30-01 VEŘEJNÉ OSVĚTLENÍ
SO 11-30-02 ARCHITEKTONICKÉ OSVĚTLENÍ
SO 11-30-03 SSZ - PŘECHODY
SO 11-30-04 OCHRANA SÍTÍ - CETIN
SO 11-30-05 OCHRANA SÍTÍ - SŽT
SO 11-30-06 OCHRANA SÍTÍ - SŽ
SO 11-30-07 NAPÁJENÍ PŘÍSTŘEŠKŮ MHD
SO 11-30-08 NAPÁJENÍ OZNAČNÍKŮ + REZERVNÍ KABEL
SO 11-30-09 HISTORICKÉ OSVĚTLENÍ
SO 11-31-01 ÚPRAVA KANALIZACE
SO 11-32-01 PŘELOŽKA VODOVODU
SO 11-33-01 PŘELOŽKA PLYNOVODU
SO 11-50-01 POZEMNÍ KOMUNIKACE
SO 11-52-01 OSTATNÍ ZPEVNĚNÉ PLOCHY A PROSTRANSTVÍ
SO 11-59-01 DOPRAVNÍ OPATŘENÍ
SO 11-79-01 MOBILIÁŘ
SO 11-95-01 OSTATNÍ VEGETAČNÍ ÚPRAVY

POZNÁMKY:

1. PROVIZORNÍ STAV VEŘEJNÉHO OSVĚTLENÍ JE VYKRESLEN ORANŽOVOU BARVOU.

Ministerstvo dopravy
Státní fond dopravní infrastruktury

Jiná ověření:

Orientační schéma:

Parél:

Razítko oprávněné osoby:

Podpis: Datum:

Revize:	Datum:	Popis:	Kontroloval:
[001]	[20.10.2025]	Čistopis po zapracování připomínek	Ing. L. Marek

Stavebník/investor: **Správa železnic, státní organizace**
Adresa: **Dlážděná 1003/7, 110 00 Praha 1**
Zástupce investora: Stavební správa západ, Diamond Point
Adresa: Ke Štvanici 656/3, 186 00 Praha 8 – Karlín

SPRÁVA ŽELEZNIC

Zhotovitel díla: **SUDOP PRAHA a.s.**
Adresa: Olšanská 1a, 130 00 Praha 3
Kontakt: T: +420 605 229 020
E: praha@sudop.cz

Zhotovitel části/objektu: **TOP CON SERVIS s.r.o.**
Adresa: Ke Stírce 1624/58, 182 00 Praha 8
Kontakt: T: +420 284 021 740
E: topcon@topcon.cz

Hlavní projektant (HIP): **Ing. Vladimír Koníček** Specialista: **Ing. Jakub Kara**

Název stavby/akce:	**Kompletní rekonstrukce zastropení nové odbavovací haly ŽST Praha hl. n., 1. etapa - úpravy komunikace Wilsonova - odvodnění, obnova vodotěsné izolace**	Označení investora:	**5631900088**
		Zakázka:	**21 282 202**
Název části:	Mosty, propustky a zdi	Označení části:	**D.2.1.4**
Název objektu/dílčí část:	**Opěrná zeď chodniku**	Označení objektu/komplexu:	**SO 11-23-02**
Název přílohy:	**Situace**	Číslo přílohy (typ/pořadí):	**2. 01.0**
Název dílčí části přílohy:			

Odpovědný projektant: Ing. Jakub Kara	Zpracovatel přílohy: Ing. Jakub Kara	Měřítko: 1:500	Formáty: 12A4	Stupeň dokumentace:	**PDPS**
Kraj: Hlavní město Praha	Katastrální území: Vinohrady	TUDU: 1704 K1		Smluvní datum zpracování:	**09/2025**

Měř. vzorec	Datum	Změna	Podpis	Datum	Změna
1 2 3 4 5 6 7 8 9	Datum zpracování: [20.10.2025]				

(Prostor pro další informace)