


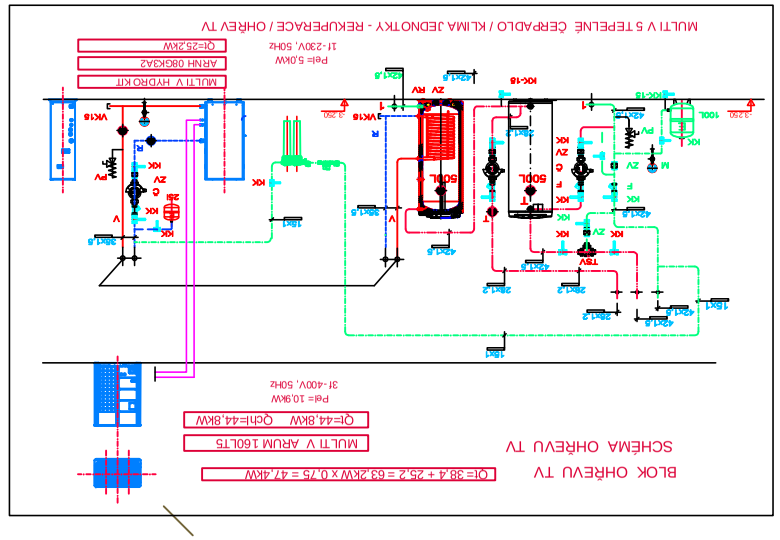


| | | |
|---|---|---|
| Stavba finančních doprav cesty, státní organizace | OBJEDNATEL | |
| v zastoupení: SŽDC, s.o., Stavební správa východ, Nerudova 1, 772 58 Olomouc | | |

| | | |
|---|---|---|
| MORAVIA CONSULT Olomouc a.s. | tel.: +420 585 570 444 | |
| LEGIONÁŘSKÁ 1068/8 , 779 00 Olomouc | ID schránky: kjeebmd | |
| | e-mail: moravia@moravia.cz | |
| | http://www.moravia.cz | |

| REVIZE Č. | DATUM | ZMĚNA | |
|---|---|---|---|
| | | PO PŘÍPOMÍNKOVÉM ŘÍZENÍ | |
| | | | |
| | | | DÍLČÍ SOUPRAVY: |

| | | |
|---|---|---|
| PROJEKTOVÁ, INŽENÝRSKÁ A KONZULTAČNÍ ORGANIZACE | ČKAIT 0009<br>IČ: 47910220 | |
| VFO ČECO PRAHA a.s., PODBABSKÁ 1014/30, 160 00 PRAHA 6 | www.vyprahou.cz | |
| PROJEKTANT | VYPRACOVAL | KONTROLA |
| Ing. Luděk Matějk | Ing. Luděk Matějk | Ing. Luděk Matějk |
| Ing. arch. J. Blažetínová | | |
| ATELIÉR POZEMNÍCH STAVEB | | |
| VPU DECO PRAHA a.s. | | |
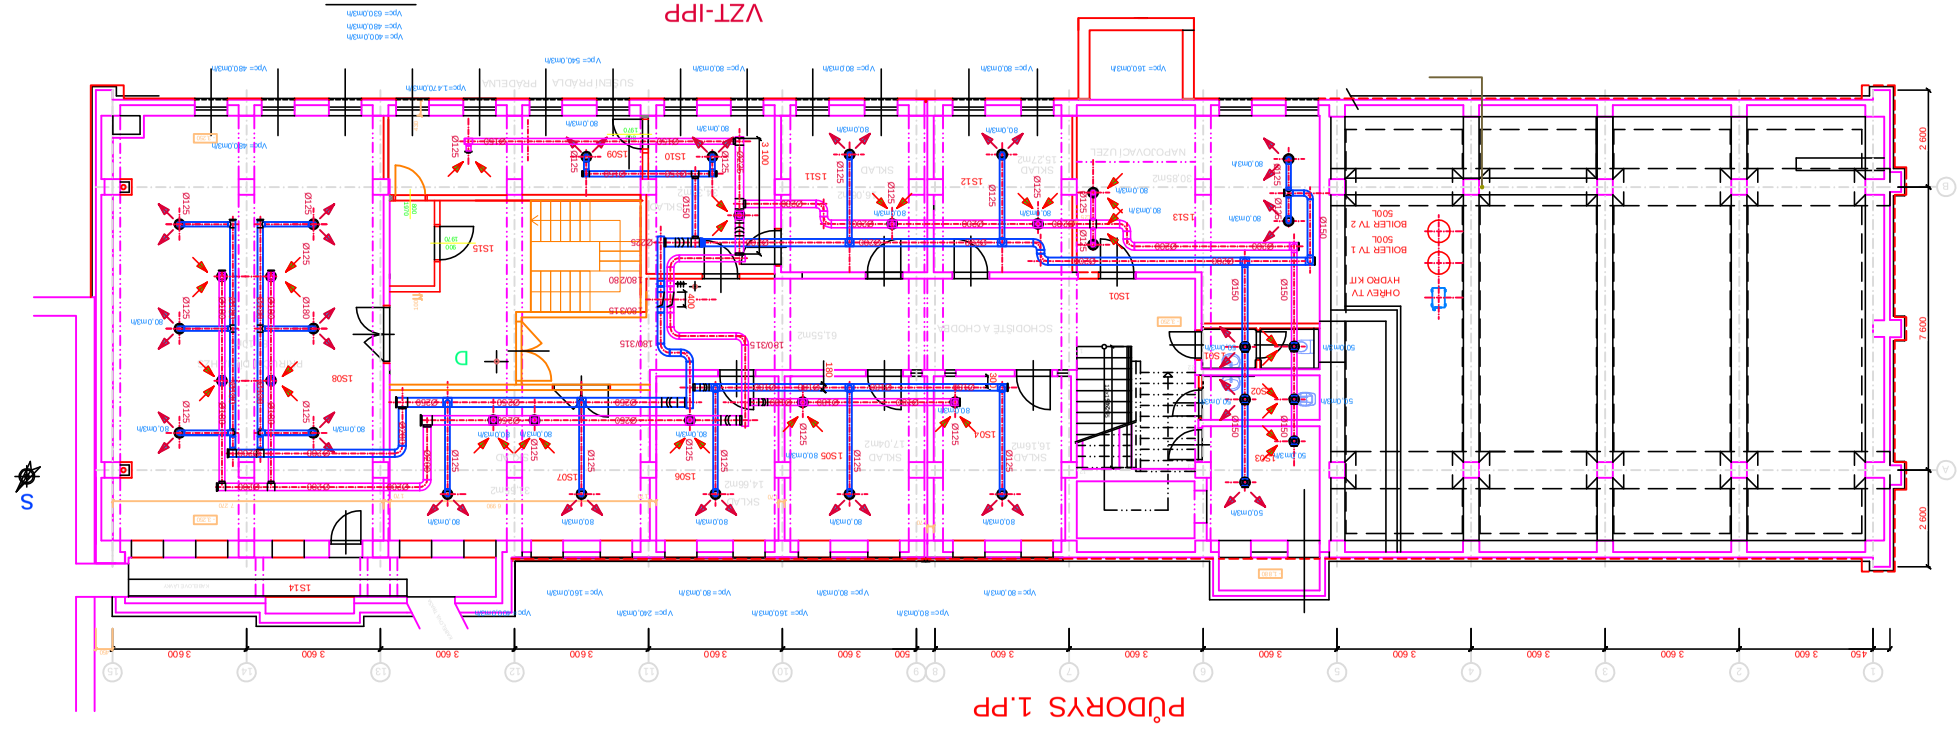
| | |
|---|---|
| OBJEKT | Čísl.o Zak/Zkr |
| REKONSTRUKCE AREÁLU HZS OSTRAVA | 2-047+-00/40 |
| SO 01_ Hlavní objekt | DOKUMENTACE DSP-DPS |
| DÍl D.1.4.2 – Zdravotně technický a vytápění | MĚŘÍTKO 1:100 |
| | DATUM 10.2017 |
| | FORMÁT A4 x 6 |

| | | |
|---|---|---|
| OBSAH PŘÍLOHY | Část | Číslo přílohy |
| Půdorys 1.PP | E | 02 |
| | Kód | |

| | | |
|---|---|---|
| JTSK | 40,000 = 209,39 m n.m. | Byv |

DOKUMENTACI LZE UŽÍVAT POUZE VE SPOJITOSTI PŘÍSLUŠNÝ SMLOUVY O DÍLO. VŠECHNY O JEHO ČÁSTI, MŮŽE BÝT KOPÍROVÁNA NEBO JINÝM ZPŮSOBEM REPRODUKOVÁNA POUZE PO PŘEDCHOZÍM SOUHLASU VFO DECO PRAHA a.s.