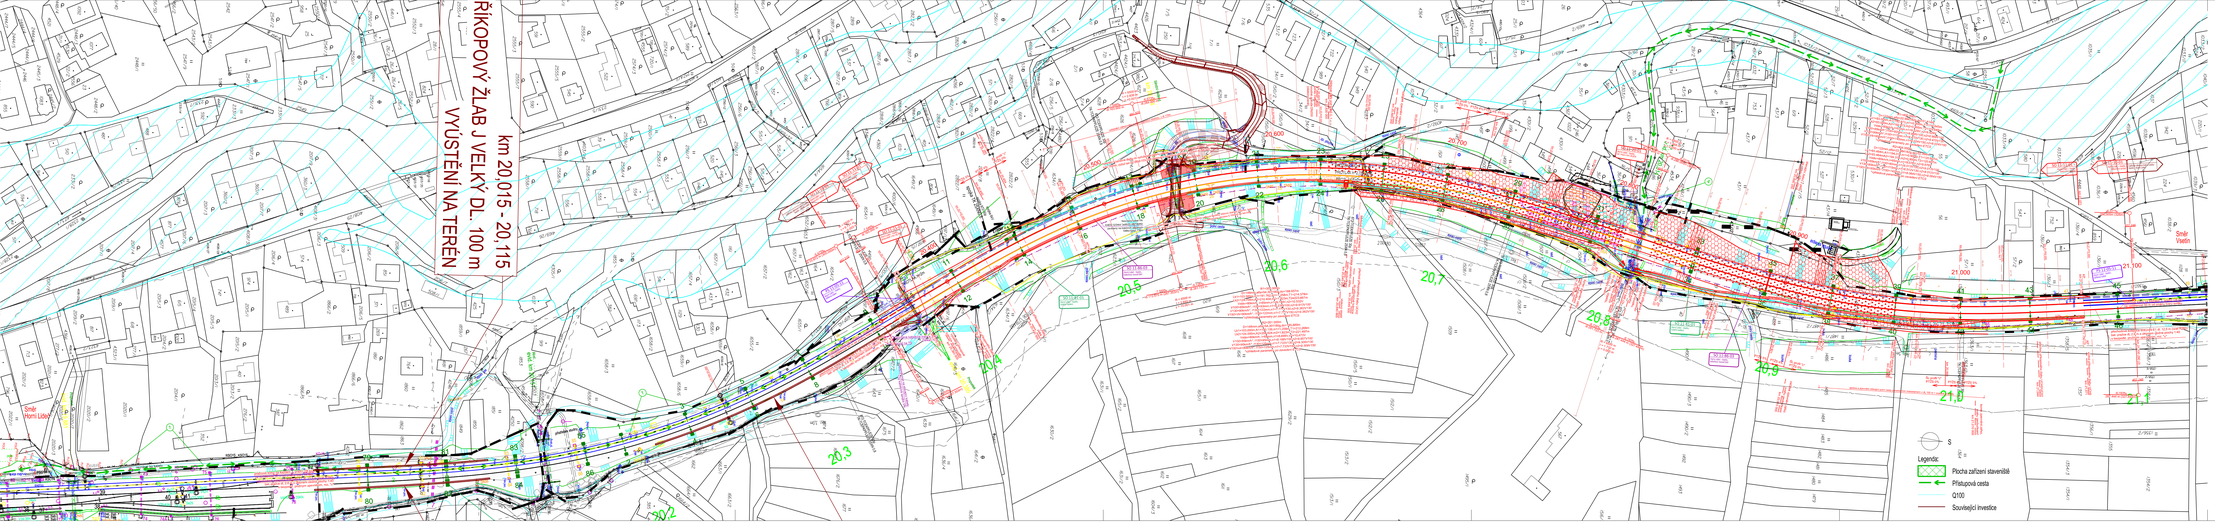

Spolufinancováno Evropskou unií

Ministerstvo dopravy
Státní fond dopravní infrastruktury

Orientační schéma:

Místo:

Rozměr výkresové osoby:

Měřítko:

Datum:

Revize:	Datum:	Popis:	Kontroloval:
000	31.01.2025	Definitivní odevzdání dokumentace	Ing. Michal Kaiaj

Stavebník/Investor:	**Správa železnic, státní organizace**
Adresa:	Dlážděná 1003/7, 110 00 Praha 1
Zástupce investora:	Stavební správa východ
Adresa:	Nerudova 1, 779 00 Olomouc

Zhotovitel díla:	**MORAVIA CONSULT Olomouc a.s.**
Adresa:	Legionářská 1085/8, 779 00 Olomouc
Kontakt:	T: +420 585 570 444 E: morava@moravia.cz
Zhotovitel objektu:	**MORAVIA CONSULT Olomouc a.s.**
Adresa:	Legionářská 1085/8, 779 00 Olomouc
Kontakt:	T: +420 585 570 444 E: morava@moravia.cz
Hlavní projektant (HIP):	Ing. Jiří Malina
	Specialista: -

Název stavby/akce:	**Sanace nestabilního úseku Valašská Polanka - Horní Lideč v km 20,019 21,248**		Označení investora: 5822100167
			Označení zhotovitele: 24-004-232-US
Název části:	Souhrnná technická zpráva		Označení části: **B**
Název objektu/SSO části:	**Zásady organizace výstavby**		Označení objektu/kompletu: **B.8**
Název přílohy:	**Situace zařízení staveniště**		Číslo přílohy: **2. 002**
Název dílčí části přílohy:	**Km 20,0-21,1**		
Odpovědný projektant:	Zpracovatel přílohy:	Měřítko: 1:1000	Stupeň dokumentace: **DUSL+PDPS**
Ing. Petr Čech	Ing. Petr Čech	Formát/y: 7 A4	
Kraj:	Katastrální území:	TUDU:	Smluvní datum zpracování: **12.03.2025**
Zlínský	Lobětov [686671]	2362 02	

DOKUMENT JE ÚŘEDNÍ PRACÍ VE SMYSLU PŘEDPISŮ PRÁVA EU A ČR A JE DÁLE JEHO ČÁST NEBUDE BYT EU ZNAČENA U SOUBORU NA HOSPODÁŘSKÉ NEBO JINÉ HOSPODÁŘSKÉ VYUŽITÍ BEZ SOUHLASU HOSPODÁŘSKÉHO ZÁSTUPCE Správa ná...