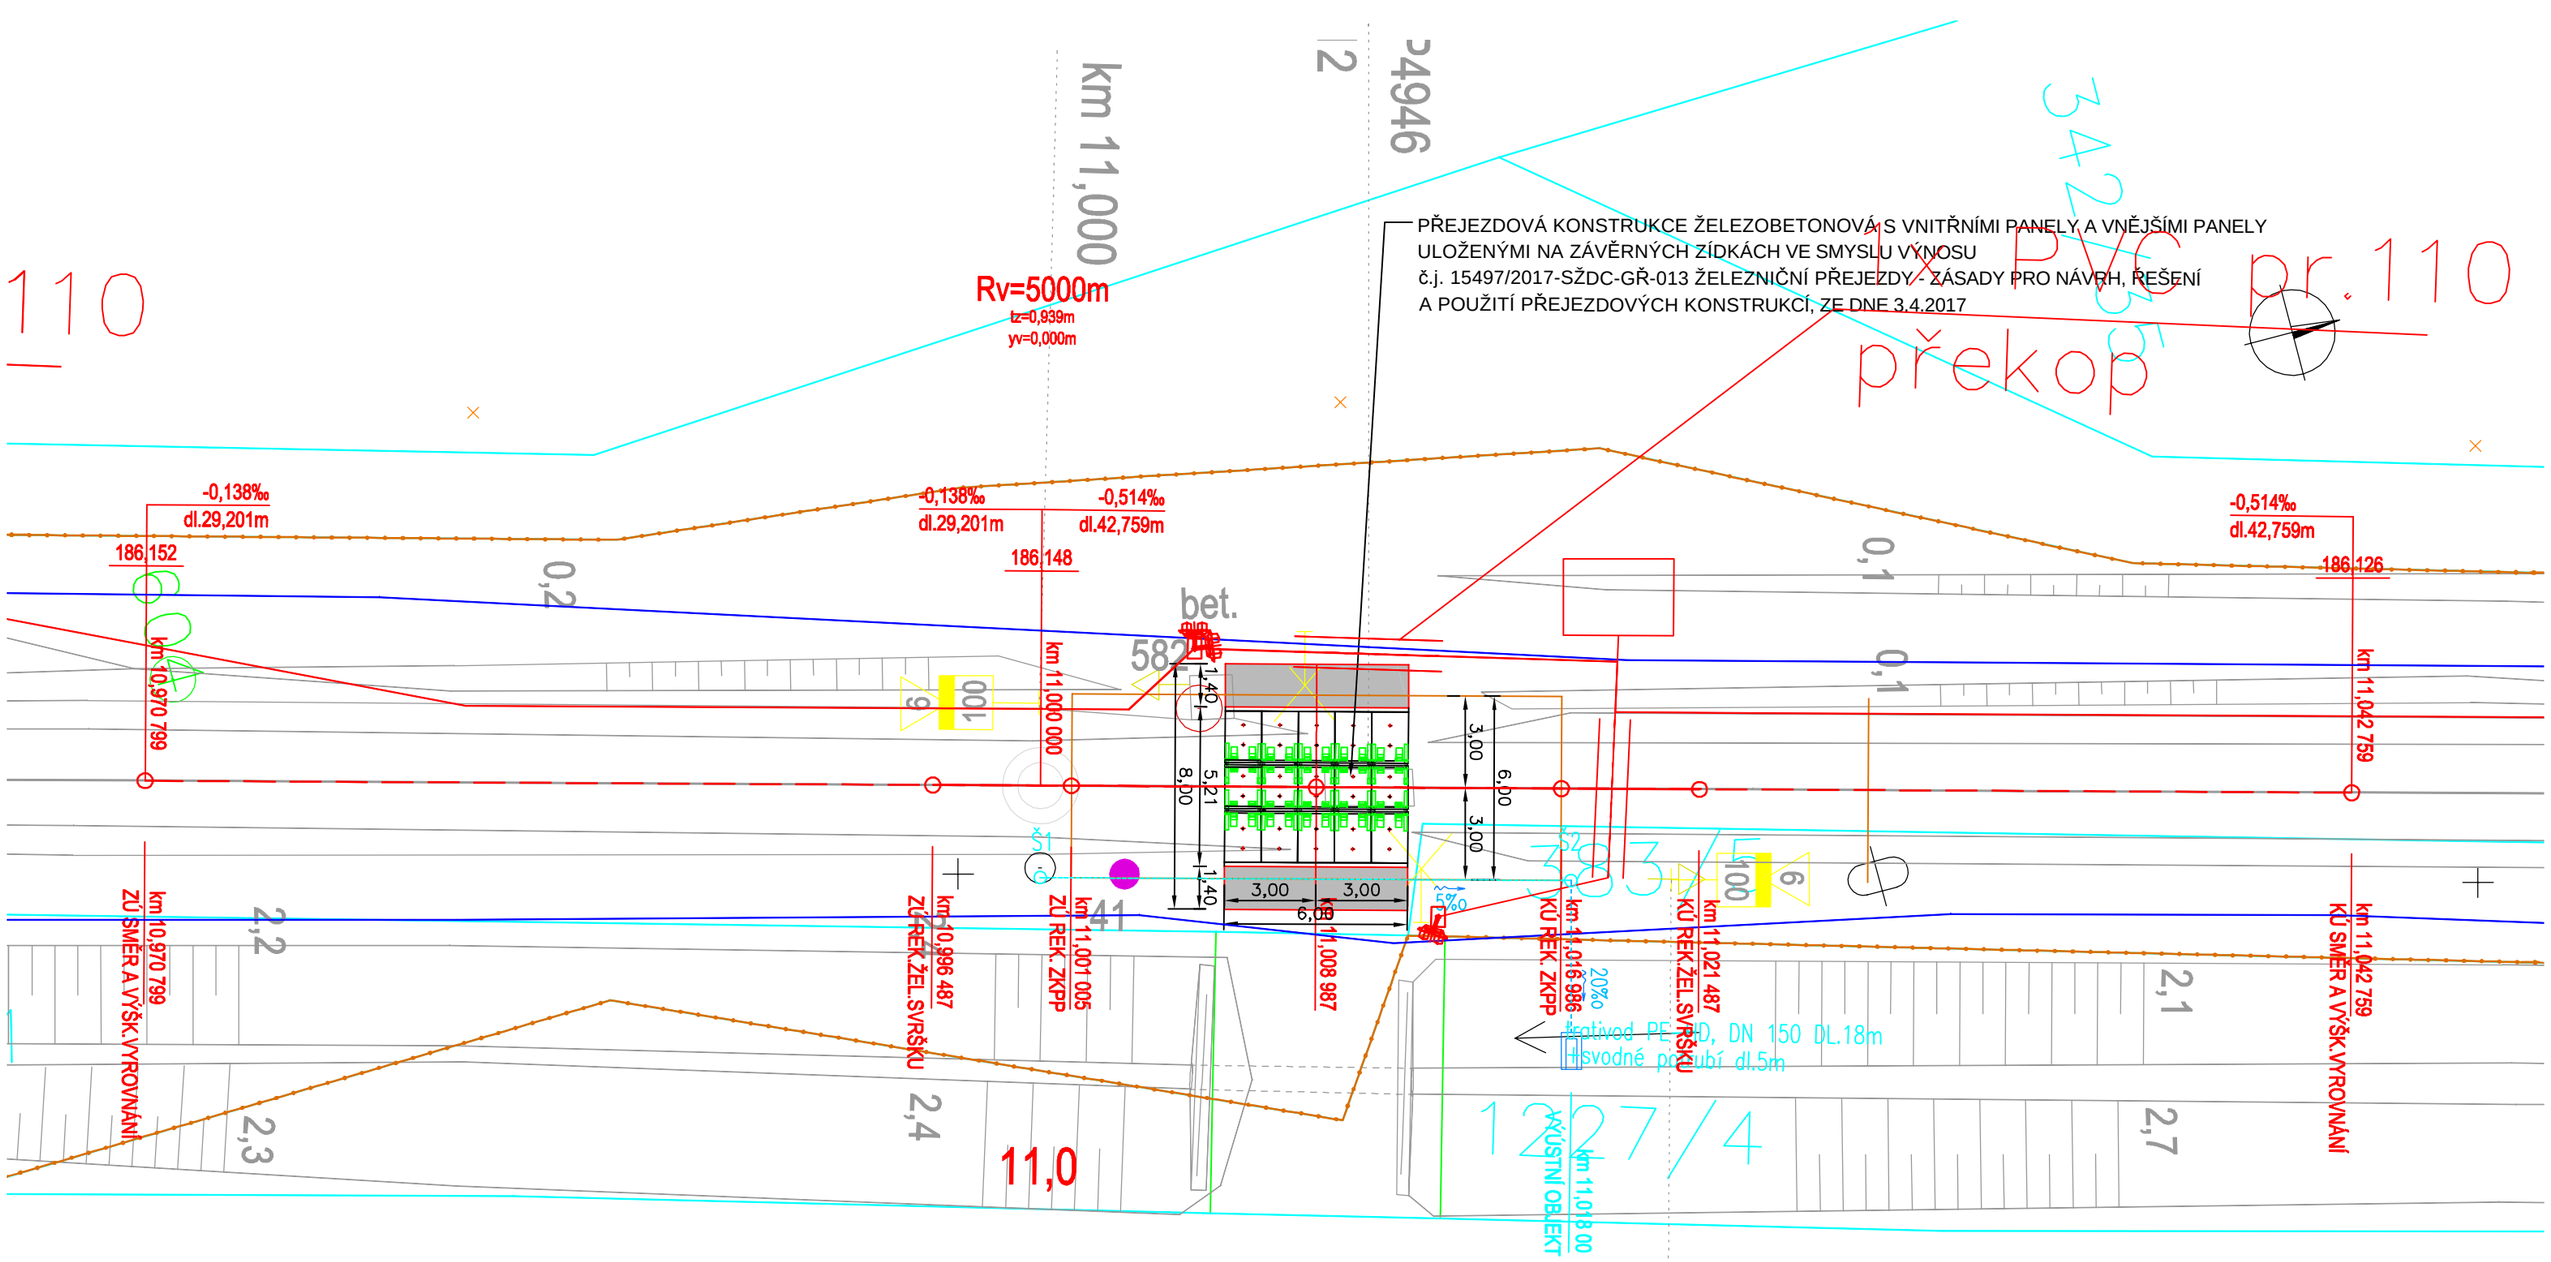

SO 11-13-01 Přejezdová konstrukce na přejezdu P4946 v km 11,012

LEGENDA:

VOZOVKA ŽIVIČNÁ Z RECYKLOVANÉHO MATERIÁLU

REKONSTRUKCE KOLEJOVÉHO ROŠTU
(VYJMUTÍ ROŠTU A VLOŽENÍ NOVÉHO)

SMĚROVÉ A VÝŠKOVÉ VYROVNÁNÍ KOLEJE

Souřadnicový systém: S–JTSK
Výškový systém: Bpv

ZADAVATEL:	SŽDC s.o., Stavební správa západ, Sokolovská 278, 190 00 Praha 9		PROJEKT servis spol. s r. o. U Elektry 830/2b 198 21 PRAHA 9 - Hloubětín IČ: 49823141 tel.: 281 090 826
VYPRACOVAL/ODP.PROJ.SO:	Ing. VLADIMÍR HRDLIČKA		
ODP. PROJ. STAVBY:	Ing. VLADIMÍR HRDLIČKA		
KRAJ: STŘEDOČESKÝ	OKRES: NYMBURK	OBEC: HOŘÁTEV	
AKCE: REKONSTRUKCE A VÝSTAVBA PZZ NA PŘEJEZDU P4946 V KM 11,012 NA TRATI POŘÍČANY - NYMBURK MĚSTO E.1.3 Železniční přejezdy			Č. ZAKÁZKY: ZAK–2018–14 STUPEŇ: DUR DATUM: 10/2018 MĚŘÍTKO: 1:200 FORMÁT: 2xA4
OBSAH: PŮDORYS			ČÁST: E.1.3 Č. SLOŽKY: 5