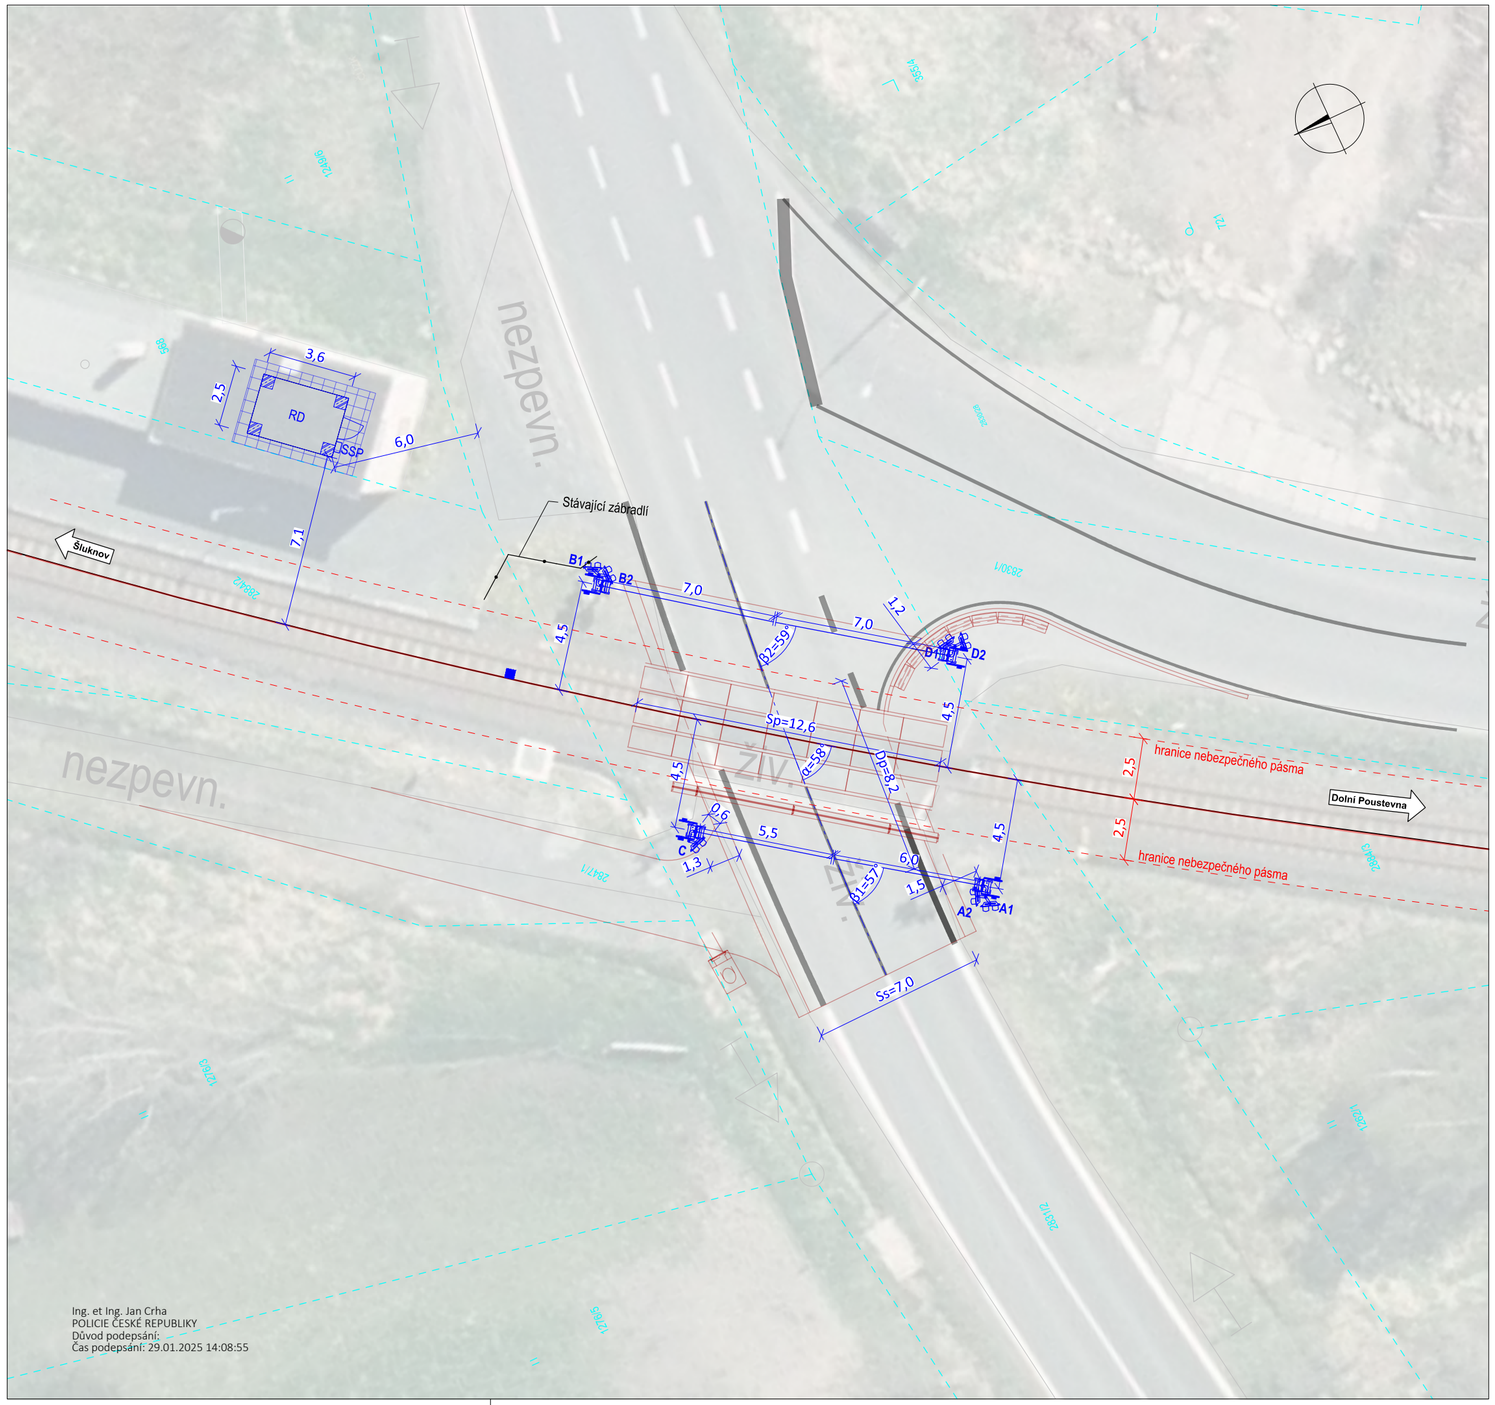

Jiná ověření:	Paré:
Orientační schéma:	Razítko oprávněné osoby: Podpis: Datum:

Revize:	Datum:	Popis:	Kontroloval:
V00	26.01.2025	Dokumentace k připomínkám	Ing. Ondřej Vránek

Stavebník/Investor: Adresa: Zástupce investora: Adresa:	**Správa železnic, státní organizace** **Dlážděná 1003/7, 110 00 Praha 1** **Stavební správa západ** **Ke Štvanici 656/3, 186 00 Praha 8**	SPRÁVA ŽELEZNIC
Zhotovitel díla: Adresa: Kontakt:	**VIAMONT Projekt, s.r.o.** Českobrodská 628, 190 11 Praha 9 – Běchovice T: +420 477 070 481 E: info@viamontprojekt.cz	VIAMONT PROJEKT
Zhotovitel části/objektu: Adresa: Kontakt:		
Hlavní projektant (HIP): **Ing. Ondřej Vránek**	Specialista: ---	

Název stavby/akce:	**Doplnění závor na přejezdu P3550 v km 14,664 na trati Šluknov – Dolní Poustevna – Dolní Poustevna st. hr.**	Označení investora: **S632300081** Zakázka: **20/2024**
Název části:	Přejezdové zabezpečovací zařízení (PZZ)	Označení části: **D.1.1.3**
Název objektu/dílčí části:	**Železniční přejezd v km 14,664 (P3550), PZZ**	Označení objektu/komplexu: **PS 01-01-31**
Název přílohy: Název dílčí části přílohy:	Situace přejezdu P3550 -	Číslo přílohy (typ/pořadí): **2. 401**
Odpovědný projektant: Ing. Milouš Janík	Zpracovatel přílohy: David Pajma	Měřítko: 1:200 Formáty: 3xA4
Stupeň dokumentace: **PDPS**		
Kraj: Ústecký	Katastrální území: Velký Šenov [779768]	TUDU: 1181 12
Smluvní datum zpracování: **26.04.2025**		

Označení investora::	Stupeň dokumentace:	Část:	Objekt:	Podobjekt:	Příloha:	Revize:
S 6 3 2 3 0 0 8 1	- P D P S	- D 1 1 0 3	- P S 0 1 0 1 3 1	- X X	- 2 _ 4 0 1	- V 0 0

[Prostor pro další informace]