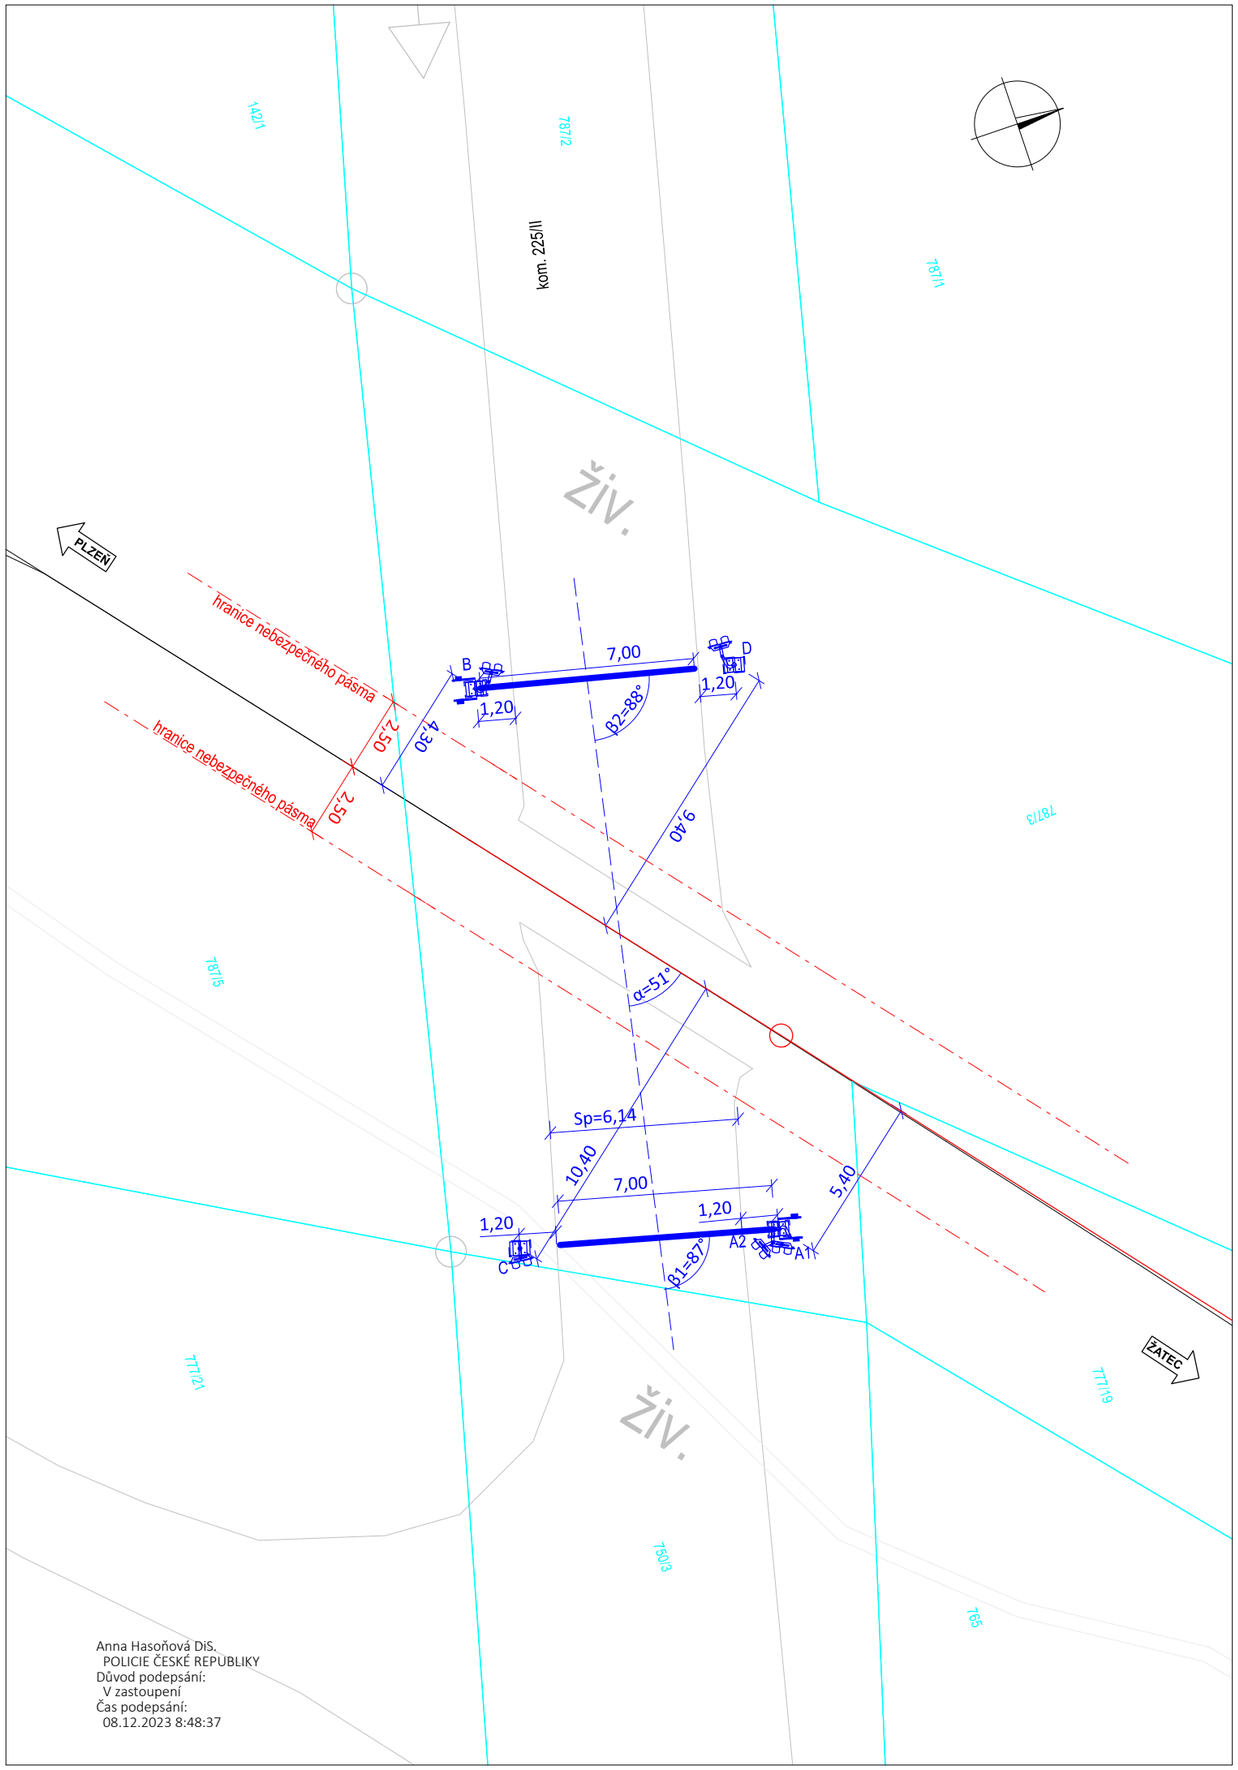

Anna Hasoňová DiS.
POLICIE ČESKÉ REPUBLIKY
Důvod podepsání:
V zastoupení
Čas podepsání:
08.12.2023 8:48:37

Jiná ověření:

Paré:

Orientační schéma:

Razítko oprávněné osoby:

Podpis: Datum:

Revize:	Datum:	Popis:	Kontroloval:
V00	18.02.2024	Dokumentace k připomínkám	Ing. Ondřej Vránek

Stavebník/Investor: Adresa: Zástupce investora: Adresa:	**Správa železnic, státní organizace** **Dlážděná 1003/7, 110 00 Praha 1** **Stavební správa západ** **Sokolovská 1955/278, 190 00 Praha 9**	SPRÁVA ŽELEZNIC
Zhotovitel díla: Adresa: Kontakt:	**VIAMONT Projekt, s.r.o.** Českobrodská 628, 190 11 Praha 9 – Běchovice T: +420 477 070 481 E: info@viamontprojekt.cz	VIAMONT PROJEKT
Zhotovitel části/objektu: Adresa: Kontakt:		
Hlavní projektant (HIP): **Ing. Ondřej Vránek**	Specialista: **Martin Rynda**	

Název stavby/akce:	**Doplnění závor na přejezdu P1721 v km 196,926 trati Plzeň - Žatec**	Označení investora: **S632200069** Zakázka: **13/2023**
Název části:	Přejezdové zabezpečovací zařízení	Označení části: **D.1.1.3**
Název objektu/dílčí části:	**Železniční přejezd v km 196,926 (P1721), PZZ**	Označení objektu/komplexu: **PS 06-01-31**
Název přílohy: Název dílčí části přílohy:	Situace přejezdu P1721 -	Číslo přílohy (typ/pořadí): **2. 401**
Odpovědný projektant: Ing. Ondřej Vránek	Zpracovatel přílohy: David Pajma	Měřítko: 1:200 Formáty: 2xA4 Stupeň dokumentace: **PDPS**
Kraj: Ústecký	Katastrální území: Nové Sedlo u Žatce [706710]	TUDU: 0502 22 Smluvní datum zpracování: **18.05.2024**

Označení investora::	Stupeň dokumentace:	Část:	Objekt:	Podobjekt:	Příloha:	Revize:
S 6 3 2 0 0 6 9	- P D P S	- D 1 1 0 3	- P S 0 6 0 1 3 1	- X X	- 2 _ 4 0 1	- V 0 0

[Prostor pro další informace]