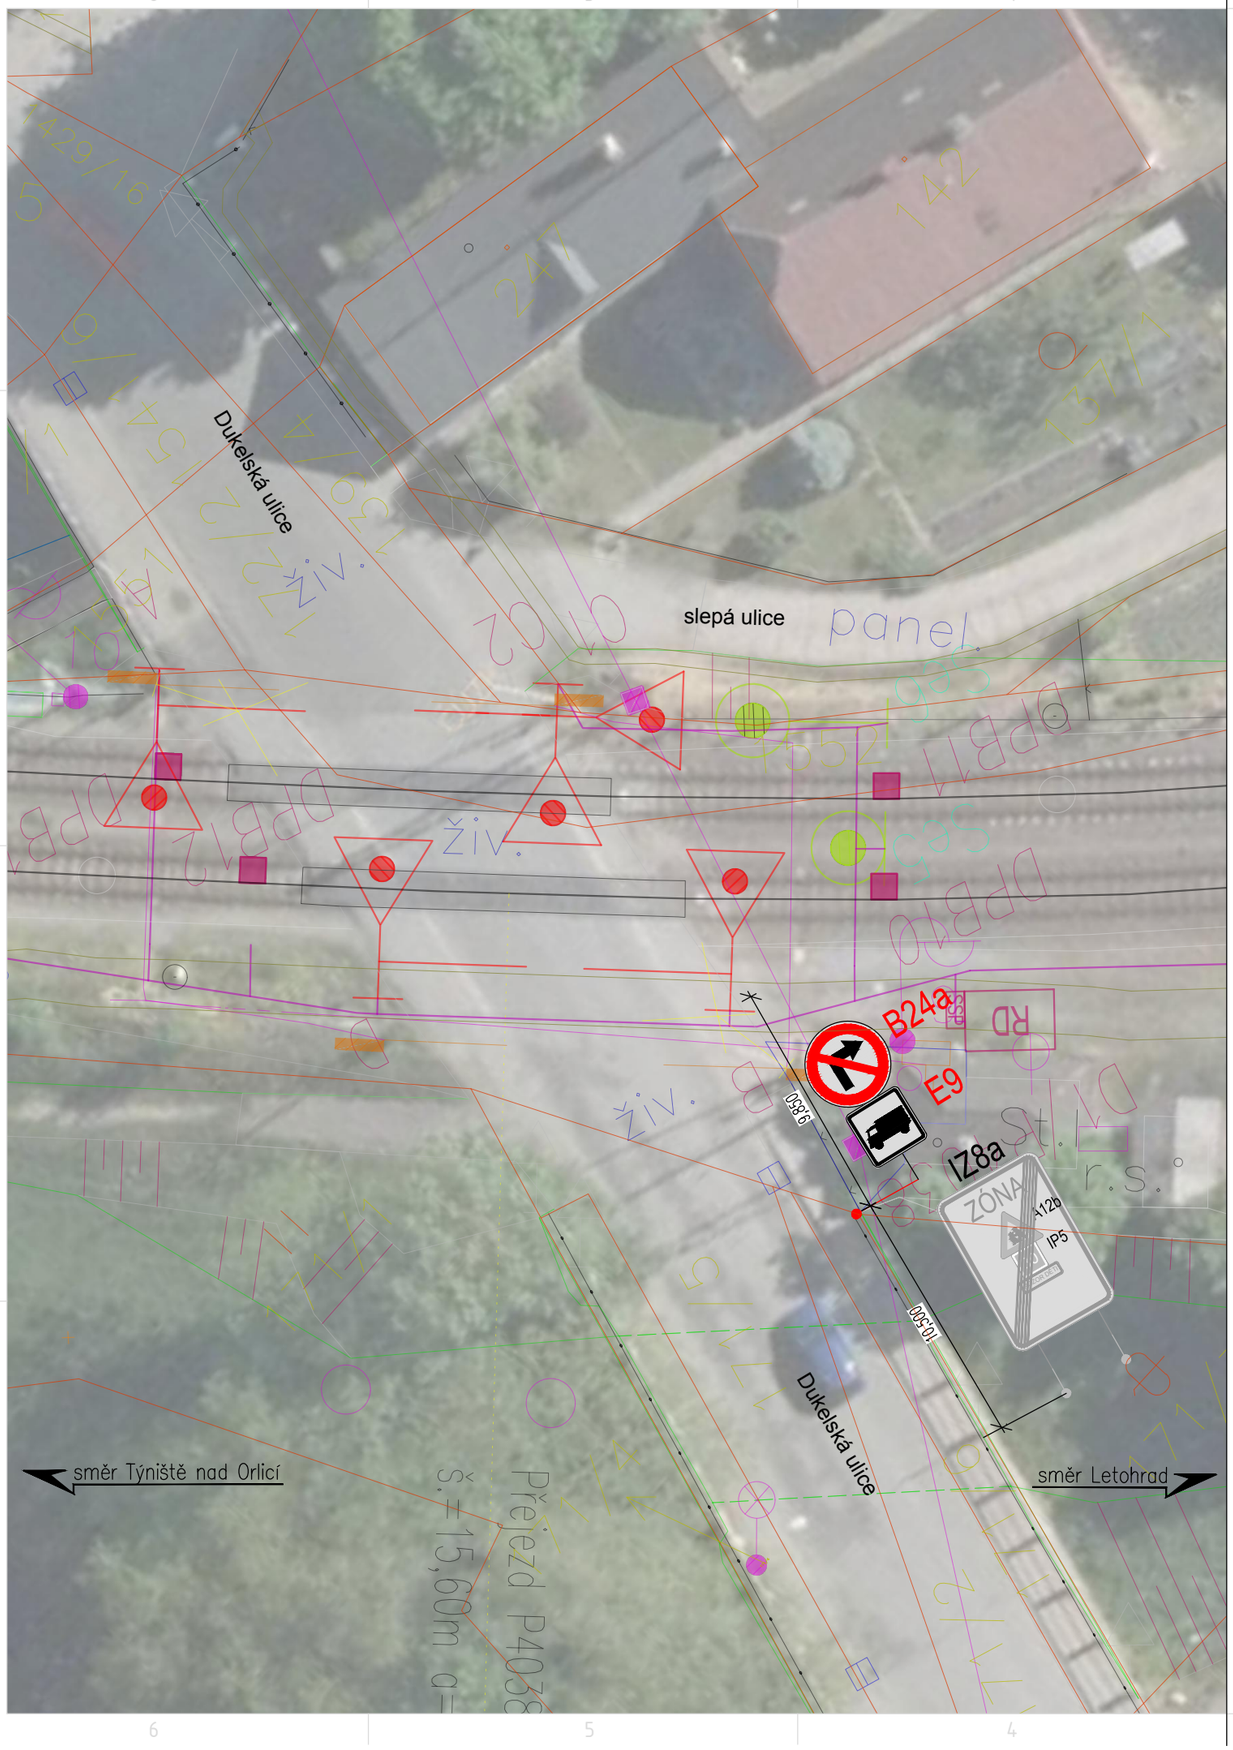

Jiná ověření:

Paré:

Orientační schéma:

Razítko oprávněné osoby:

Podpis: Datum:

Revize:	Datum:	Popis:	Kontroloval:
000	04.03.2025	Definitivní odevzdání dokumentace	Ing. Milan Lukášek

Stavebník/Investor:	**Správa železnic, státní organizace**
Adresa:	**Dlážděná 1003/7, 110 00 Praha 1**
Zástupce investora:	**Stavební správa východ**
Adresa:	**Nerudova 1, 779 00 Olomouc**

SPRÁVA ŽELEZNIC

Zhotovitel díla:	**Signal Projekt s.r.o.**
Adresa:	Vídeňská 55, 639 00 Brno
Kontakt:	T: +420 543 233 962 E: projekce@signalprojekt.cz
Zhotovitel části/objektu:	**Prodin a.s.**
Adresa:	K Vápence 2745
Kontakt:	T: +420 466 055 111 E: info@prodin.cz
Hlavní projektant (HIP):	**Ing. Milan Lukášek**
Specialista:	**Ing. Adam Petrásek**

signal PROJEKT

PRODIN SKUPINA VENTIO

Název stavby/akce:	**Rekonstrukce PZM v km 64,614 (P4038) trati Týniště nad Orlicí - Letohrad**		Označení investora: **S622300012** Zakázka: **24-068-35-113**
Název části:	Přejezdové zabezpečovací zařízení		Označení části: **D.1.1. 3**
Název objektu/dílčí části:	**Přejezd P4038 v km 64,614; PZZ**		Označení objektu/komplexu: **PS 21-01-31**
Název přílohy: Název dílčí části přílohy:	Situace dopravního značení		Číslo přílohy (typ/pořadí): 2. 120
Odpovědný projektant: Ing. Milan Lukášek	Zpracovatel přílohy: Ing. Nelly Neslová	Měřítko: 1:250 Formáty: 2 x A4	Stupeň dokumentace: **DUSP+PDPS**
Kraj: Královéhradecký	Katastrální území: Doudleby nad Orlicí	TUDU: 1302 L1	Smluvní datum zpracování: **04.03.2025**

Označení investora:	Stupeň dokumentace:	Část:	Objekt:	Podobjekt:	Příloha:	Revize:
S622300123_PDPS_D1103_PS21013131_XX_2_120						000

[Prostor pro další informace]