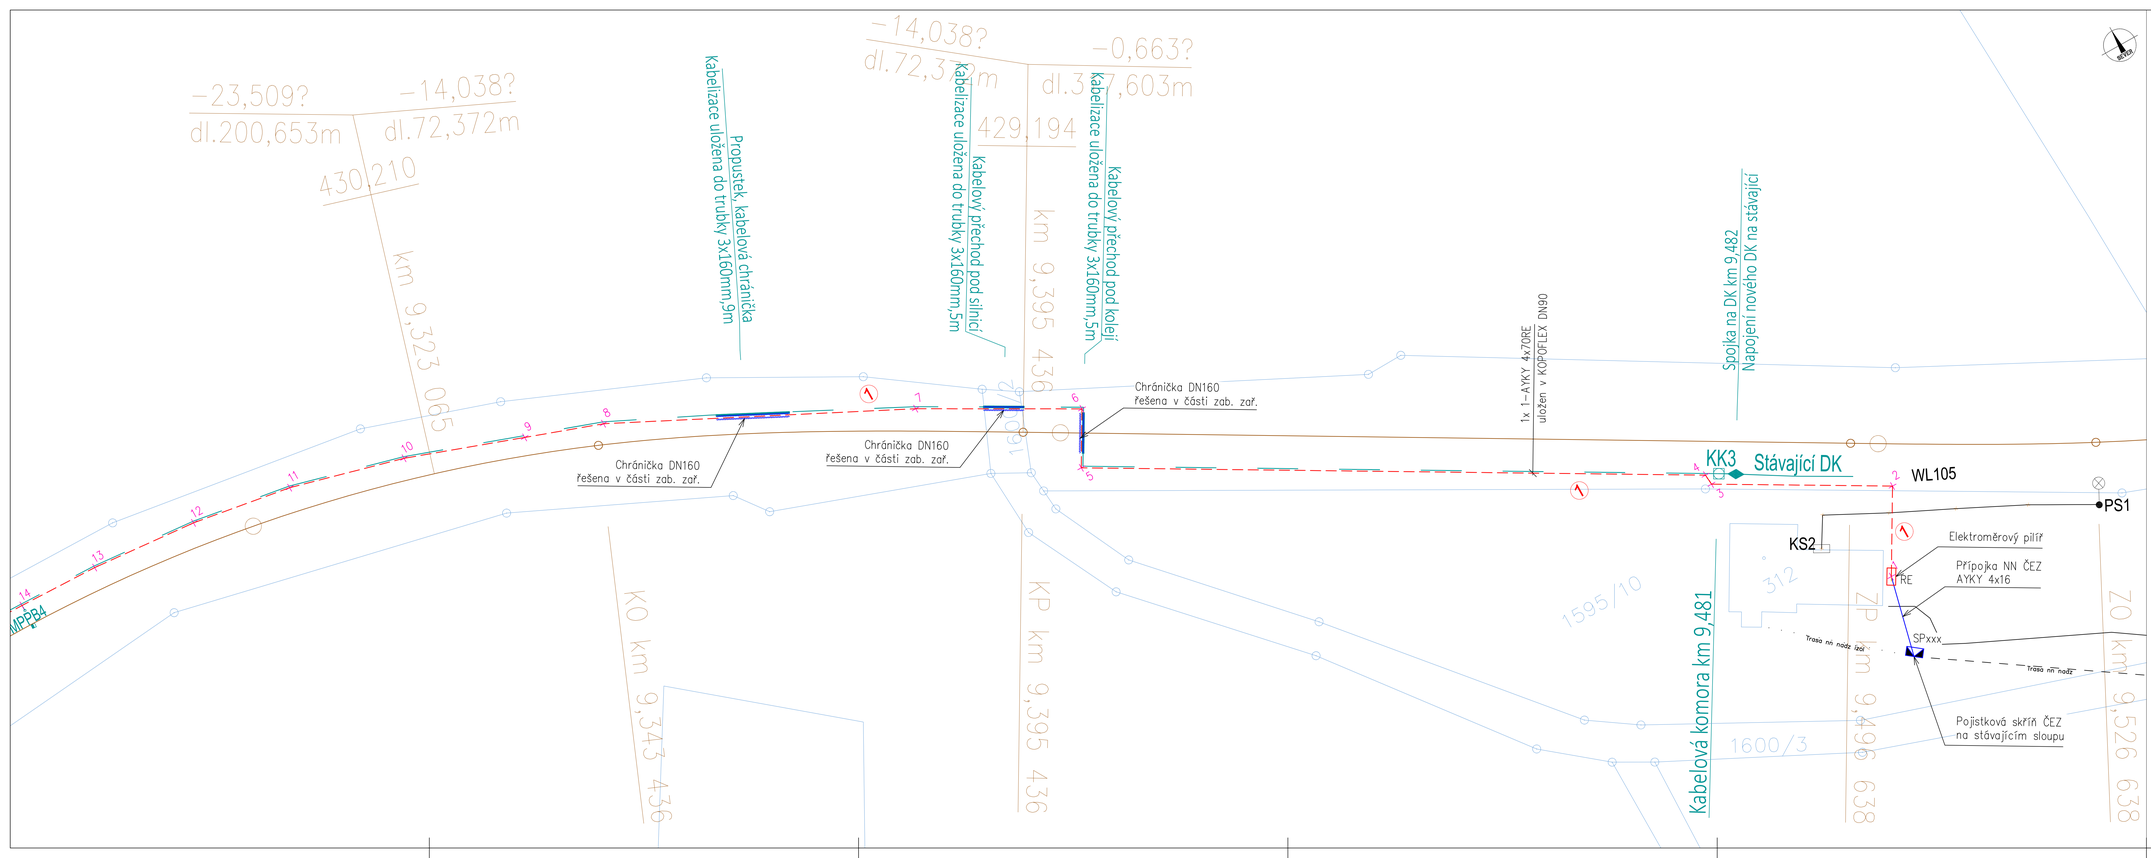

Legenda:
Zařízení stávající
Zařízení nová součástí tohoto PS/SO
Zařízení rušená v rámci tohoto PS/SO
Zařízení návazných PS/SO

- RExx - Elektroměrový rozvaděč
- KSxxxx - Přípojoková skříň
- SP - Pojistková skříň
- Vytyčovací bod
- Typové uložení kabelu
- Zemní kabelová trasa NN

Jiná ověření:

Paré:

Orientační schéma:

Razítko oprávněné osoby:

Podpis:

Datum:

Revize:	Datum:	Popis:	Kontroloval:
000	8.12.2024	Definitivní odevzdání dokumentace	Martin Rynda

Stavebník/investor:	**Správa železnic, státní organizace**
Adresa:	**Dlážděná 1003/7, 110 00 Praha 1**
Zástupce investora:	**Oblastní ředitelství Ústí nad Labem**
Adresa:	**Železničářská 31, 400 03 Ústí nad Labem**

Zhotovitel díla:	**MR-Projekty, s.r.o.**
Adresa:	Oldřichovská 70/58, 405 02 Děčín
Kontakt:	T: +420 602 320 417 E: martin.rynda@mr-projekty.cz
Zhotovitel části/objektu:	**MR-Projekty, s.r.o.**
Adresa:	Oldřichovská 70/58, 405 02 Děčín
Kontakt:	T: +420 602 320 417 E: martin.rynda@mr-projekty.cz
Hlavní projektant (HIP):	**Martin Rynda** Specialista: **Martin Rynda**

Název stavby/akce:	**Oprava PZS v km 8,714 na trati Mikulášovice d. n. – Panský - Rumburk**		Označení investora: Zakázka: **07/2024**
Název části:	Rozvody VN, NN, osvětlení a dálkové ovládání odpojovačů		Označení části: **D.2.3.6**
Název objektu/dílčí části:	**Přípojka napájení NN pro přejezd v km 8,714 (P3514)**		Označení objektu/oddílu: **SO 01-86-01**
Název přílohy:	Situace žkm 9,270 - 9,526		Číslo přílohy (typ/pořadí): **2. 001**
Název dílčí části přílohy:	-		
Odpovědný projektant: Martin Rynda	Zpracovatel přílohy: David Lipták	Měřítko: 1:250 Formáty: 1250x420	Stupeň dokumentace: **DSP+PDPS**
Kraj: Ústecký	Katastrální území: Dle soubmnné části	TUDU: 1171 02	Smluvní datum zpracování: **08.02.2025**

Soubor: P:\PROJEKTY\4145_PDPS_D236_...\SO 01\86\01\...\4145_...001.pdf
(Pouze pro další informaci)