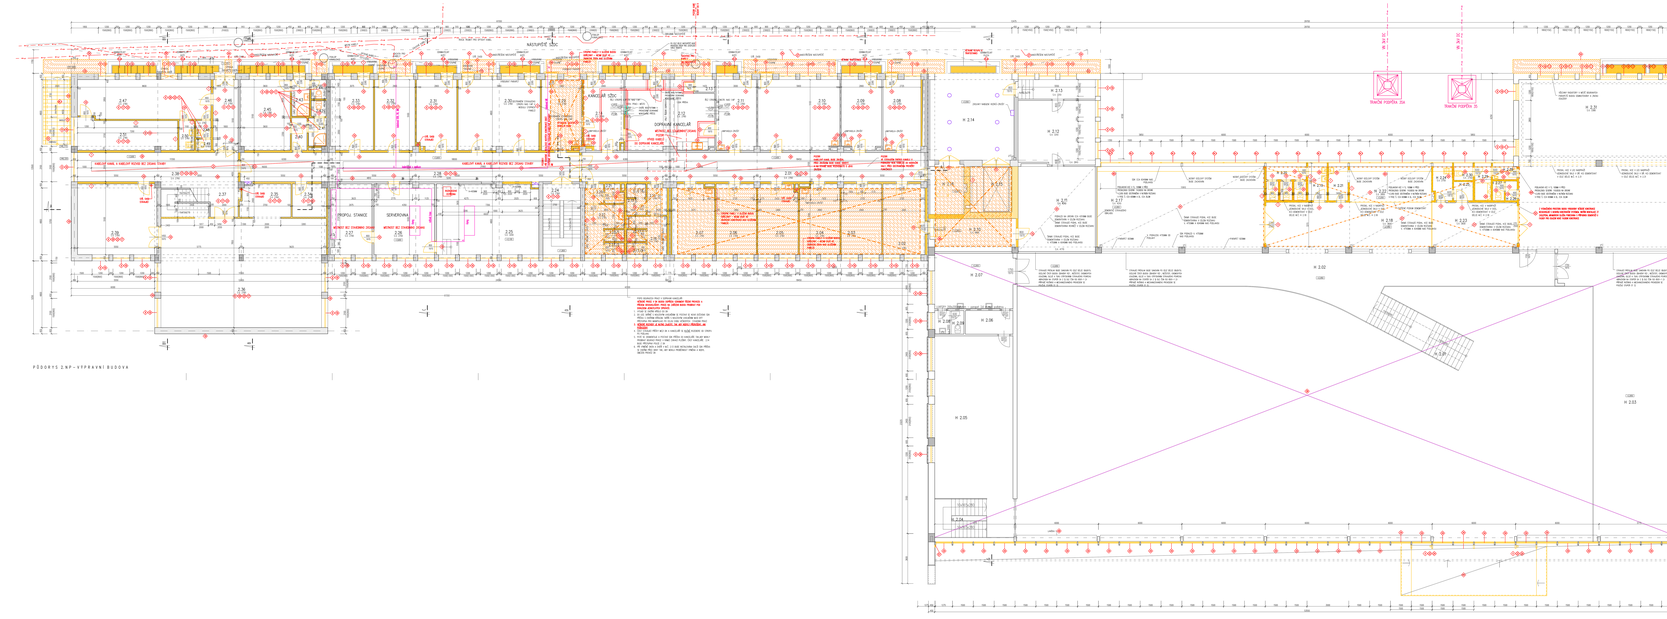
PŮDORYS 1.NP - VYPRAVNÍ BUDOVA
MĚŘÍTKO 1:50
PROFIL STANICE
SEMAFOROVÁ
ZÁKLADY PRO SEMAFOROVÉ STOŽÁRY