
Katastrální situační výkres;
Kompenzační opatření - tůně pro čolka, v žkm 248,300

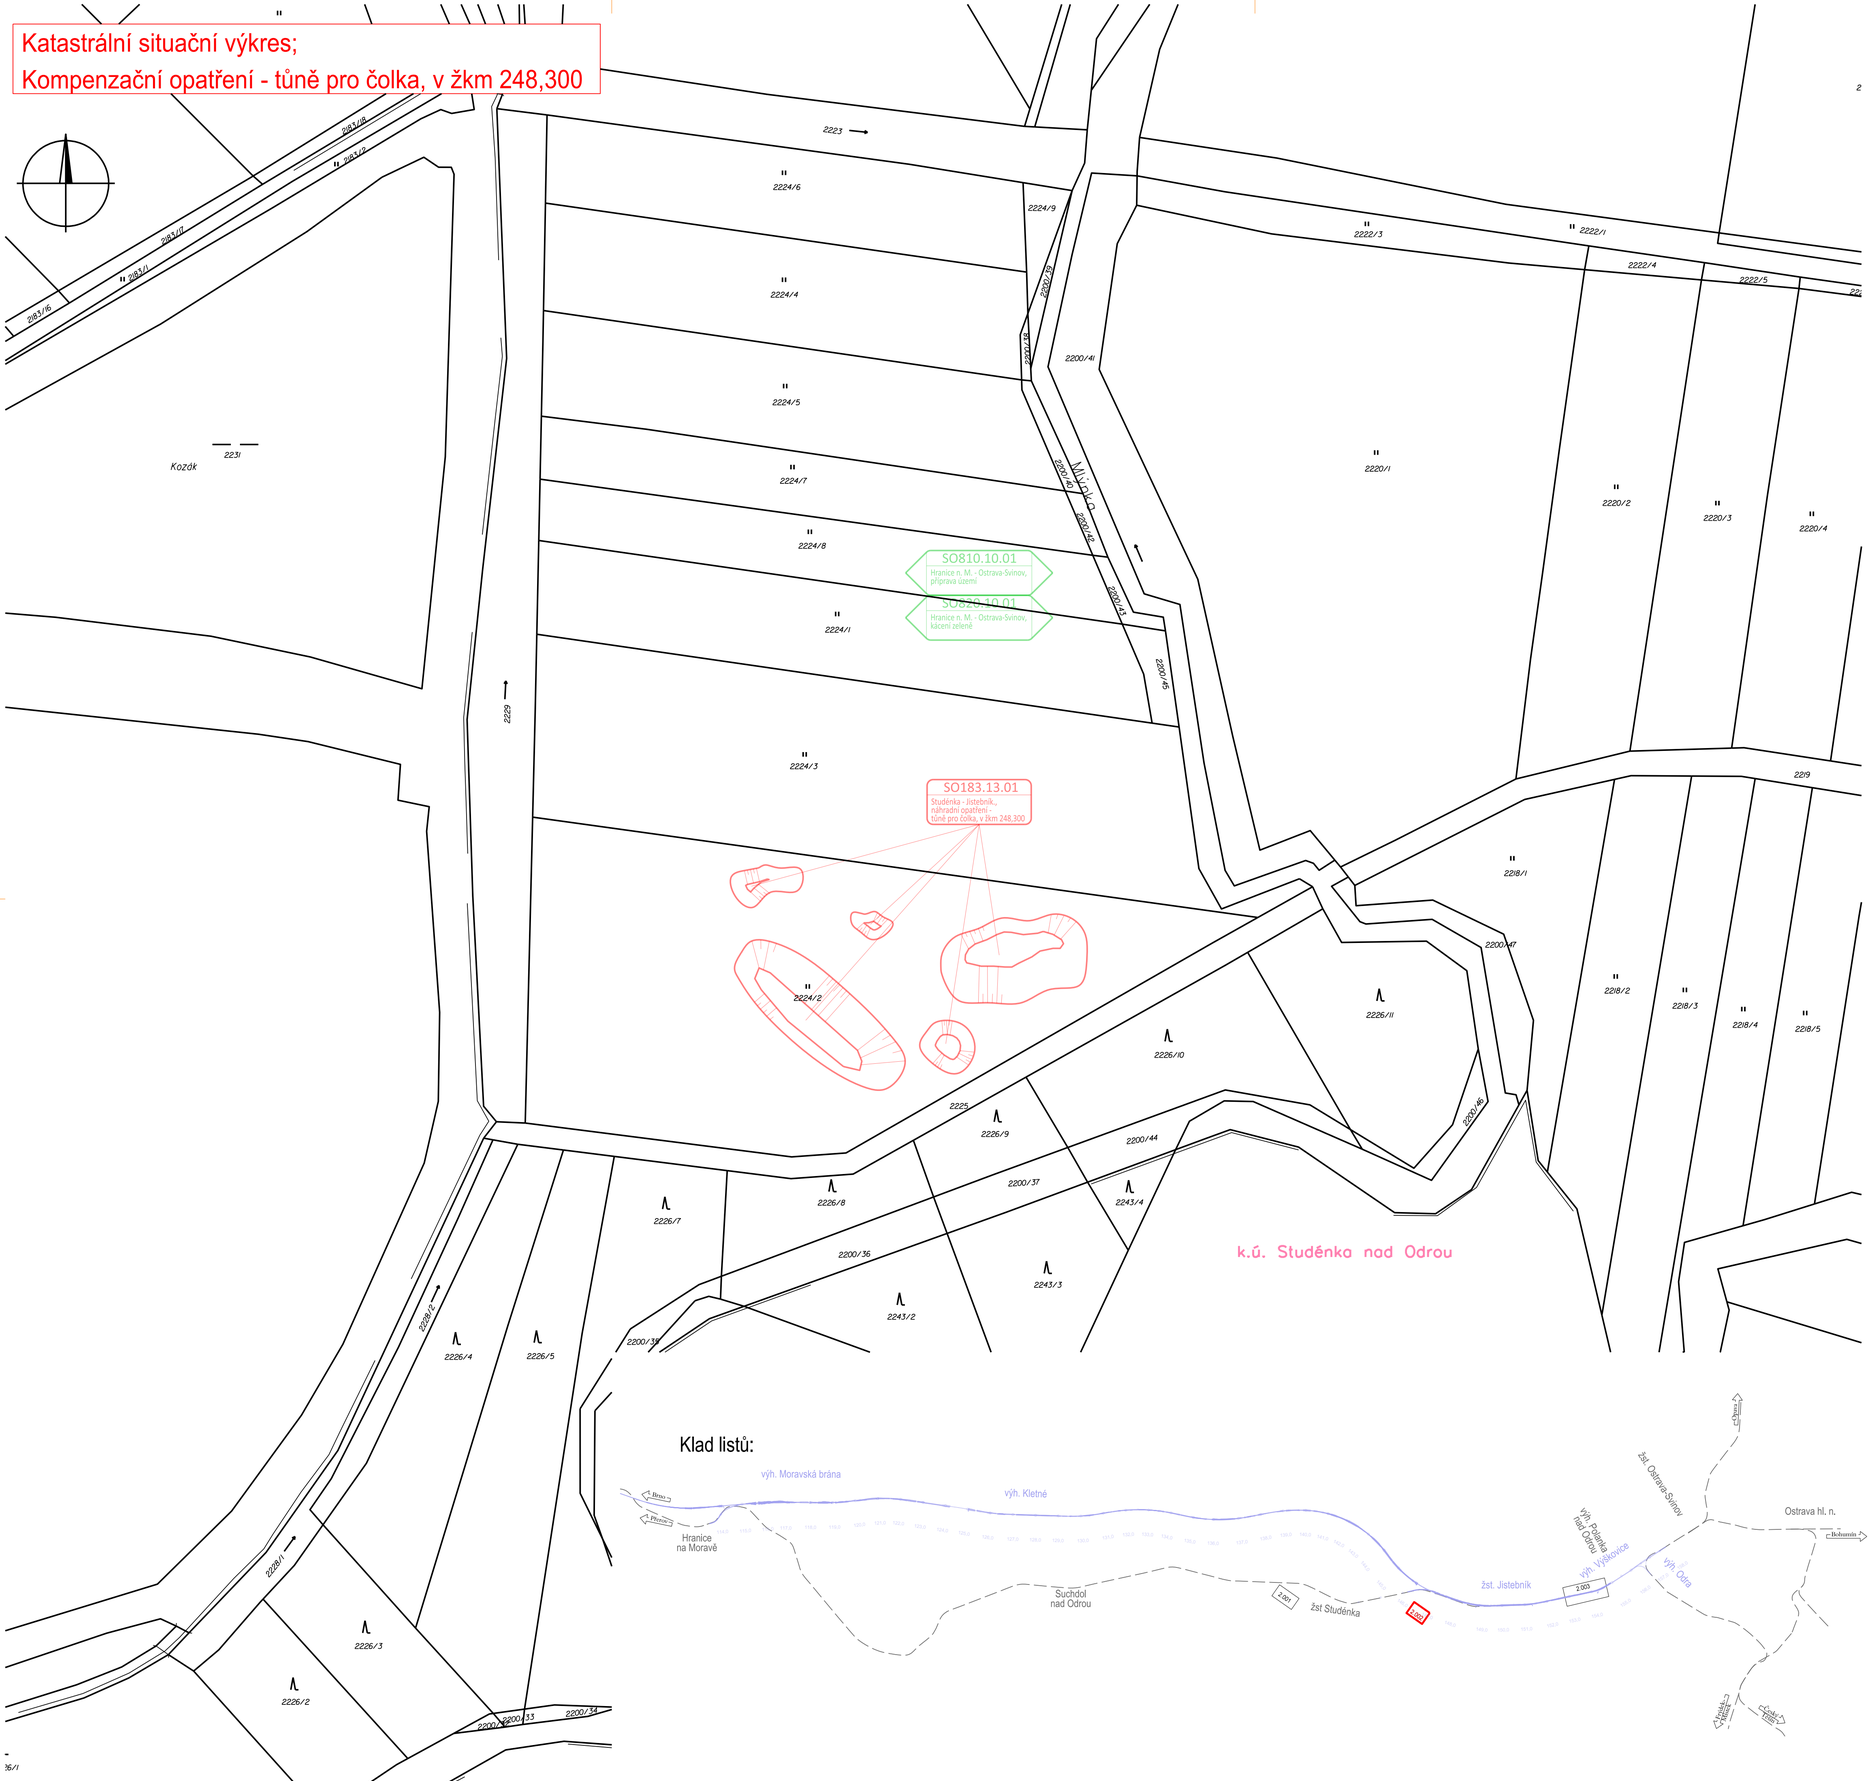

Klad listů:

Legenda koordinační situace:

Katastrální mapa	
	stávající hranice drážních pozemků (Správa železnic a.s.)
	stávající hranice drážních pozemků (České dráhy a.s.)
	hranice parcel katastrální mapy
	slučková čára
	hranice katastrálního území
5722/17	číslo parcely
Stávající stav	
	nadzemní hrany stávajících konstrukcí
	podzemní hrany stávajících konstrukcí
Zákres stavebních objektů	
	nově řešení stavebních objektů a tůní pro čolka

Legenda stávajících inž. sítí:

	zabezpečovací vedení
	mikrovlnné vedení
	sdělovací vedení
	silnoproud NN - podzemní
	silnoproud NN - nadzemní
	silnoproud VN - podzemní
	silnoproud VN - nadzemní
	silnoprou VVN - nadzemní
	teplovod
	plynovod NTL
	plynovod STL
	plynovod VTL
	vodovodní přípojka
	vodovod
	kanalizace splašková
	kanalizace dešťová
	kanalizace jednotná

Jiná ověření:

Paré:

Orientační schéma:



Razítko oprávněné osoby:

Podpis: Datum:

Revize:	Datum:	Popis:	Kontroloval:
001	05.06.2026	Definitivní odevzdání dokumentace PDPS	Ing. Dušan Šembera
000	05.04.2026	Definitivní odevzdání dokumentace DPS	Ing. Dušan Šembera

Stavebník/Investor:	**Správa železnic, státní organizace**
Adresa:	**Dlážděná 1003/7, 110 00 Praha 1**
Zástupce investora:	Stavební správa vysokorychlostních tratí
Adresa:	V Celnici 1028/10, 110 00 Praha 1

Zhotovitel díla:	**Společnost MORAVSKÁ BRÁNA, II. část**
	MORAVIA CONSULT Olomouc a.s.; SUDOP BRNO, spol. s.r.o.; METROPROJEKT PRAHA a.s.
Adresa:	Legionářská 1085/8, 779 00 Olomouc
Kontakt:	E: moravia@moravia.cz, T: +420 585 570 444
Zhotovitel části/objektu:	**MORAVIA CONSULT Olomouc a.s.**
Adresa:	Legionářská 1085/8, 779 00 Olomouc
Kontakt:	T: +420 585 570 444
	E: moravia@moravia.cz
Hlavní projektant (HIP):	Ing. Dušan Šembera — Specialista: Více

Název stavby/akce:	**"RS 1 VRT Prosenice – Ostrava-Svinov, II. část, Hranice na Moravě – Ostrava-Svinov – kompenzační opatření"**	Označení investora:	S622000249
		Zakázka:	21-040-231-UR
Název části:	Situační výkresy	Označení části:	**C**
Název objektu/dílčí části:	**Katastrální situační výkres**	**Objekt/Skupina objektů:** řada: - / úsek: - / řazení: - / podobjekt: -	
Název přílohy:	**Katastrální situační výkres**	Dílčí část: **C.2**	Typ: **2** / Číslo přílohy: **002**
Název dílčí části přílohy:	**Kompenzační opatření - tůně pro čolka, v žkm 248,300**		
Odpovědný projektant: Více	Zpracovatel přílohy: Zdeněk Kraus	Měřítko: 1:1000 / Formáty: 8xA4	Stupeň dokumentace: **PDPS**
Kraj: Moravskoslezský	Katastrální území: Studénka nad Odrou	TUDU: 4060	Smluvní datum zpracování: **05.06.2026**

Označení investora: S6 2 2 0 0 0 2 4 9 _ Stupeň dokumentace: P D P S _ Část: C 2 X X _ Objekt: X X X X X X X X X X _ Podobjekt: X X _ Typ: 2 _ Přílohy: 0 0 2 _ Revize: 0 0 1

-
36/1