

SO183.15.01 JISTEBNÍK - POLANKA NAD ODROU, KOMPENZAČNÍ OPATŘENÍ TŮNĚ PRO ČOLKA, V ŽKM 256,000 (LOKALITA KAČÁRNA)

VÝTOKOVÉ OBJEKTY M 1:50

VÝTOKOVÉ OBJEKTY 1, 2 M 1:50

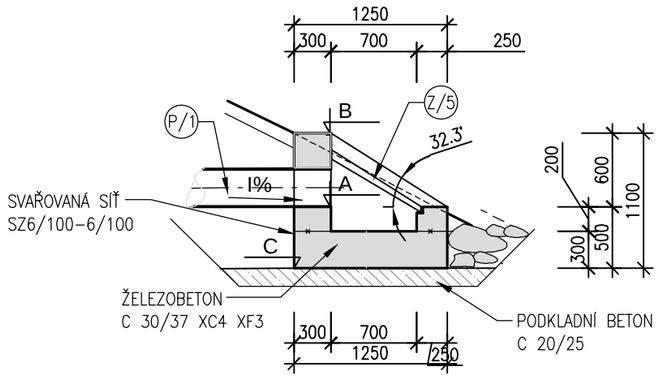


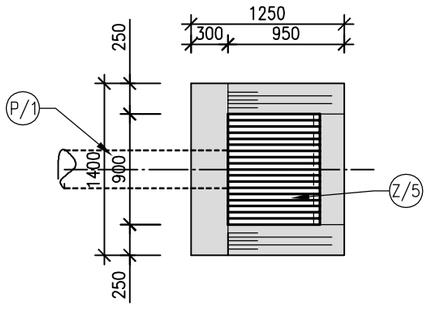


HLAVNÍ PARAMETRY

HLAVNÍ PARAMETRY	A	B	C	I %
	mn.m.	mn.m.	mn.m.	potrubí.
VÝTOKOVÝ OBJEKT 1	217,80	218,40	217,29	0,1%
VÝTOKOVÝ OBJEKT 2	217,65	218,25	217,32	0.20%

VÝPUSTNÝ OBJEKT
PŘÍČNÝ ŘEZ 1–1 M 1:50

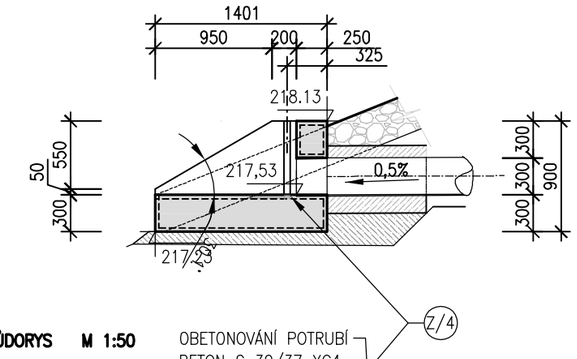

PŮDORYS M 1:50

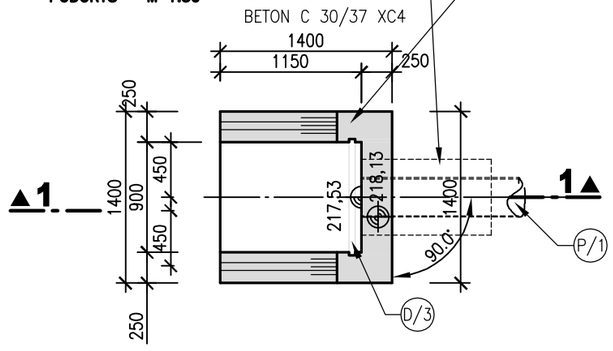

Jiná ověření:

Paré:

Orientační schéma:



Razítko oprávněné osoby:

Podpis: Datum:

Revize:	Datum:	Popis:	Kontroloval:
001	05.06.2026	Definitivní odevzdání dokumentace PDPS	Ing. Lucie Foltýnová
000	05.04.2026	Definitivní odevzdání dokumentace DPS	Ing. Lucie Foltýnová

Stavebník/Investor:	Správa železnic, státní organizace
Adresa:	Dlážděná 1003/7, 110 00 Praha 1
Zástupce investora:	Stavební správa vysokorychlostních tratí
Adresa:	V Celnici 1028/10, 110 00 Praha 1

Zhotovitel díla:	Společnost MORAVSKÁ BRÁNA, II. část MORAVIA CONSULT Olomouc a.s.; SUDOP BRNO, spol. s.r.o.; METROPROJEKT PRAHA a.s.
Adresa: Kontakt:	Legionářská 1085/8, 779 00 Olomouc E: moravia@moravia.cz, T: +420 585 570 444
Zhotovitel části/objektu:	**AQUATIS, a.s.**
Adresa:	Botanická 834/56, 602 00 Brno
Kontakt:	T: +420 541 554 111 E: info@aquatis.cz
Hlavní projektant (HIP):	Ing. Dušan Šembera
Specialista:	Ing. Lucie Foltýnová

Název stavby/akce:	"RS 1 VRT Prosenice – Ostrava-Svinov, II. část, Hranice na Moravě – Ostrava-Svinov – kompenzační opatření"			Označení investora:	S622000249
				Zakázka:	21-040-231-UR
Název části:	Dokumentace objektů			Označení části:	D
Název objektu/dílčí části:	**Jistebník - Polanka nad Odrou, kompenzační opatření-tůně pro čolka v žkm 256,00**			Objekt/Skupina objektů:	řada: SO183 / úsek: 15 / řazení: 01 / podobjekt: -
Název přílohy: Název dílčí části přílohy:	Výtokové objekty 1, 2 a výpustný objekt			Dílčí část: D.1	Typ: 2 / Číslo přílohy: 009
Odpovědný projektant: Ing. Lucie Foltýnová	Zpracovatel přílohy: Ing. Jana Hertlová	Měřítko: 1:50 Formáty: A3		Stupeň dokumentace:	PDPS
Kraj: Moravskoslezský	Katastrální území: Polanka nad Odrou	TUDU: 4060		Smluvní datum zpracování:	05.06.2026

Označení investora:	Stupeň dokumentace:	Část:	Objekt:	Podobjekt:	Typ:	Příloha:	Revize:
S622000249	PDPS	D1XX	SO183151	XX	2	009	001