Příčný řez A

1:50

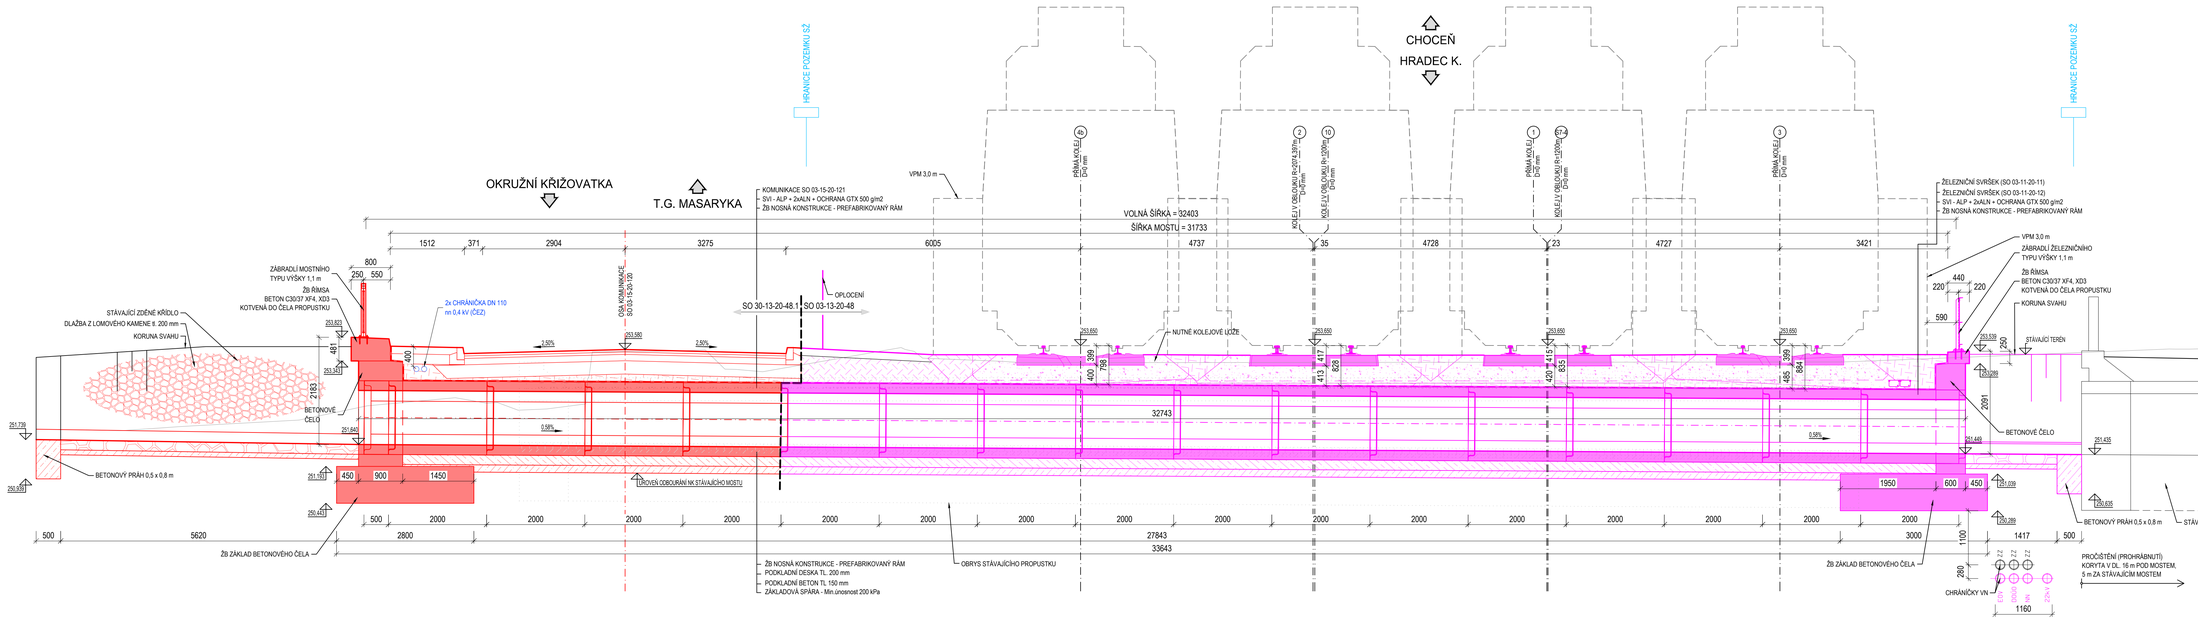

Legenda:

- SO 03-13-20-48
- SO 03-13-20-48.1

Půdorys

1:100

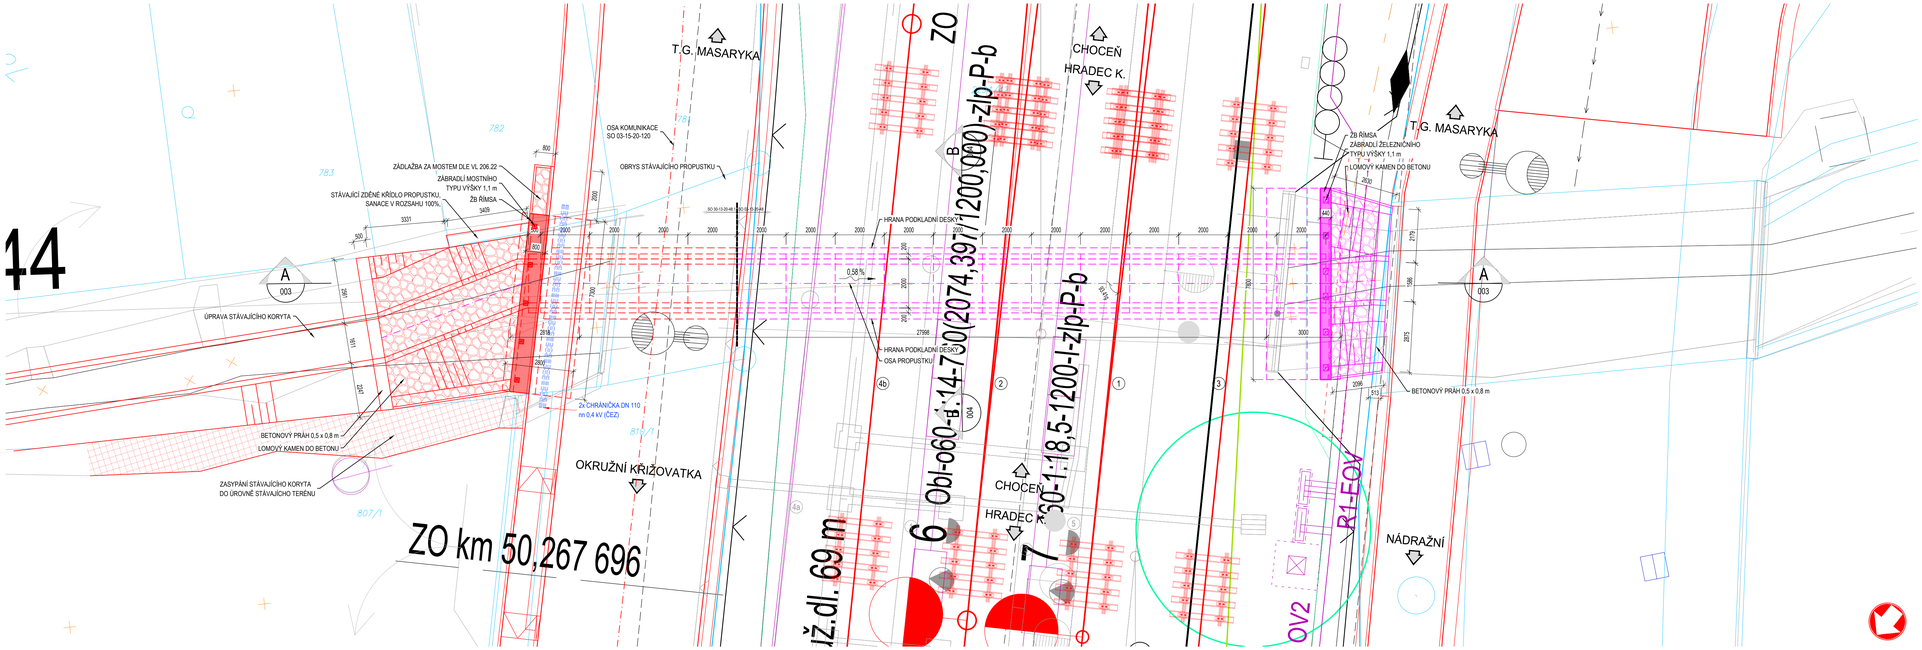

14

VÝŠKOVÝ SYSTÉM Bpv SOUŘADNICOVÝ SYSTÉM S-JTSK

Číslo změny:	Obsah změny:	Datum změny:
01	Po zapracování připomínek Správy železnic k DSP	05/2024
02	-	-
03	-	-

Objednatel:
SPRÁVA ŽELEZNIC
Správa železnic, státní organizace
Stavební správa východ
Nerudova 1, 779 00 Olomouc

Generální projektant:
SUDOP PRAHA
SUDOP PRAHA a.s.
Olšanská 1a, 130 80 Praha 3
tel.: +420 605 229 020
e-mail: praha@sudop.cz

Hlavní inženýr projektu: ING. KAREL KOŠÁR
Garant profese: -

Zpracovatel části:
4roads
4roads s.r.o.
Slunná 541/27, 162 00 Praha 6
T: +420 778 486 930
E: 4roads@4roads.cz

Vedoucí střediska:	Odpovědný projektant SO, IO, PS:	Vypracoval:	Kontroloval:
ING. PETR TOMÁŠ	ING. ALEŠ MENŠÍK	ING. PETR TOMÁŠ	ING. ALEŠ MENŠÍK

Název akce:
Zvýšení kapacity trati Týniště n.O. - Častolovice - Solnice, 3. část - II. etapa

Číslo smlouvy: 19 149 208
Projektový stupeň: DSP+PDPS

Část:
INŽENÝRSKÉ OBJEKTY
MOSTY, PROPUSTKY, ZDI
SO 03-13-20-48.1 ŽST TÝNIŠTĚ N. O., SILNIČNÍ PROPUSTEK V KM 0,0566

Datum: 08/2023
Číslo části: D.2.1.4.10

Název přílohy:
PŘEHLEDNÝ VÝKRES - NOVÝ STAV

Měřítko: 1:50, 1:100
Počet formátů: 10 xA4
Číslo přílohy: 2.003

DOKUMENT LZE UŽÍVAT POUZE VE SMYSLU PŘÍSLUŠNÉ SMLOUVY O DÍLO. ŽÁDNÁ JEHO ČÁST NEMŮŽE BÝT DÁLE ZPŘÍSTUPNĚNA NEBO JINÝM ZPŮSOBEM KOPÍROVÁNA BEZ SOUHLASU SUDOP PRAHA a.s.