
Zvýšení kapacity trati Týniště n.O. - Častolovice - Solnice, 3. část - II. Etapa

SO 03-11-20-11(12) ŽST Týniště n. O. Železniční svršek a spodek - II. Etapa

Situace km 49,000 – 49,600

M 1:500

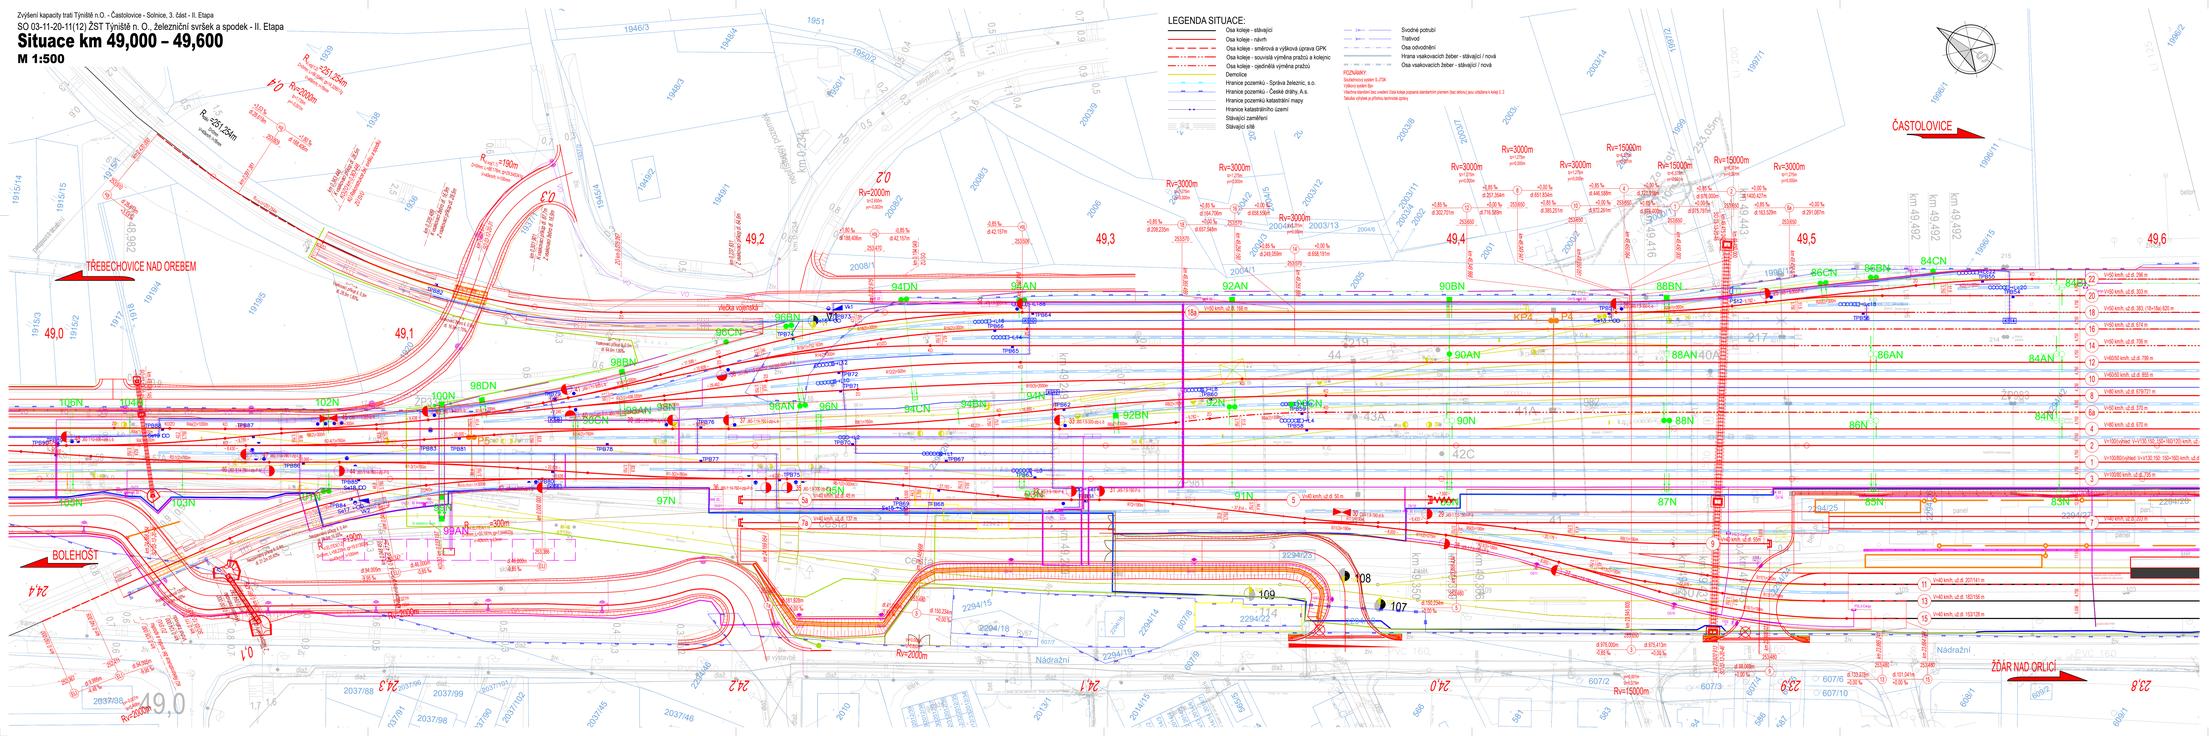

Číslo změny:	Obsah změny:	Datum změny:
01	Po zapracování připomínek Správy železnic a DSP	05/2024
02	-	-
03	-	-

Objednatel:
SPRÁVA ŽELEZNIC
Správa železnic, státní organizace
Stavební správa východ
Nerudova 1, 779 00 Olomouc

Generální projektant:
SUDOP PRAHA a.s.
Olšanská 1a, 130 80 Praha 3
tel.: +420 609 229 020
e-mail: praha@sudop.cz

Hlavní inženýr projektu:
ING. KAREL KOČAŘ

Garant profese:
-

Zpracovatel části:
EXPROJEKT
EXprojekt s.r.o.
Herčíkova 758/12, 613 00 Brno
T: +420 533 313 000
E: info@exprojekt.cz

Vedoucí středisko:	Odpovědný projektant SO, IO, PS	Vypracoval:	Kontroloval:
ING. DOMINIK MOJŽÍŠEK	Ing. Dominik Mojžíšek	ING. JOSEF MAREK	ING. DOMINIK MOJŽÍŠEK

Název akce:
Zvýšení kapacity trati Týniště n.O. - Častolovice - Solnice, 3. část - II. etapa

Číslo smlouvy: 19 149 208

Projektový stupeň: DSP+PDPS

Část:
INŽENÝRSKÉ OBJEKTY
ŽELEZNIČNÍ SVRŠEK A SPODEK
SO 03-11-20-11(12) ŽST TYNIŠTĚ N. O.

Datum: 08/2023

Číslo části: D.2.1.1.1
D.2.1.1.2

Název přílohy:
Situace km 49,000 – 49,600

Měřítko: 1:500

Počet formátů: 14 x A4

Číslo přílohy: 2.003

DOKUMENTACE JE AUTORSKÝM DÍLEM VE SMYSLU ZÁKONA O AUTORSKÉM PRÁVU A PODLÉHÁ OCHRANĚ. ŽÁDNÁ ČÁST TOHOTO DÍLA NEBO JEHO ČÁSTI NESMÍ BÝT KOPÍROVÁNA, ROZMNOŽOVÁNA NEBO JINÝM ZPŮSOBEM ROZŠIŘOVÁNA BEZ SOUHLASU SUDOP PRAHA a.s.