
Zvýšení kapacity trati Týniště n.O. - Častolovice - Solnice, 3. část - II. Etapa

SO 03-11-20-11(12) ŽST Týniště n. O. Železniční svršek a spodek - II. Etapa

Situace km 49,600 – 50,200

M 1:500

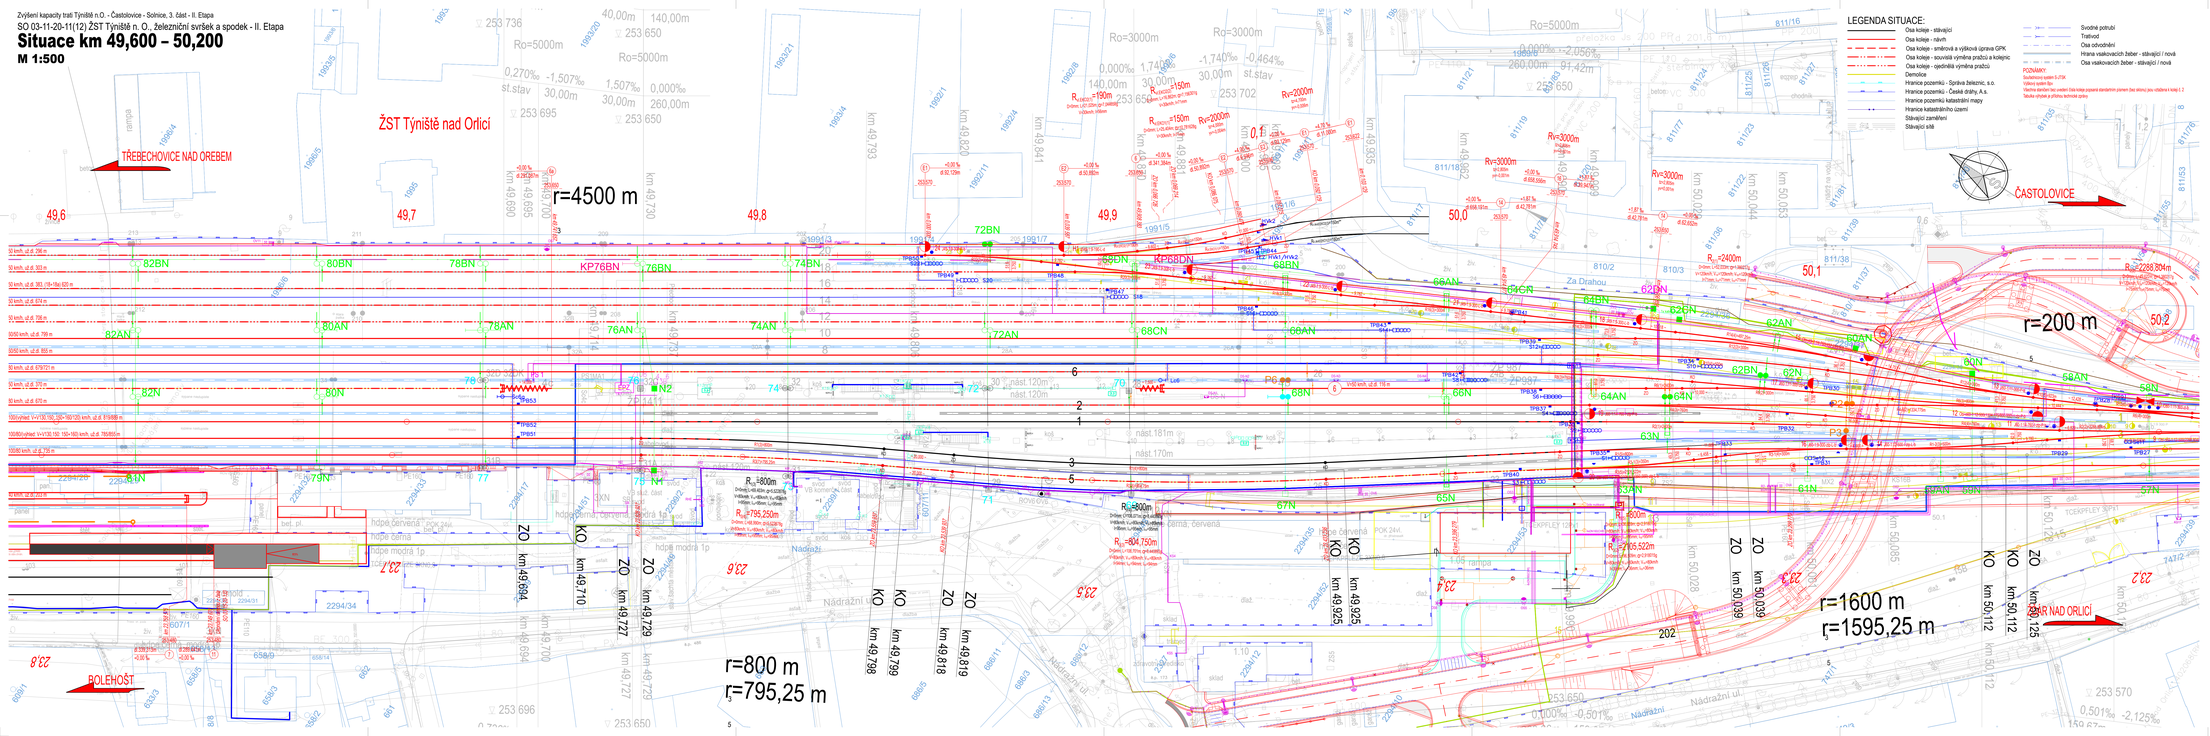

Číslo změny:	Obsah změny:	Datum změny:
01	Pro zapracování připomínek Správy železnic k DSP	05/2024
02	-	-
03	-	-

Objednatel: SPRÁVA ŽELEZNIC — Správa železnic, státní organizace, Stavební správa východ, Nerudova 1, 779 00 Olomouc

Generální projektant: SUDOP PRAHA a.s., Olšanská 1a, 130 80 Praha 3, tel.: +420 606 229 020, e-mail: praha@sudop.cz — Hlavní inženýr projektu: ING. KAREL KOČAŘ; Garant profese: -

Zpracovatel části: EXPROJEKT a.s., Herčíkova 758/12, 613 00 Brno, T: +420 533 313 000, E: info@exprojekt.cz

Vedoucí střediska:	Odpovědný projektant SO, IO, PS	Vypracoval:	Kontroloval:
ING. DOMINIK MOJŽÍŠEK	Ing. Dominik Mojžíšek	ING. JOSEF MAREK	ING. DOMINIK MOJŽÍŠEK

Název akce: **Zvýšení kapacity trati Týniště n.O. - Častolovice - Solnice, 3. část - II. etapa**

Číslo smlouvy: 19 149 208

Projektový stupeň: DSP+PDPS

Část: INŽENÝRSKÉ OBJEKTY — ŽELEZNIČNÍ SVRŠEK A SPODEK — SO 03-11-20-11(12) ŽST TÝNIŠTĚ N. O.

Datum: 08/2023

Číslo části: D.2.1.1.1 / D.2.1.1.2

Název přílohy: Situace km 49,600 – 50,200

Měřítko: 1:500

Počet formátů: 14 x A4

Číslo přílohy: 2.004

DOKUMENTACE JE AUTORSKÝM DÍLEM VE SMYSLU ZÁKONA Č. 121/2000 SB. O PRÁVU AUTORSKÉM, O PRÁVECH SOUVISEJÍCÍCH S PRÁVEM AUTORSKÝM A O ZMĚNĚ NĚKTERÝCH ZÁKONŮ (AUTORSKÝ ZÁKON), V PLATNÉM ZNĚNÍ. JAKÉKOLIV ČÁSTI NEBO JEJÍCH ČÁSTÍ JE ZAKÁZÁNO JE ZVEŘEJŇOVAT NEBO ROZMNOŽOVAT BEZ SOUHLASU SUDOP PRAHA a.s.