

PŮDORYS - DÍL 2

1:50

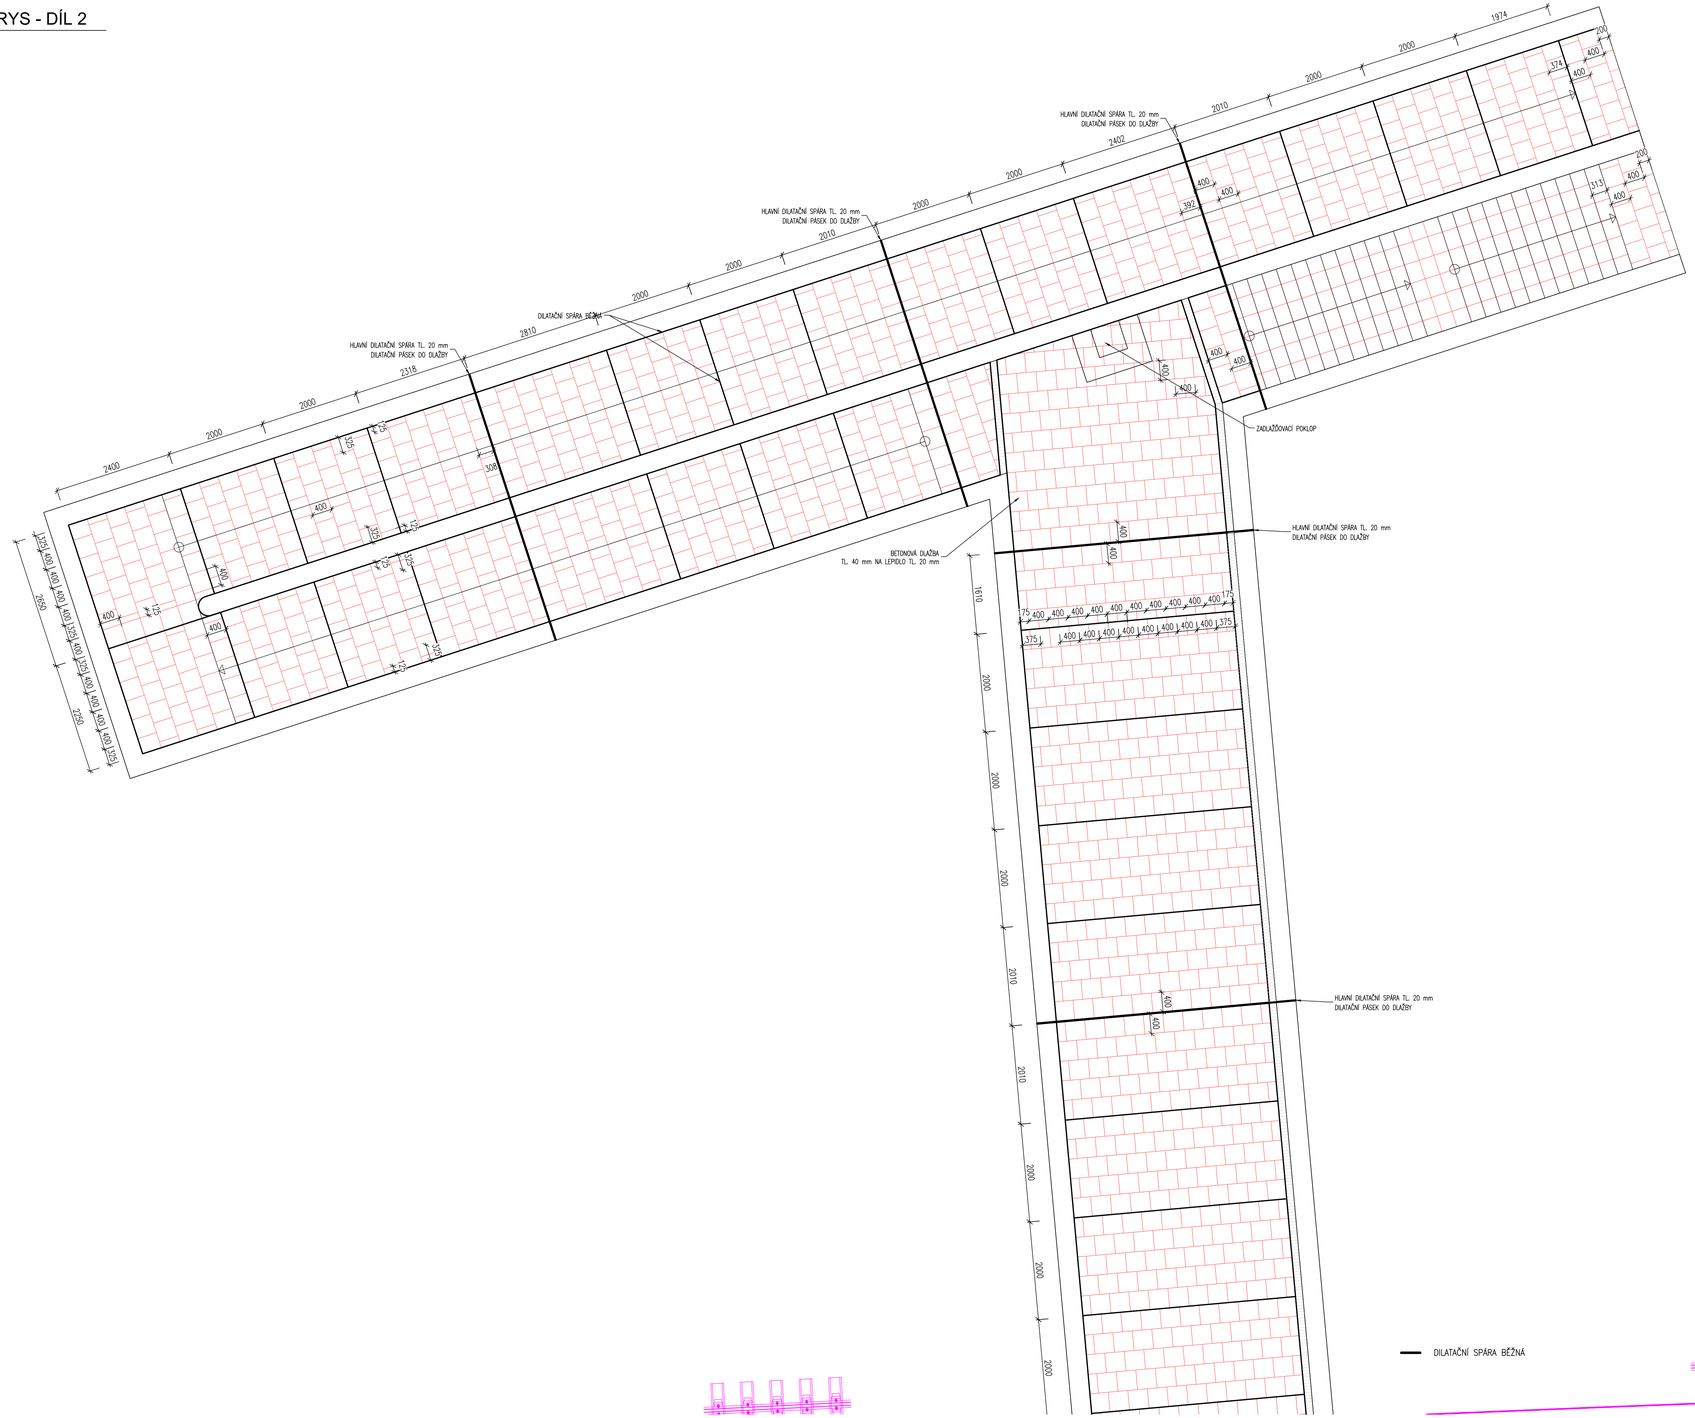


POZNÁMKY:

1. MEZERY V KOMPOZITNÍ MŘÍŽI NA ŽLÁBKU NESMÍ BÝT VĚTŠÍ NEŽ 15 mm VE SMĚRU CHŮZE.
2. ZÁKLADNÍ DILATACE DLAŽBY JE < 3 x 3 m. PŘESNÉ ROZMÍSTĚNÍ BUDE URČENO V RÁMCI RDS A DLES KUTEČNÝCH ROZMĚRŮ DLAŽBY
3. KÓTOVÁNY JSOU OSOVÉ ROZMĚRY, ŠÍŘKA BĚŽNÉ SPÁRY DLE TYPU ZVOLENÉ DLAŽBY.
4. CELKOVÉ ARCHITEKTONICKÉ ŘEŠENÍ DLAŽEB PODLEHÁ SCHVÁLENÍ INVESTORA NEBO TDI.

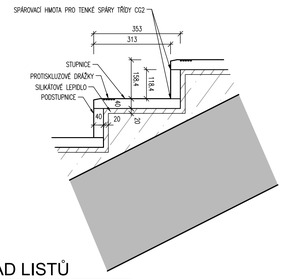

KLAD LISTŮ

-

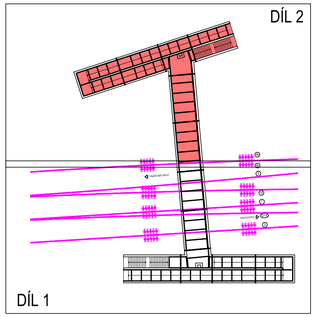

DILATAČNÍ SPÁRA BĚŽNÁ

4b

VÝŠKOVÝ SYSTÉM Bpv SOUŘADNICOVÝ SYSTÉM S-JTSK

Číslo změny:	*Obsah změny:*	*Datum změny:*
01	Po zapracování připomínek Správy železnic k DSP	05/2024
02	-	-
03	-	-

Objednatel:
SPRÁVA ŽELEZNIC
Správa železnic, státní organizace
Stavební správa východ
Nerudova 1, 779 00 Olomouc

Generální projektant:
SUDOP PRAHA
SUDOP PRAHA a.s.
Olšanská 1a, 130 80 Praha 3
tel.: +420 605 229 020
e-mail: praha@sudop.cz

Hlavní inženýr projektu:
ING. KAREL KOŠAŘ
Garant profese:
-

Zpracovatel části:
4roads
4roads s.r.o.
Slunná 541/27, 162 00 Praha 6
T: +420 778 486 930
E: 4roads@4roads.cz

Vedoucí střediska:	*Odpovědný projektant SO, IO, PS:*	*Vypracoval:*	*Kontroloval:*
ING. PETR TOMÁŠ	ING. ALEŠ MENŠÍK	ING. PETR TOMÁŠ	ING. ALEŠ MENŠÍK

Název akce:
Zvýšení kapacity trati Týniště n.O. - Častolovice - Solnice, 3. část - II. etapa

Číslo smlouvy: 19 149 208

Projektový stupeň: DSP+PDPS

Část:
INŽENÝRSKÉ OBJEKTY
MOSTY, PROPUSTKY, ZDI
SO 03-13-20-49 ŽST TÝNIŠTĚ N. O., PODCHOD PRO PĚŠÍ V KM 50,315

Datum: 08/2023

Číslo části: D.2.1.4.12

Název přílohy:
SPÁROŘEZ DLAŽBY
DÍL 2

Měřítko: 1 : 50

Počet formátů: 10 xA4

Číslo přílohy: 2.404

DOKUMENT LZE UŽÍVAT POUZE VE SMYSLU PŘÍSLUŠNÉ SMLOUVY O DÍLO. ŽÁDNÁ JEHO ČÁST NEMŮŽE BÝT DLE ZÁKONA č.121/2000 Sb. KOPÍROVÁNA NEBO JINÝM ZPŮSOBEM ROZŠIŘOVÁNA, BEZ SOUHLASU SUDOP PRAHA a.s.