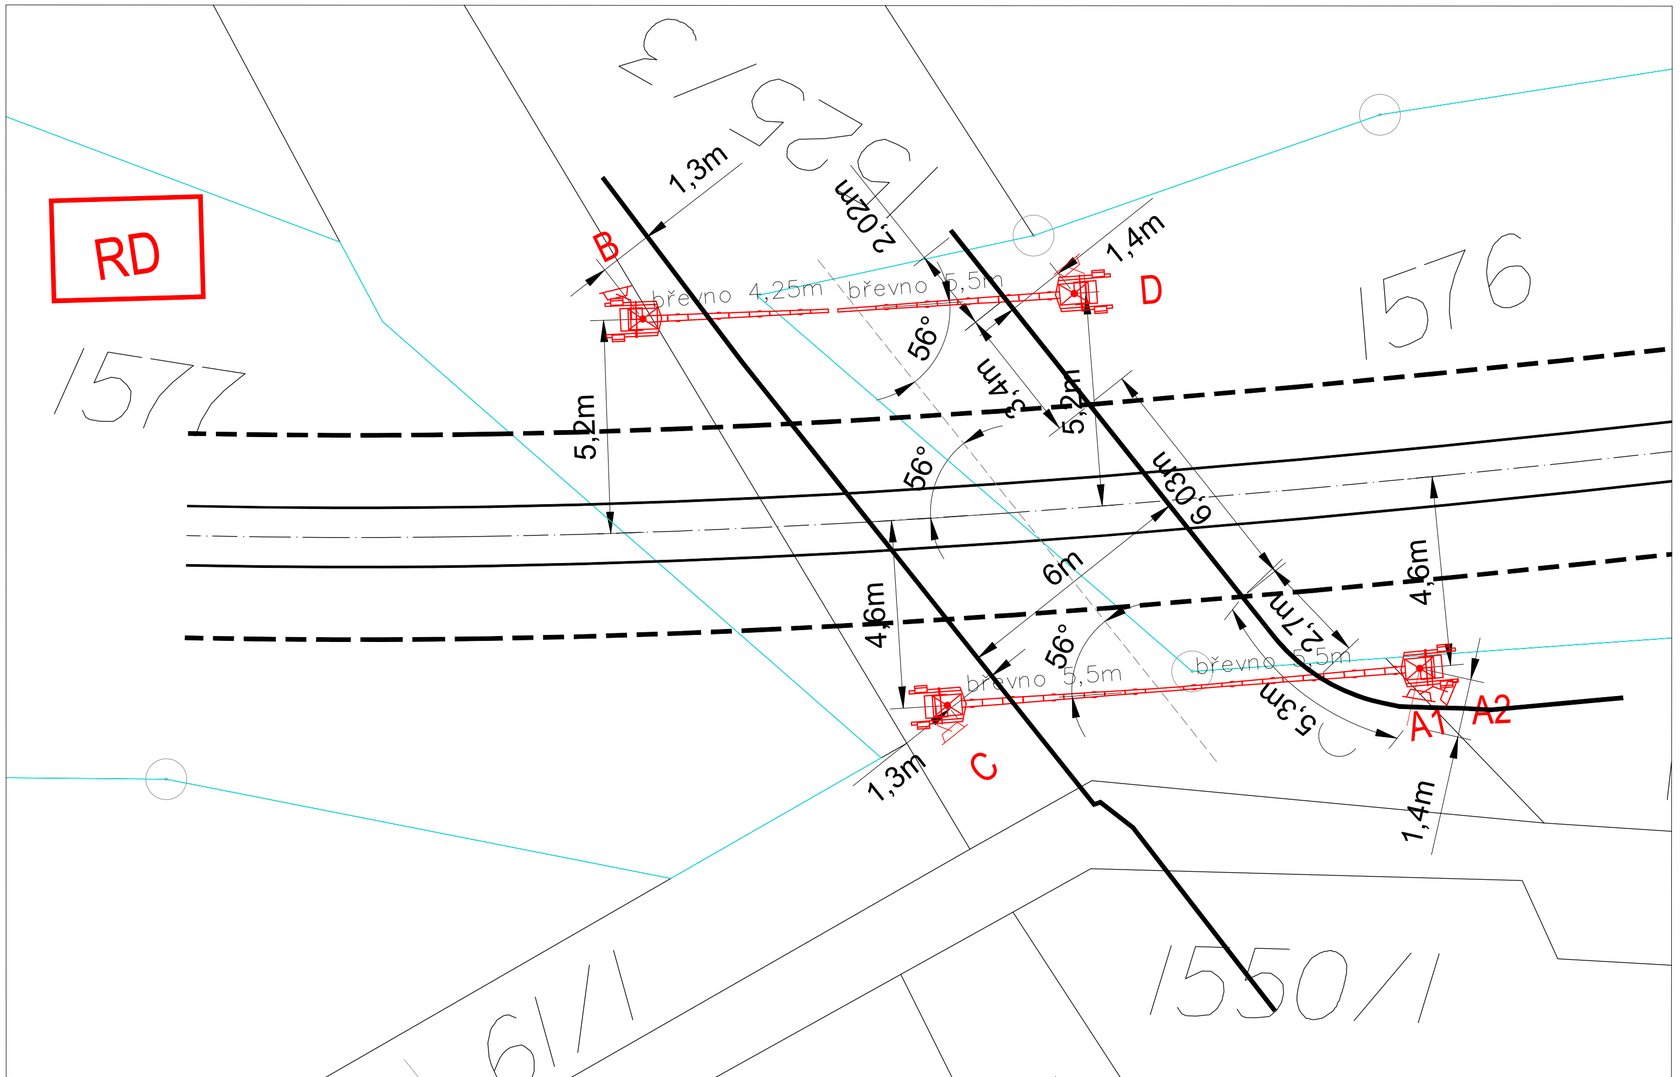


Ministerstvo dopravy
Státní fond dopravní infrastruktury

Jiná ověření:	Paré:
Orientační schéma:	Razítko oprávněné osoby:
	Podpis: Datum:

Revize:	Datum:	Popis:	Kontroloval:
000	12.11.2025	Definitivní odevzdání dokumentace	Jaromír Kielor

Stavebník/Investor:	**Správa železnic, státní organizace**
Adresa:	**Dlážděná 1003/7, 110 00 Praha 1**
Zástupce investora:	Stavební správa východ
Adresa:	Nerudova 1, 779 00 Olomouc

SPRÁVA ŽELEZNIC

Zhotovitel díla:	**Signal Projekt s.r.o.**
Adresa:	Vídeňská 55, 639 00 Brno
Kontakt:	T: +420 543 233 962 E: projekce@signalprojekt.cz
Zhotovitel části/objektu:	**Signal Projekt s.r.o.**
Adresa:	Vídeňská 55, 639 00 Brno
Kontakt:	T: +420 543 233 962 E: projekce@signalprojekt.cz
Hlavní projektant (HIP):	**Jaromír Kielor** — Specialista: **Ing. Milan Lukášek**

signal PROJEKT

Název stavby/akce:	**Doplnění závor na přejezdu P7054 v km 69,846 trati Žďár nad Sázavou - Tišnov**		Označení investora: S622300289 Zakázka: 25-002-35-211
Název části:	Přejezdové zabezpečovací zařízení		Označení části: **D.1.1.3**
Název objektu/dílčí části:	**PZZ P7054 v km 69,846**		Objekt/Skupina objektů: řada **PS430** / úsek **01** / řazení **31** / podobjekt **-**
Název přílohy:	Situace na přejezdu P7054		Dílčí část: **D.1** / Typ: **2** / Číslo přílohy: **202**
Název dílčí části přílohy:	-		
Odpovědný projektant: Jaromír Kielor	Zpracovatel přílohy: Jaromír Kielor	Měřítko: 1:100 Formáty: 3 x A4	Stupeň dokumentace: **DPS+PDPS**
Kraj: Vysočina	Katastrální území: Rožná [742899]	TUDU: 2071 14	Smluvní datum zpracování: **12.11.2025**

Označení investora:	Stupeň dokumentace:	Část:	Objekt:	Podobjekt:	Typ:	Příloha:	Revize:
S 6 2 2 3 0 0 2 8 9	_ P D P S	_ D 1 1 3	_ P S 4 3 0 0 1 3 1	_ X X	_ 2	_ 2 0 2	_ 0 0 0

Prostor pro další informace