
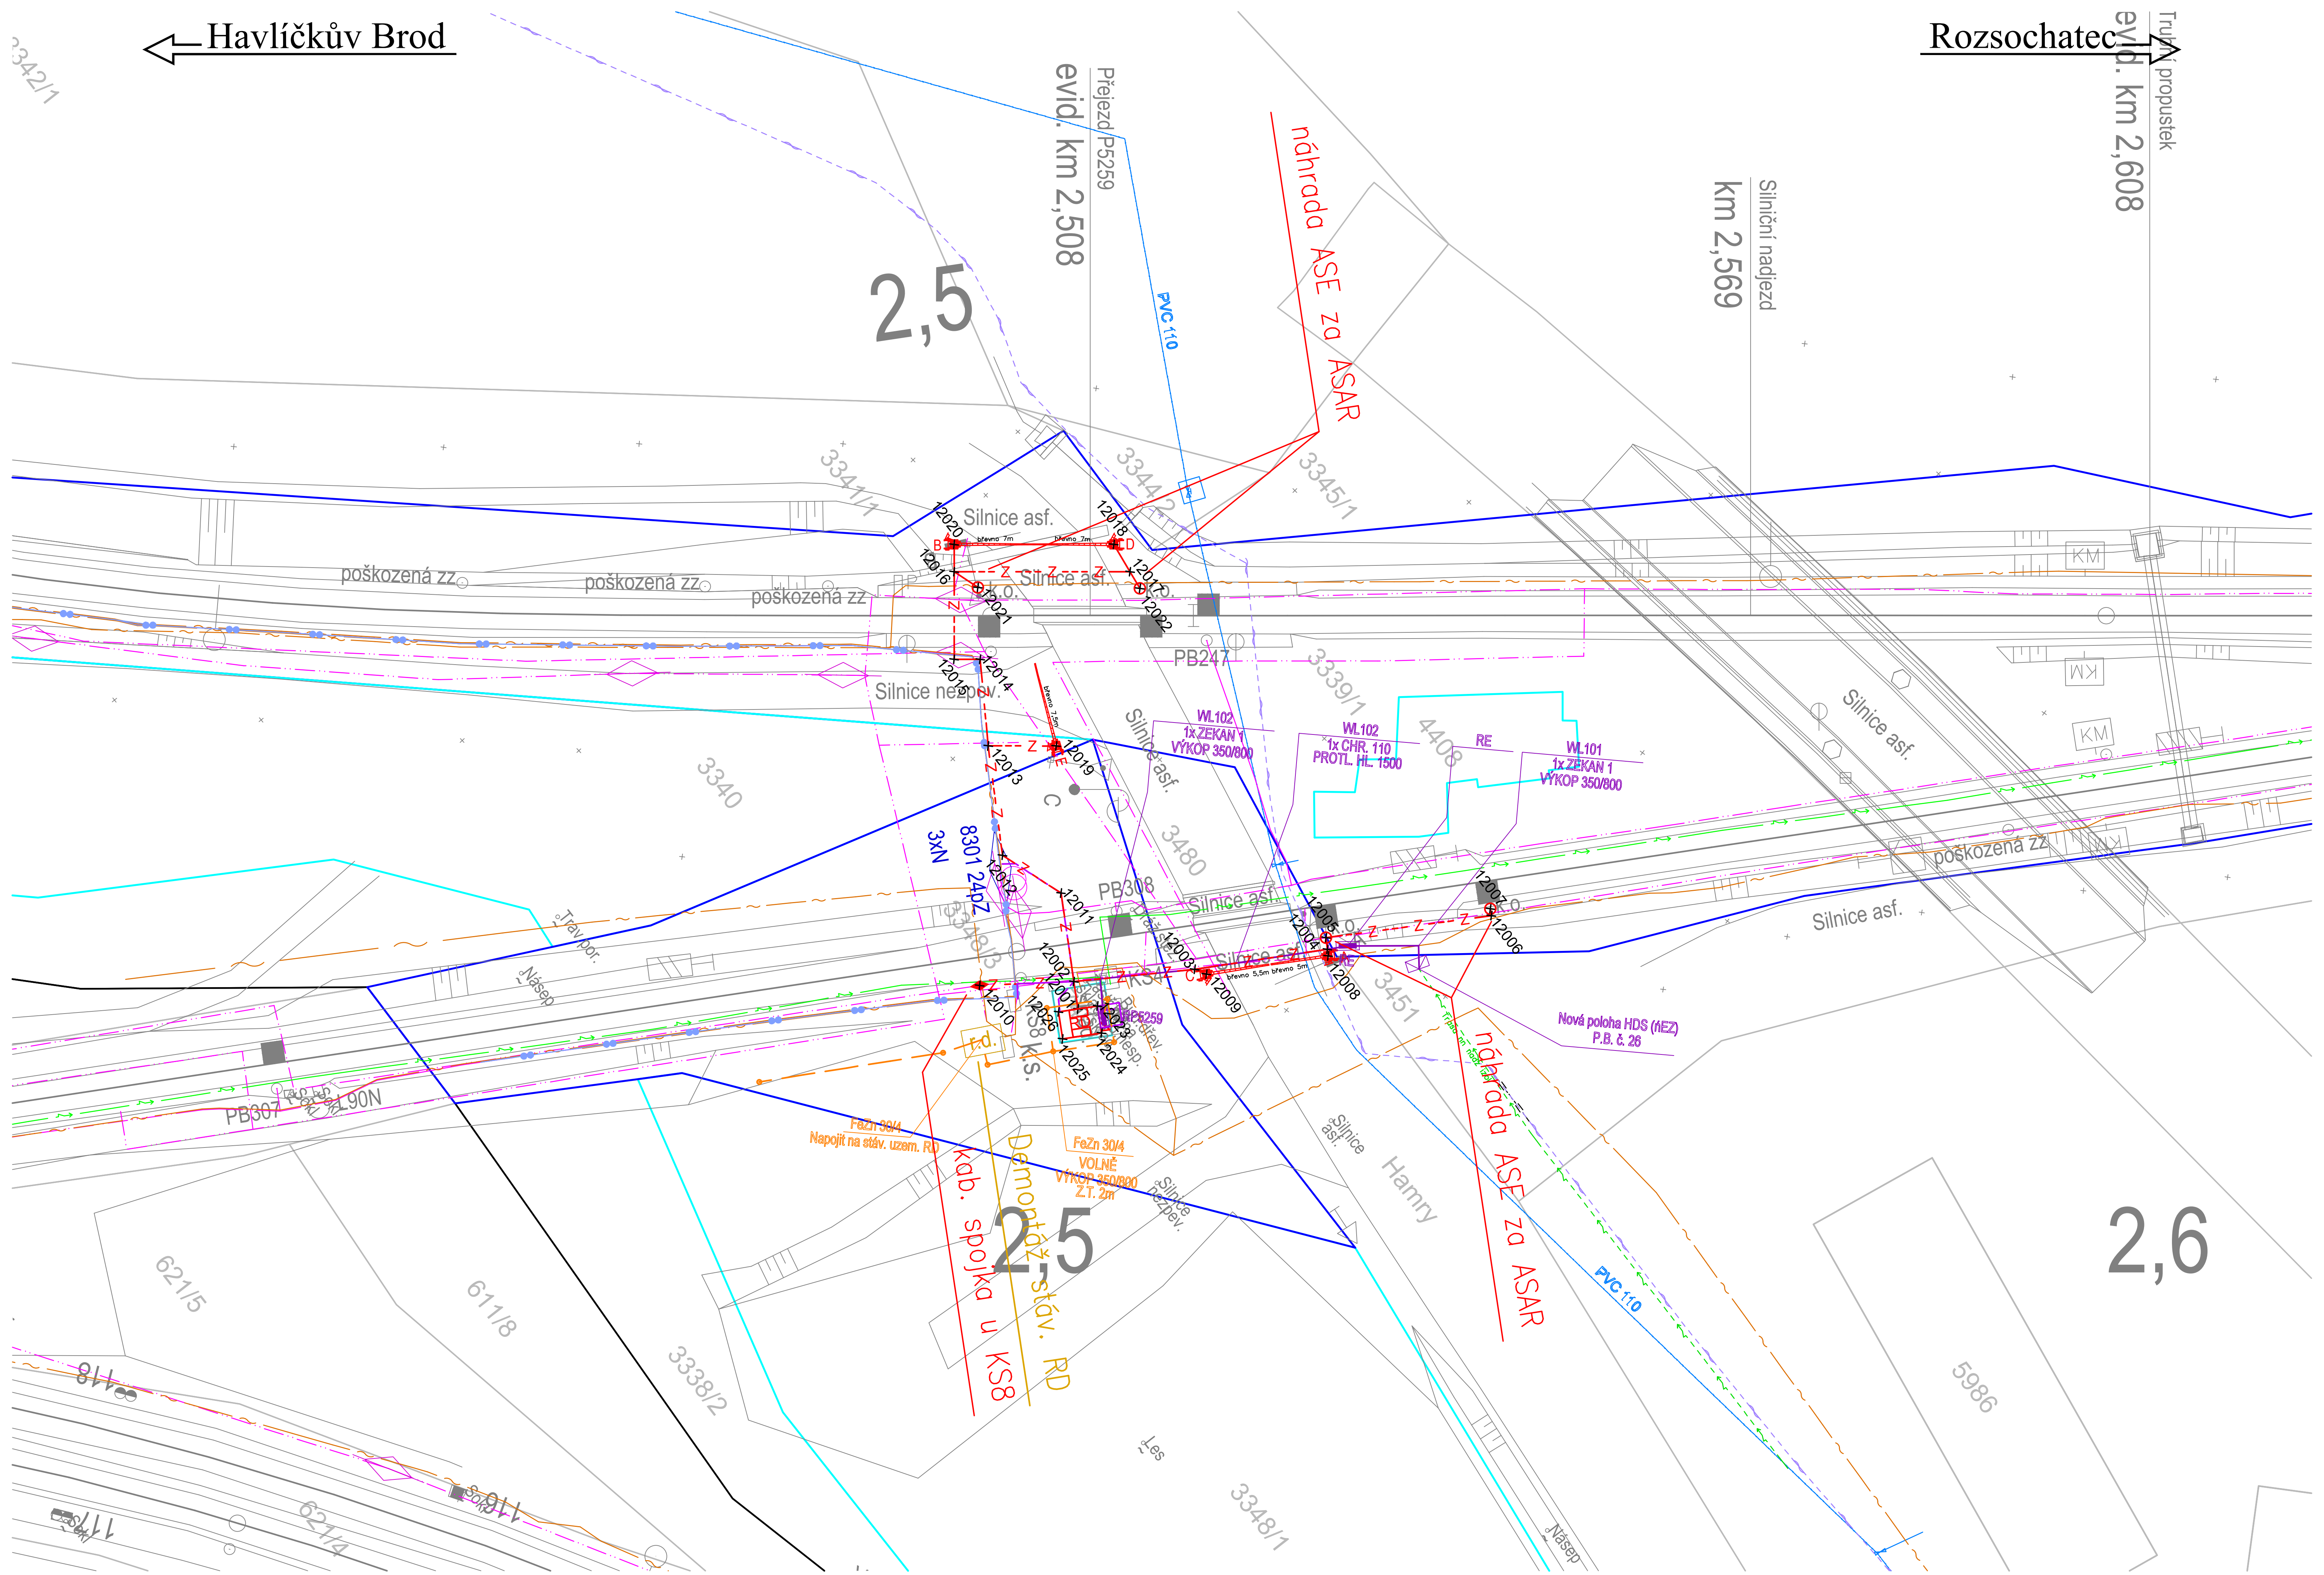


Detail situace na přejezdu M 1:200

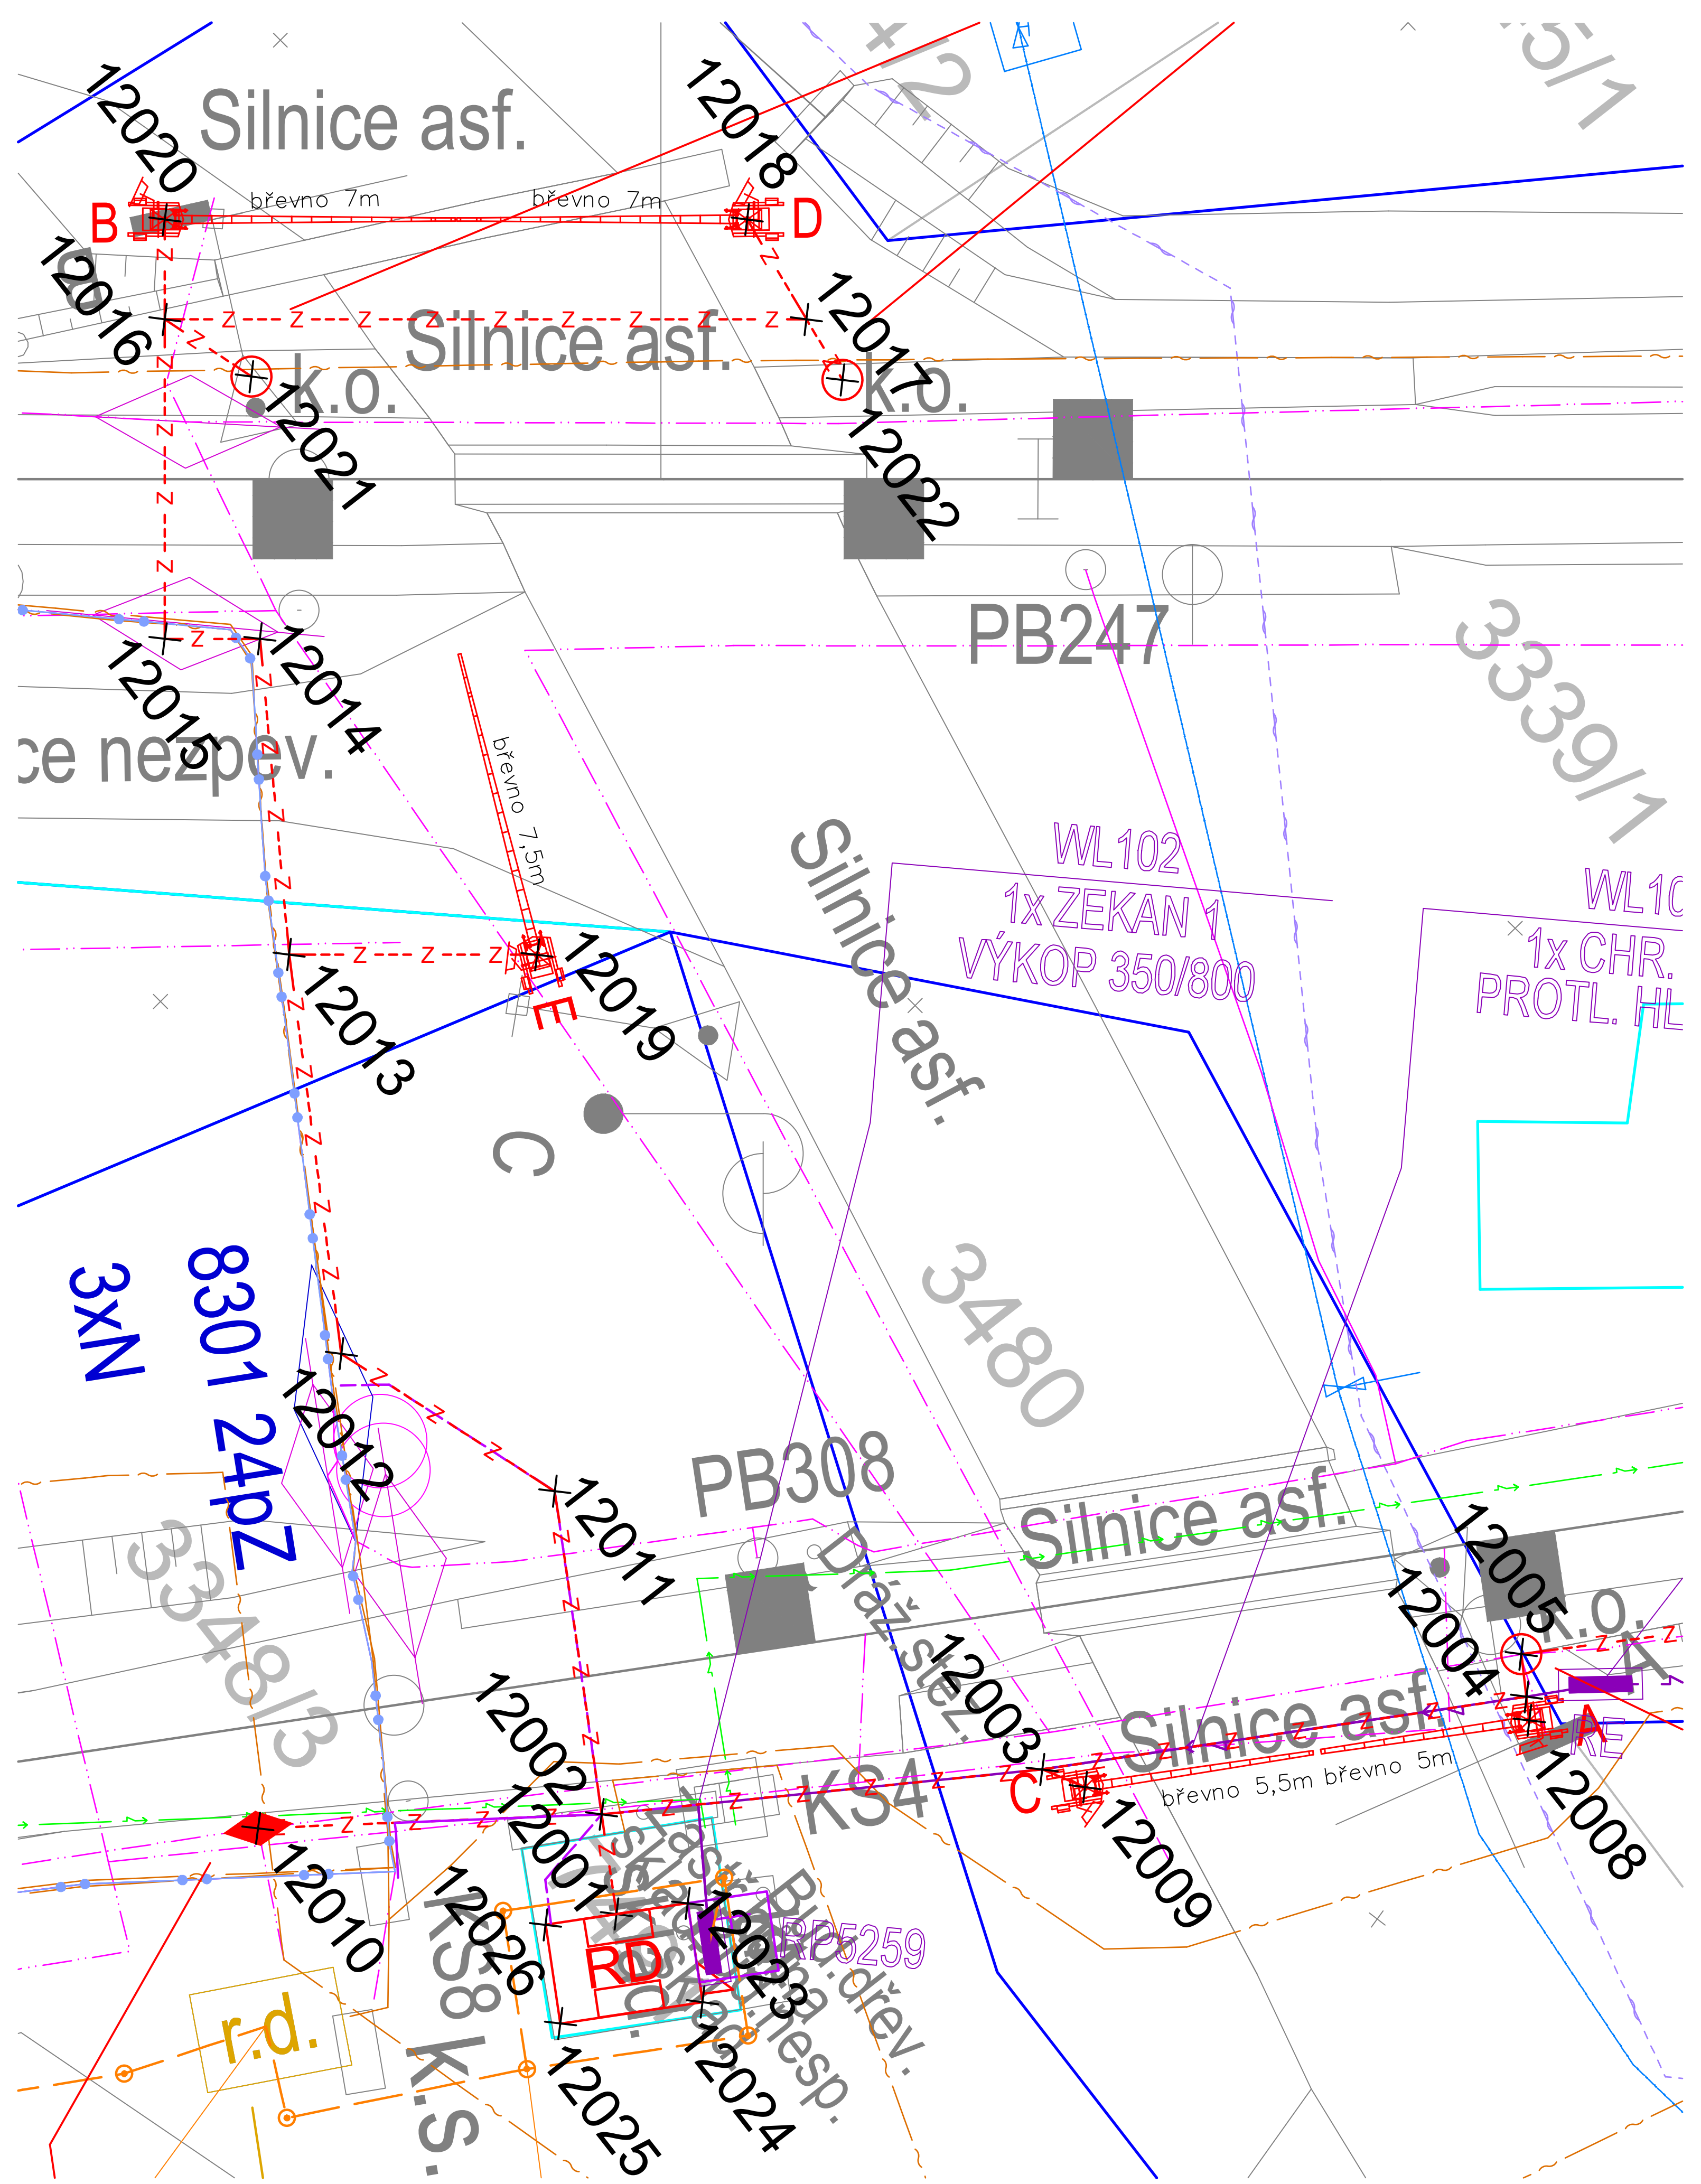

Legenda:

Nové sítě a zařízení:

- Nové zabezp. zařízení (PS430.11.01)
- Nové zabezp. kabely (PS430.11.01)
- Rušené zařízení (PS430.11.01)
- Nové rozvody NN (SO340.11.01)
- Nové uzemnění (SO340.11.01)
- Nové sděl. zařízení - MK (PS590.11.01)
- Nové sděl. zařízení - VSS (PS530.11.01)
- Nové zabezp. a NN kabely ve spol. trase
- 12001 Lomový bod (PS430.11.01)

Stávající technická infrastruktura:

- CETIN, chráničky
- CETIN, podzemní vedení
- MERO, ochranné pásmo 300 m od osy potrubí na obě strany
- MERO, ropovod DN 500
- Vodovody a kanalizace Havl. Brod, vodovod

Stávající drážní technická infrastruktura:

- SSZT, kabelizace a zařízení
- SEE, nn
- ČD - Telematika, majetek Správy železnic
- ČD - Telematika, majetek ČD - Telematiky, OK Pohled - Havlíčkův Brod

Ostatní:

- katastrální mapa
- hranice katastrů
- hranice SŽ
- hranice ČD

Na výkresech je použit souřadnicový systém S-JSTK.

ZAKRESLENÍ JEDNOTLIVÝCH SÍTÍ JE POUZE INFORMATIVNÍ.
TRASY SÍTÍ MOHOU BÝT NA VÝKRESU PŘEKRYTY JINÝMI PRVKY ČI VZHLEDEM K MĚŘÍTKU MÉNĚ ČITELNÉ.
PŘED ZAHÁJENÍM STAVBY JE NUTNÉ TRASY SÍTÍ PŘESNĚ VYTYČIT.
VYJÁDŘENÍ JSOU ULOŽENY V DOKLADOVÉ ČÁSTI DOKUMENTACE.

Jiná ověření:	Paré:
Orientační schéma:	Razítko oprávněné osoby: Podpis: Datum:

Revize:	Datum:	Popis:	Kontroloval:
000	06/2026	Definitivní odevzdání dokumentace	Ing. Jan Lanča

Stavebník/Investor:	**Správa železnic, státní organizace**
Adresa:	**Dlážděná 1003/7, 110 00 Praha 1**
Zástupce investora:	Oblastní ředitelství Brno
Adresa:	Kounicova 688/26, 611 43 Brno

Zhotovitel díla:	**Signal Projekt s.r.o.**
Adresa:	Vídeňská 55, 639 00 Brno
Kontakt:	T: +420 543 233 962 E: projekce@signalprojekt.cz
Zhotovitel části/objektu:	**Signal Projekt s.r.o.**
Adresa:	Vídeňská 55, 639 00 Brno
Kontakt:	T: +420 543 233 962 E: projekce@signalprojekt.cz
Hlavní projektant (HIP):	Ing. Jan Lanča — Specialista: Ing. Milan Lukášek

Název stavby/akce:	**Oprava přejezdového zabezpečovacího zařízení v km 2,508 (P5259)_projektová dokumentace**	Označení investora: - Zakázka: 25-022-35-211
Název části:	Dokumentace objektů a technických a technologických zařízení	Označení části: **D**
Název objektu/dílčí části:	**Zabezpečovací zařízení (PZS) P5259 v km 2,508**	Objekt/Skupina objektů: řada **PS430**, úsek **11**, řazení **01**, podobjekt **-**
Název přílohy:	Polohopisný výkres	Dílčí část: **D.1**, Typ: **2**, Číslo přílohy: **101**
Název dílčí části přílohy:	-	
Odpovědný projektant: Ing. Jan Lanča	Zpracovatel přílohy: Ing. Jan Lanča — Měřítko: 1:500, Formáty: 5 x A4	Stupeň dokumentace: **DPS+PDPS**
Kraj: Vysočina	Katastrální území: viz textová část — TUDU: 1611 02	Smluvní datum zpracování: **30.6.2026**

Označení investora: X X X X X X X X X X _ Stupeň dokumentace: P D P S _ Část: D 1 X X _ Objekt: P S 4 3 0 1 1 0 1 _ Podobjekt: X X _ Typ: 2 _ Příloha: 1 0 1 _ Revize: 0 0 0