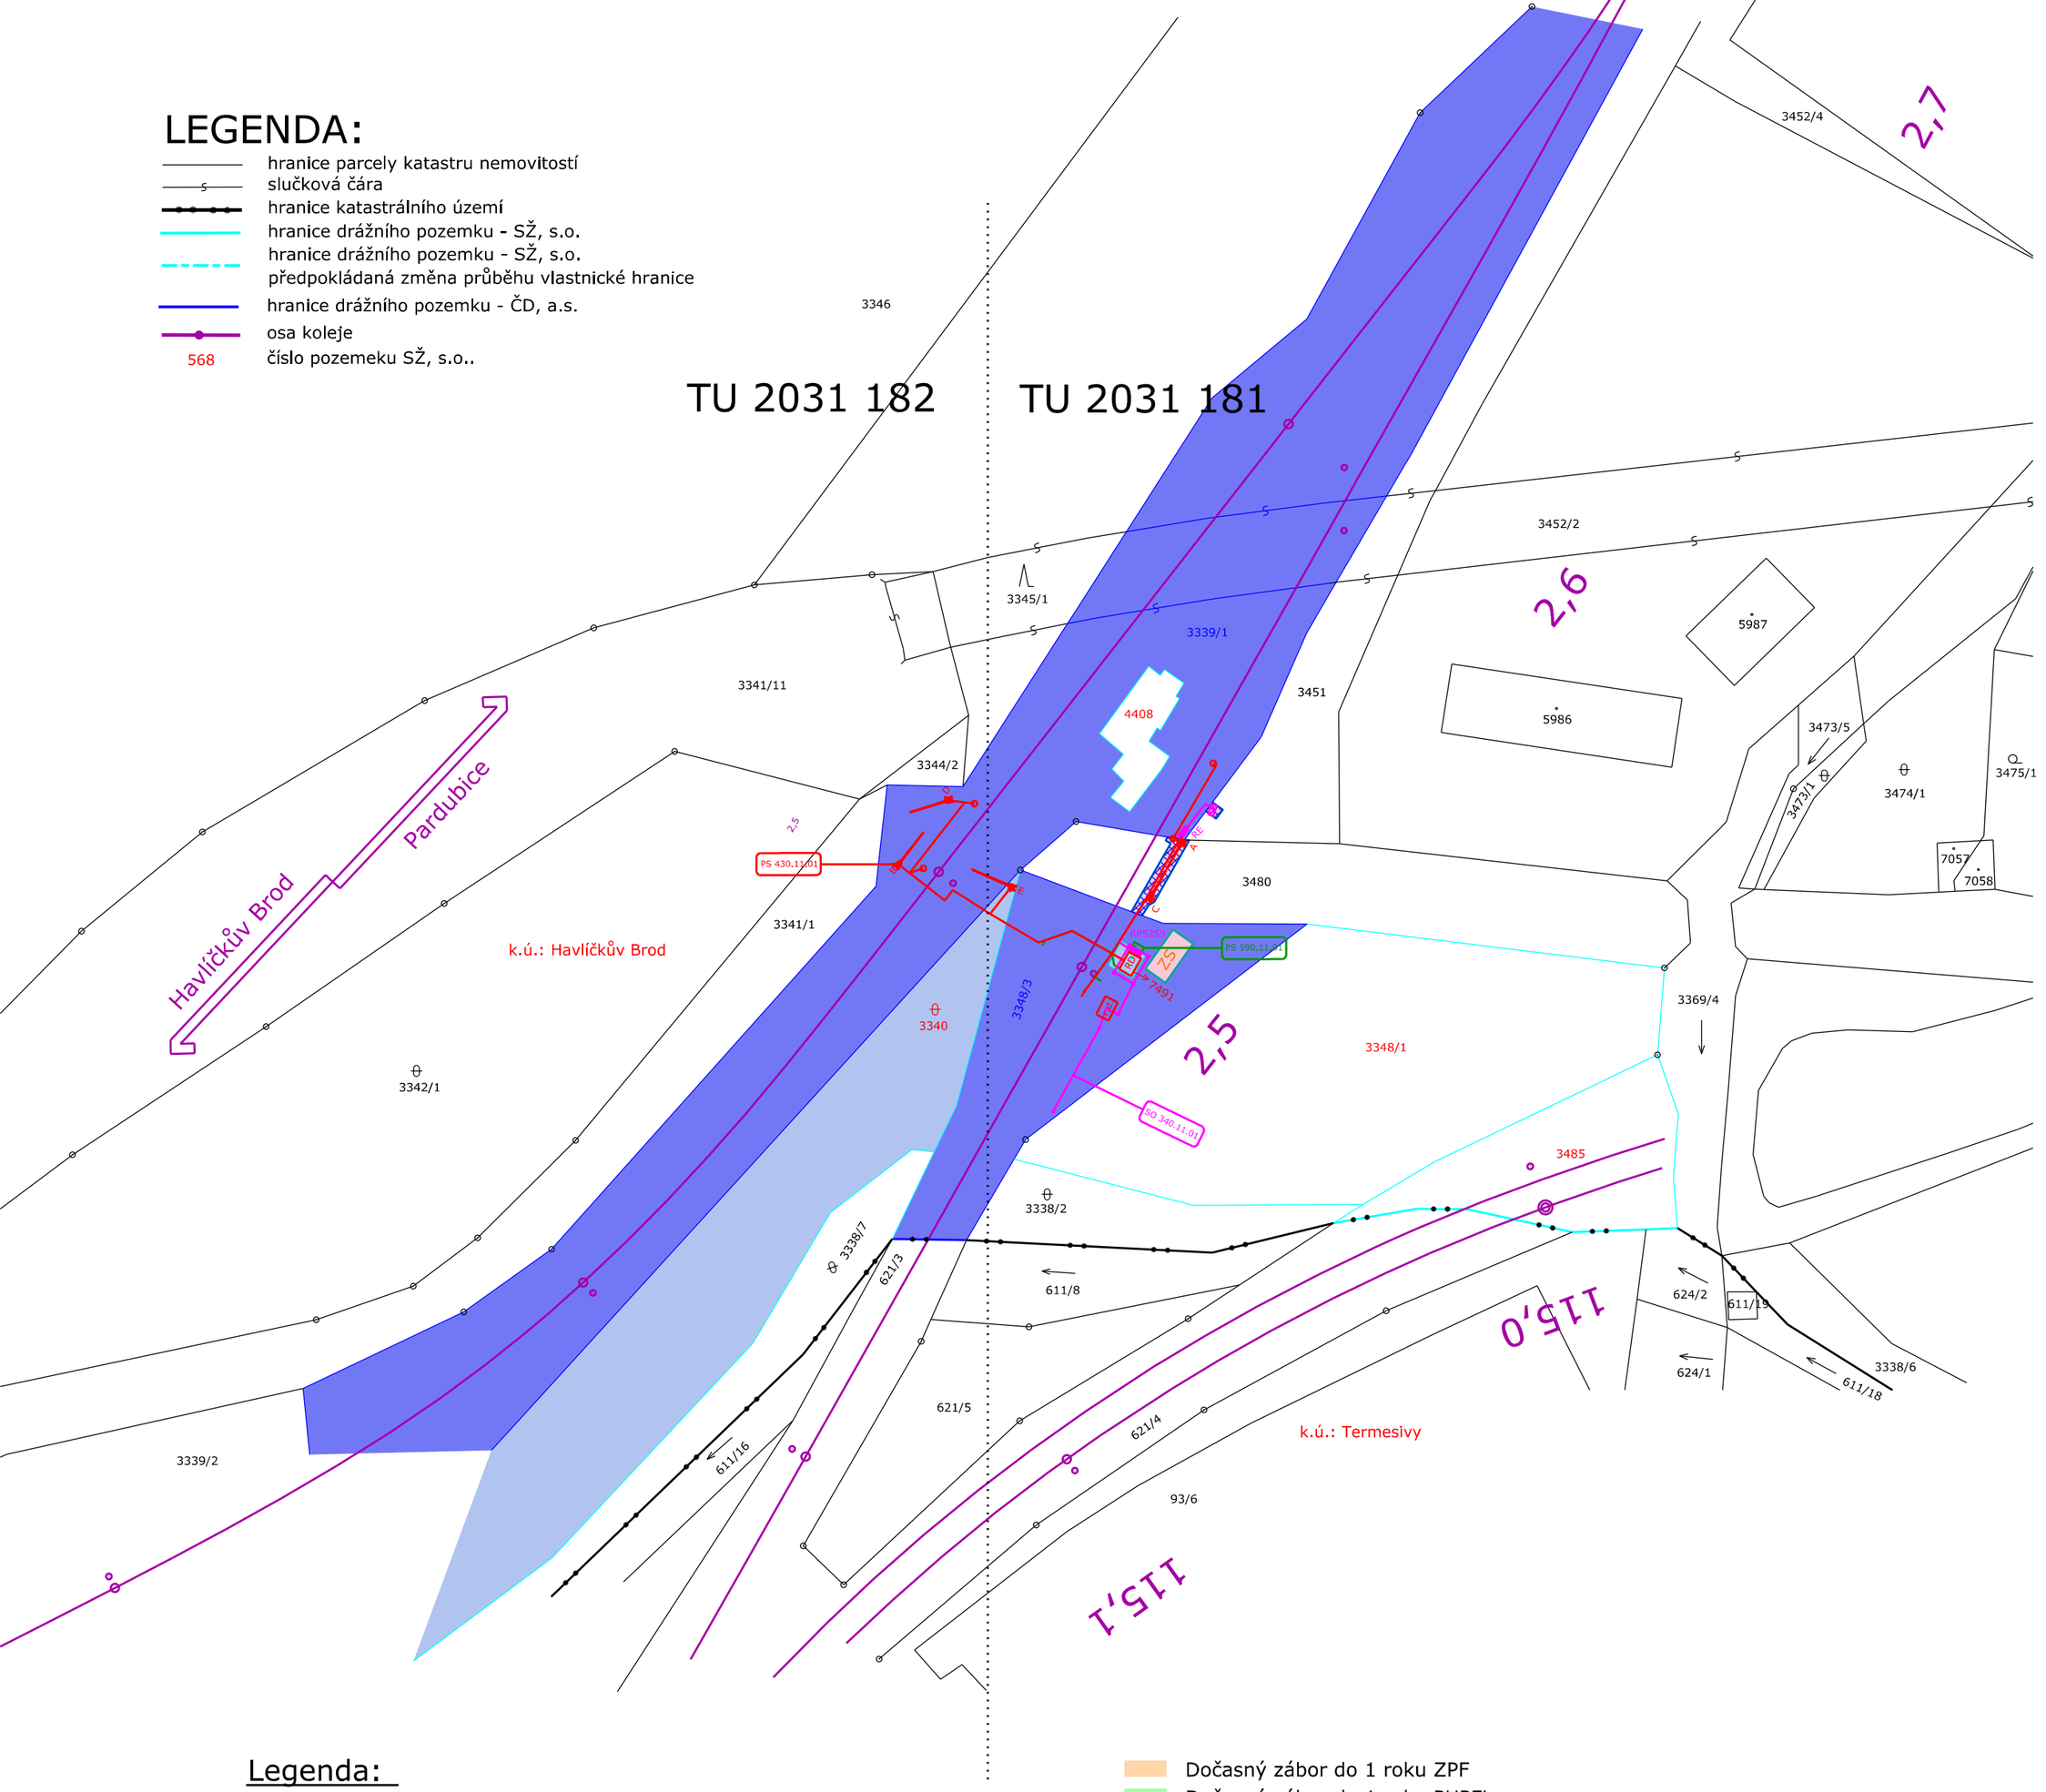


Legenda:

- Trvalý zábor ZPF
- Trvalý zábor PUPFL
- Trvalý zábor ostatní
- Trvalý zábor bez výkupu - ve vlastnictví ČR - Správa Železnic, státní organizace
- Trvalý zábor bez výkupu ostatní
- Trvalý zábor UMVŽST - na nemovitostech, které v rámci UMVŽST zůstávají ve vlastnictví ČD a.s.
- UMVŽST ČD k SŽ - nemovitosti, které v rámci UMVŽST přecházejí na ČR - Správu Železnic, státní organizaci
- Dočasný zábor nad 1 rok ZPF
- Dočasný zábor nad 1 rok PUPFL
- Dočasný zábor nad 1 rok ostatní
- Dočasný zábor nad 1 rok UMVŽST - na nemovitostech, které v rámci UMVŽST zůstávají ve vlastnictví ČD
- Hranice dočasného záboru nad 1 rok bez rozlišení
- Dočasný zábor do 1 roku ZPF
- Dočasný zábor do 1 roku PUPFL
- Dočasný zábor do 1 roku ostatní
- Dočasný zábor do 1 roku UMVŽST - na nemovitostech, které v rámci UMVŽST zůstávají ve vlastnictví ČD
- Hranice dočasného záboru do 1 roku bez rozlišení
- Demolice
- Individuální protihlukové opatření
- Věcné břemeno
- Hranice věcného břemene
- Hranice - nabyvatel ČR - Správa Železnic, státní organizace
- Hranice - nabyvatel Středočeský kraj, Krajská správa a údržba silnic Středočeského kraje
- Hranice - nabyvatel obec Zeleneč
- Stav katastru nemovitostí ČR
- Projektovaný stav
- Geometrické plány

SEZNAM PS, SO :

PS430.11.01 Zabezpečovací zařízení (PZS) P5259 v km 2,508
PS530.11.01 RD u přejezdu P5259, PZTS
PS550.11.01 Doplnění přenosového systému
PS570.11.01 P5259, DDTS ŽDC
PS590.11.01 Úprava a doplnění kabelizace
SO340.11.01 Přípojka napájení NN P5259 v km 2,508

Jiná ověření:

Paré:

Orientační schéma:

Razítko oprávněné osoby:

Podpis: Datum:

Revize:	Datum:	Popis:	Kontroloval:
000	06/2026	Definitivní odevzdání dokumentace	Ing. Svatopluk Stoklásk

Stavebník/Investor:	**Správa železnic, státní organizace**
Adresa:	**Dlážděná 1003/7, 110 00 Praha 1**
Zástupce investora:	**Stavební správa východ**
Adresa:	**Nerudova 1, 779 00 Olomouc**

Zhotovitel díla:	**Signal Projekt s.r.o.**
Adresa:	Vídeňská 55, 639 00 Brno
Kontakt:	T: +420 543 233 962 E: projekce@signalprojekt.cz
Zhotovitel části/objektu:	**GEOMETRA - zeměměřická kancelář s.r.o.**
Adresa:	Masarykovo náměstí 63/43, 697 01 Kyjov
Kontakt:	T: +420 518 611 666 E: geometra@geometrakyjov.cz

Hlavní projektant (HIP): **Ing. Jan Lanča** Specialista: **Ing. Svatopluk Stoklásk**

Název stavby/akce:	**Oprava přejezdového zabezpečovacího zařízení v km 2,508 (P5259)_projektová dokumentace**		Označení investora: -
			Zakázka: **25-022-35-211**
Název části:	Soubor výsledků zeměměřických činností		Označení části: **E.9**
Název objektu/dílčí části:	**Majetkoprávní část**		Objekt/ Skupina objektů
Název přílohy: Název dílčí části přílohy:	Situace nemovitostí dotčených stavbou		Číslo přílohy: **2.2**
Odpovědný projektant: Petr Putna	Zpracovatel přílohy: Petr Putna	Měřítko: 1 : 1000 Formáty: 4 x A4	Stupeň dokumentace: **DPS+PDPS**
Kraj: Vysočina	Katastrální území: Havlíčkův Brod [637823]	TUDU: 1611 02	Smluvní datum zpracování: **30.06.2026**

Označení investora:										Stupeň dokumentace:		Část:		Objekt:								Podobjekt:			Typ:		Příloha:		Revize:		
X	X	X	X	X	X	X	X	X	–	P	D	P	S	–	E	9	X	X	–	X	X	X	X	X	X	X	–	X	X	–	X	–	2	2	1	–	0	0	0

[Prostor pro další informace]