
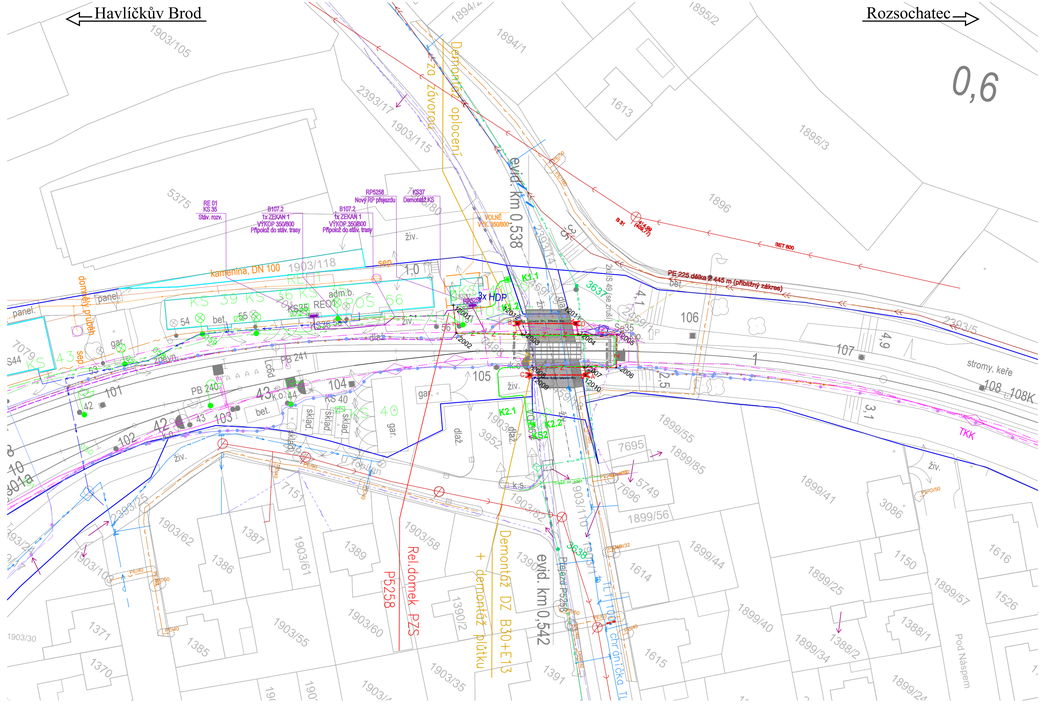


Detail situace na přejezdu M 1:200

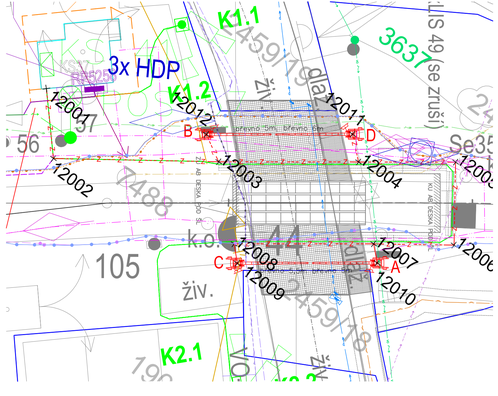

Legenda:

Nové sítě a zařízení:

- Nové zabezp. zařízení (PS430.11.01)
- Nové zabezp. kabely (PS430.11.01)
- Rušené zařízení (PS430.11.01)
- Nové rozvody NN (SO340.11.01)
- Nové uzemnění (SO340.11.01)
- Nové sděl. zařízení - MK (PS590.11.01)
- Nové sděl. zařízení - VSS (PS530.11.01)
- 12001 Lomový bod (PS430.11.01)

Stávající technická infrastruktura:

- CETIN, neprovozované vedení
- CETIN, podzemní vedení
- CETIN, nadzemní vedení
- CETIN, sítě s NN, elektropřípojky
- CETIN, chráničky
- GasNet, NTL plynovod
- GasNet, ochranné pásmo plynovodu
- Kraj Vysočina, krajská optická páteřní síť ROWANet
- ČEZ, NN podzemní vedení
- NN přívod odběratele (podklady mapa ČEZ)
- Technické služby Havl. Brod, veřejné osvětlení
- Vodovody a kanalizace Havl. Brod, vodovod
- Vodovody a kanalizace Havl. Brod, kanalizace splašková
- Vodovody a kanalizace Havl. Brod, kanalizace jednotná

Stávající drážní technická infrastruktura:

- SEE, nn
- SEE, silnoproud
- SSZT, kabelizace a zařízení
- ČD-Telematika, OK žst. Havlíčkův Brod - Havlíčkův brod, ul. Žižkova; OK Pohled - Havlíčkův Brod
- ČD-Telematika, zařízení Správy železnic, HDPE, TOK, DOK
- ČD-Telematika, zařízení Správy železnic, HDPE, 3XN a ostatní
- SPS, vodovod
- SPS, kanalizace
- ST, trativod

Ostatní:

- katastrální mapa
- hranice katastrů
- hranice SŽ
- hranice ČD
- Související opravná práce "Oprava přejezdu P5258 v km 0,542 v ŽST Havlíčkův Brod"

Na výkresech je použit souřadnicový systém S-JSTK.

ZAKRESLENÍ JEDNOTLIVÝCH SÍTÍ JE POUZE INFORMATIVNÍ.
TRASY SÍTÍ MOHOU BÝT NA VÝKRESU PŘEKRYTÝ JINÝMI PRVKY ČI VZHLEDEM K MĚŘÍTKU MĚNĚ ČITELNÉ.
PŘED ZAHÁJENÍM STAVBY JE NUTNÉ TRASY SÍTÍ PŘESNĚ VYTÝČIT.
VYJÁDŘENÍ JSOU ULOŽENY V DOKLADOVÉ ČÁSTI DOKUMENTACE.

Jiná ověření:	Paré:
Orientační schéma:	Razítko oprávněné osoby:
	Podpis: Datum:

Revize:	Datum:	Popis:	Kontroloval:
000	06/2026	Definitivní odevzdání dokumentace	Ing. Jan Lančа

Stavebník/Investor:	**Správa železnic, státní organizace**
Adresa:	**Dlážděná 1003/7, 110 00 Praha 1**
Zástupce investora:	Oblastní ředitelství Brno
Adresa:	Kounicova 688/26, 611 43 Brno

Zhotovitel díla:	**Signal Projekt s.r.o.**
Adresa:	Vídeňská 55, 639 00 Brno
Kontakt:	T: +420 543 233 962 E: projekce@signalprojekt.cz
Zhotovitel části/objektu:	**Signal Projekt s.r.o.**
Adresa:	Vídeňská 55, 639 00 Brno
Kontakt:	T: +420 543 233 962 E: projekce@signalprojekt.cz
Hlavní projektant (HIP):	Ing. Jan Lančа — Specialista: Ing. Milan Lukášek

Název stavby/akce:	**Oprava přejezdového zabezpečovacího zařízení v km 0,542 (P5258)_projektová dokumentace**	Označení investora:	-
		Zakázka:	25-022-35-211
Název části:	Dokumentace objektů a technických a technologických zařízení	Označení části:	**D**
Název objektu/dílčí části:	**Zabezpečovací zařízení (PZS) P5258 v km 0,542**	Objekt/Skupina objektů:	
		řada: **PS430**	úsek: **11**	řazení: **01**	podskupina: **-**
Název přílohy:	Polohopisný výkres	Dílčí část: **D.1**	Typ: **2**	Číslo přílohy: **101**
Název dílčí části přílohy:	-			
Odpovědný projektant: Ing. Jan Lančа	Zpracovatel přílohy: Ing. Jan Lančа	Měřítko: 1:500 Formáty: 5 x A4		Stupeň dokumentace: **DPS+PDPS**
Kraj: Vysočina	Katastrální území: viz textová část	TUDU: 1611 02		Smluvní datum zpracování: **30.6.2026**

Revize	Datum revize	Popis revize	Změna	Kontroloval	Podpis	Typ	Příloha	Formát
A	5	P	2	P	5	D	1	A	4	P	2	P	5	D	1	A	4