
M: 1:10

RACK 01-01


Výpravní budova, vrchní návěstní mistr
600x600, 42U
stávající stav

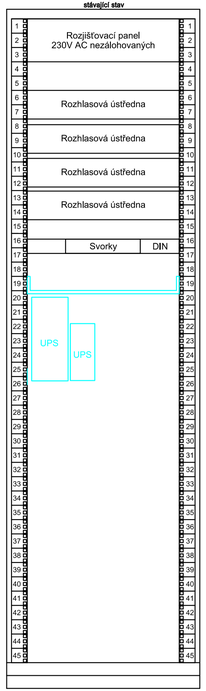

M: 1:10

RACK 01-01


Výpravní budova, vrchní návěstní mistr
600x600, 42U
nový stav

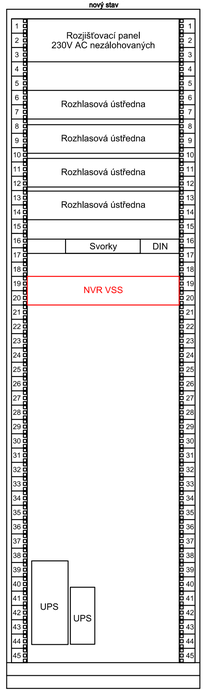


M: 1:10

RACK 01-02

Výpravní budova, sdělovací místnost OŘ
800x800, 48U

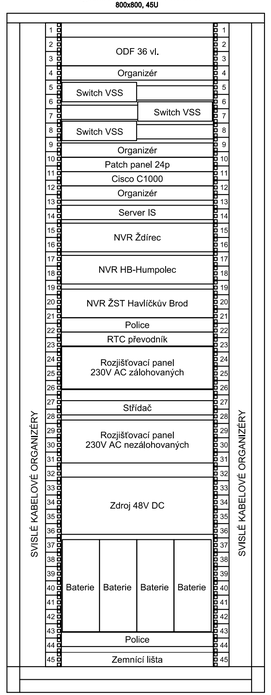


Rozjišťovací panel
230V AC - zálohovaný RACK 01-02
Stávající stav

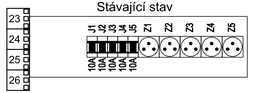

ZÁSUVKY:
Z1 - Switch
Z2 - NVR - HB
Z3 - NVR - Humpolec
Z4 - NVR - Ždírec
Z5 - HAVIS - ISC

JISTIČE:
J1 (B 10A) - Switch
J2 (B 10A) - NVR - HB
J3 (B 10A) - NVR - Humpolec
J4 (B 10A) - NVR Ždírec
J5 (B 10A) - HAVIS - ISC

Rozjišťovací panel
230V AC - zálohovaný RACK 01-02
Nový stav

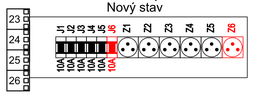


ZÁSUVKY:
Z1 - Switch
Z2 - NVR - HB
Z3 - NVR - Humpolec
Z4 - NVR - Ždírec
Z5 - HAVIS - ISC
Z6 - NVR - P5258

JISTIČE:
J1 (B 10A) - Switch
J2 (B 10A) - NVR - HB
J3 (B 10A) - NVR - Humpolec
J4 (B 10A) - NVR Ždírec
J5 (B 10A) - HAVIS - ISC
J6 (B 10A) -NVR - P5258

LEGENDA:

- Stávající zařízení
- Zařízení dodaná v rámci tohoto PS
- Zařízení demontovaná/přesunovaná v rámci tohoto PS
- Zařízení dodaná v rámci jiného PS

PŮDORYS 2.N.P.

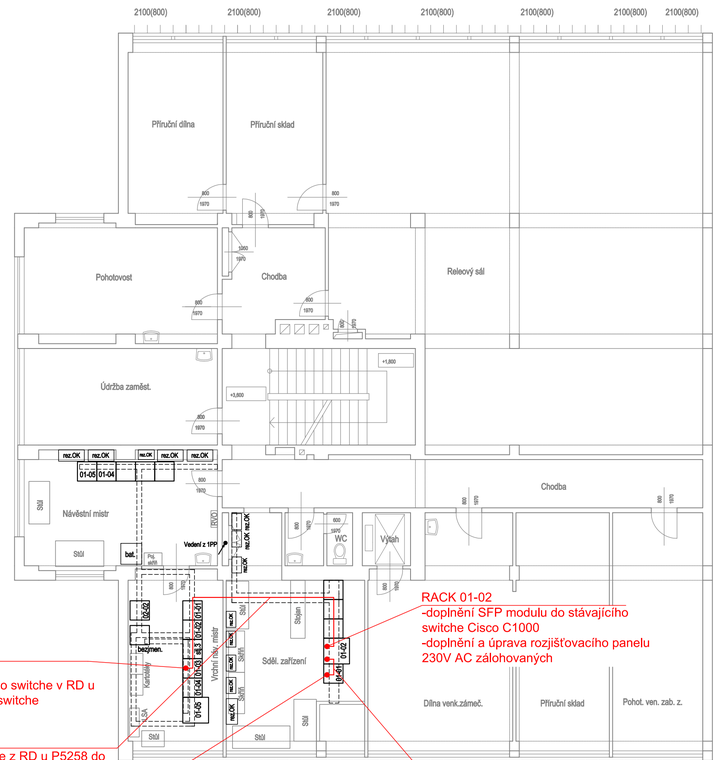

RACK 01-03
ODF MOK 12 vl.
Připojení průmyslového switche v RD u P5258 do stávajícího switche Cisco C1000

Optický patchcord
připojení prům. switche z RD u P5258 do Cisco C1000

RACK 01-01
-doplnění zařízení NVR pro kamery na P5258
-přesun police s UPS na novou pozici
-demontáž police

RACK 01-02
-doplnění SFP modulu do stávajícího switche Cisco C1000
-doplnění a úprava rozjišťovacího panelu 230V AC zálohovaných

UTP patchcord
připojení NVR do Cisco C1000
-napájecí kabel 230V z rozjišťovacího panelu

Jiná ověření:

Paré:

Orientační schéma:

Razítko oprávněné osoby:

Podpis: Datum:

Revize:	Datum:	Popis:	Kontroloval:
000	06/2026	Odevzdání dokumentace k připomínkovému řízení	Ing. Jan Lanča

Stavebník/Investor: **Správa železnic, státní organizace**
Adresa: **Dlážděná 1003/7, 110 00 Praha 1**
Zástupce investora: **Oblastní ředitelství Brno**
Adresa: **Ke Štvanici 656/3, 186 00 Praha 8**

SPRÁVA ŽELEZNIC

Zhotovitel díla: **Signal Projekt s.r.o.**
Adresa: Vídeňská 55, 639 00 Brno
Kontakt: T: +420 543 233 962 E: projekce@signalprojekt.cz

Zhotovitel části/objektu: **Signal Projekt s.r.o.**
Adresa: Vídeňská 55, 639 00 Brno
Kontakt: T: +420 543 233 962 E: projekce@signalprojekt.cz

Hlavní projektant (HIP): **Ing. Jan Lanča** Specialista: **Ing. Pavel Gajdečka**

Název stavby/akce:	**Oprava přejezdového zabezpečovacího zařízení v km 0,542 (P5258)**	Označení investora:	-
		Zakázka:	**25-022-35-211**
Název části:	Dokumentace objektů a technických a technologických zařízení	Označení části:	**D**
Název objektu/dílčí části:	**Kamerový systém na přejezdu P5258**	Objekt/Skupina objektů:	řada: **PS530** úsek: **11** řazení: **01** podobjekt: **-**
Název přílohy:	ŽST Havlíčkův Brod - VB, 2.NP, umístění zařízení	Dílčí část: **D.1** Typ: **2** Číslo přílohy: **006**	
Název dílčí části přílohy:	-		
Odpovědný projektant: Jiří Němec	Zpracovatel přílohy: Jiří Němec	Měřítko: 1:100 Formáty: 3xA4	Stupeň dokumentace: **DPS+PDPS**
Kraj: Vysočina	Katastrální území: viz textová část	TUDU: 1611 02	Smluvní datum zpracování: **30.6.2026**

Označení investora:	Stupeň dokumentace:	Část:	Objekt:	Podobjekt:	Typ:	Příloha:	Revize:
X X X X X X X X X _ D U S P _ D I I X X _ P S S J O I I I O I _ X X _ 2 _ 0 0 6 _ 0 0 0							