
PŮDORYS 1.P.P.

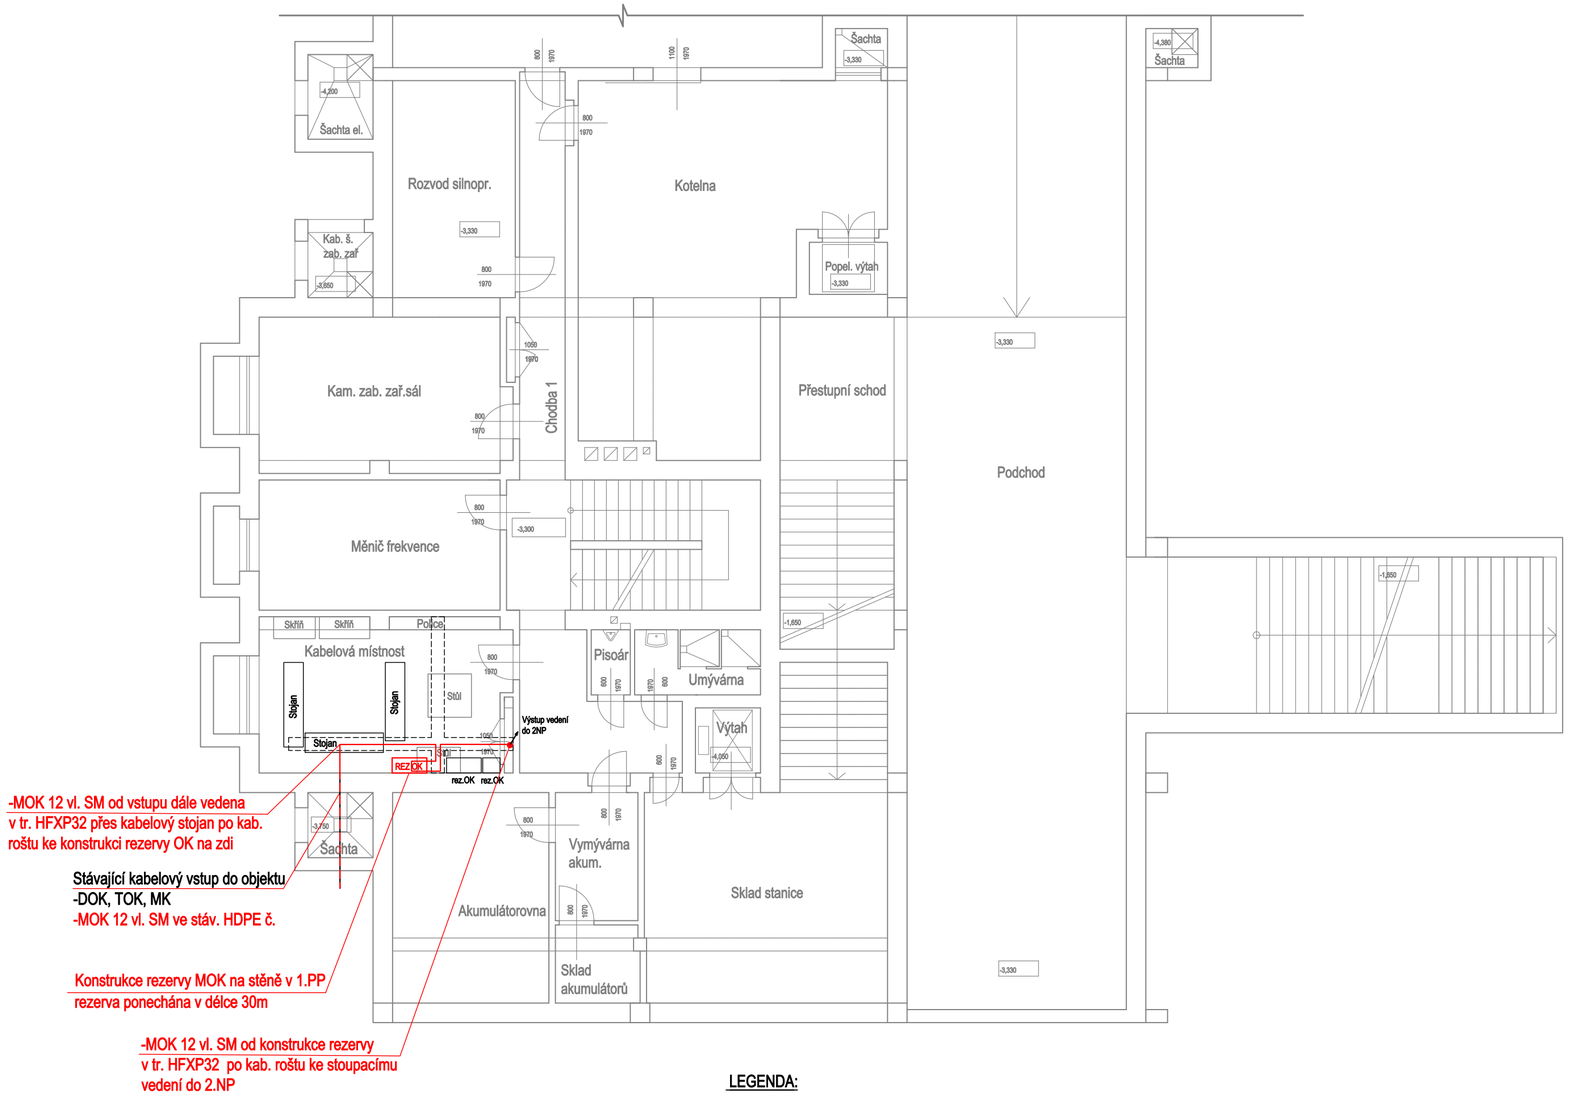

LEGENDA:

Zařízení dodaná v rámci jiného PS

Zařízení dodaná v rámci tohoto PS

Jiná ověření:

Paré:

Orientační schéma:

Razítko oprávněné osoby:

Podpis: Datum:

Revize:	Datum:	Popis:	Kontroloval:
000	06/2026	Definitivní odevzdání dokumentace	Ing. Jan Lanča

Stavebník/Investor: **Správa železnic, státní organizace**
Adresa: **Dlážděná 1003/7, 110 00 Praha 1**
Zástupce investora: Oblastní ředitelství Brno
Adresa: **Ke Štvanici 656/3, 186 00 Praha 8**

SPRÁVA ŽELEZNIC

Zhotovitel díla: **Signal Projekt s.r.o.**
Adresa: Vídeňská 55, 639 00 Brno
Kontakt: T: +420 543 233 962 E: projekce@signalprojekt.cz

signal PROJEKT

Zhotovitel části/objektu: **Signal Projekt s.r.o.**
Adresa: Vídeňská 55, 639 00 Brno
Kontakt: T: +420 543 233 962 E: projekce@signalprojekt.cz

signal PROJEKT

Hlavní projektant (HIP): **Ing. Jan Lanča** Specialista: **Ing. Pavel Gajdečka**

Název stavby/akce:	**Oprava přejezdového zabezpečovacího zařízení v km 0,542 (P5258)**		Označení investora: **-** Zakázka: **25-022-35-211**
Název části:	Dokumentace objektů a technických a technologických zařízení		Označení části: **D**
Název objektu/dílčí části:	**Úprava a doplnění kabelizace**		Objekt/Skupina objektů: řada **PS590** úsek **11** řazení **01** podobjekt **-**
Název přílohy: Název dílčí části přílohy:	ŽST Havlíčkův Brod - VB, 1.PP, umístění zařízení -		Dílčí část: **D.1** Typ: **2** Číslo přílohy: **004**
Odpovědný projektant: Aleš Folta	Zpracovatel přílohy: Aleš Folta	Měřítko: 1:100 Formáty: 3xA4	Stupeň dokumentace: **DPS+PDPS**
Kraj: Vysočina	Katastrální území: viz textová část	TUDU: 1611 02	Smluvní datum zpracování: **30.6.2026**

Označení investora:	Stupeň dokumentace:	Část:	Objekt:	Podobjekt:	Typ:	Příloha:	Revize:
X X X X X X X X X	_ D U S P	_ D 1 X X	_ P 5 5 9 0 1 1 0 1	_ X X	_ 2	_ 0 0 4	_ 0 0 0