LEGENDA:


- hranice parcely katastru nemovitostí
- slučková čára
- hranice katastrálního území
- hranice drážního pozemku - SŽ, s.o.
- hranice drážního pozemku - SŽ, s.o. předpokládaná změna průběhu vlastnické hranice
- hranice drážního pozemku - ČD, a.s.
- osa koleje
- 568 číslo pozemeku SŽ, s.o..

SEZNAM PS, SO :

PS430.11.01 Zabezpečovací zařízení (PZS) P5258 v km 0,542
PS530.11.01 Kamerový systém na přejezdu P5258
PS590.11.01 Úprava a doplnění kabelizace
SO340.11.01 Přípojka napájení NN P5258 v km 0,542
PS530.11.02 RD u přejezdu P5258, PZTS
PS570.11.01 P5258, DDTS ŽDC
SO226.11.01 ŽST Havlíčkův Brod, prostor pro technologii PSZ, rekonstrukce RD-st.4

Legenda:

- Trvalý zábor ZPF
- Trvalý zábor PUPFL
- Trvalý zábor ostatní
- Trvalý zábor bez výkupu - ve vlastnictví ČR - Správa Železnic, státní organizace
- Trvalý zábor bez výkupu ostatní
- Trvalý zábor UMVŽST - na nemovitostech, které v rámci UMVŽST zůstávají ve vlastnictví ČD a.s.
- UMVŽST ČD k SŽ - nemovitosti, které v rámci UMVŽST přecházejí na ČR - Správu Železnic, státní organizaci
- Dočasný zábor nad 1 rok ZPF
- Dočasný zábor nad 1 rok PUPFL
- Dočasný zábor nad 1 rok ostatní
- Dočasný zábor nad 1 rok UMVŽST - na nemovitostech, které v rámci UMVŽST zůstávají ve vlastnictví ČD
- Hranice dočasného záboru nad 1 rok bez rozlišení
- Dočasný zábor do 1 roku ZPF
- Dočasný zábor do 1 roku PUPFL
- Dočasný zábor do 1 roku ostatní
- Dočasný zábor do 1 roku UMVŽST - na nemovitostech, které v rámci UMVŽST zůstávají ve vlastnictví ČD
- Hranice dočasného záboru do 1 roku bez rozlišení
- Demolice
- Individuální protihlukové opatření
- Věcné břemeno
- Hranice věcného břemene
- Hranice - nabyvatel ČR - Správa Železnic, státní organizace
- Hranice - nabyvatel Středočeský kraj, Krajská správa a údržba silnic Středočeského kraje
- Hranice - nabyvatel obec Zeleneč
- Stav katastru nemovitostí ČR
- Projektovaný stav
- Geometrické plány

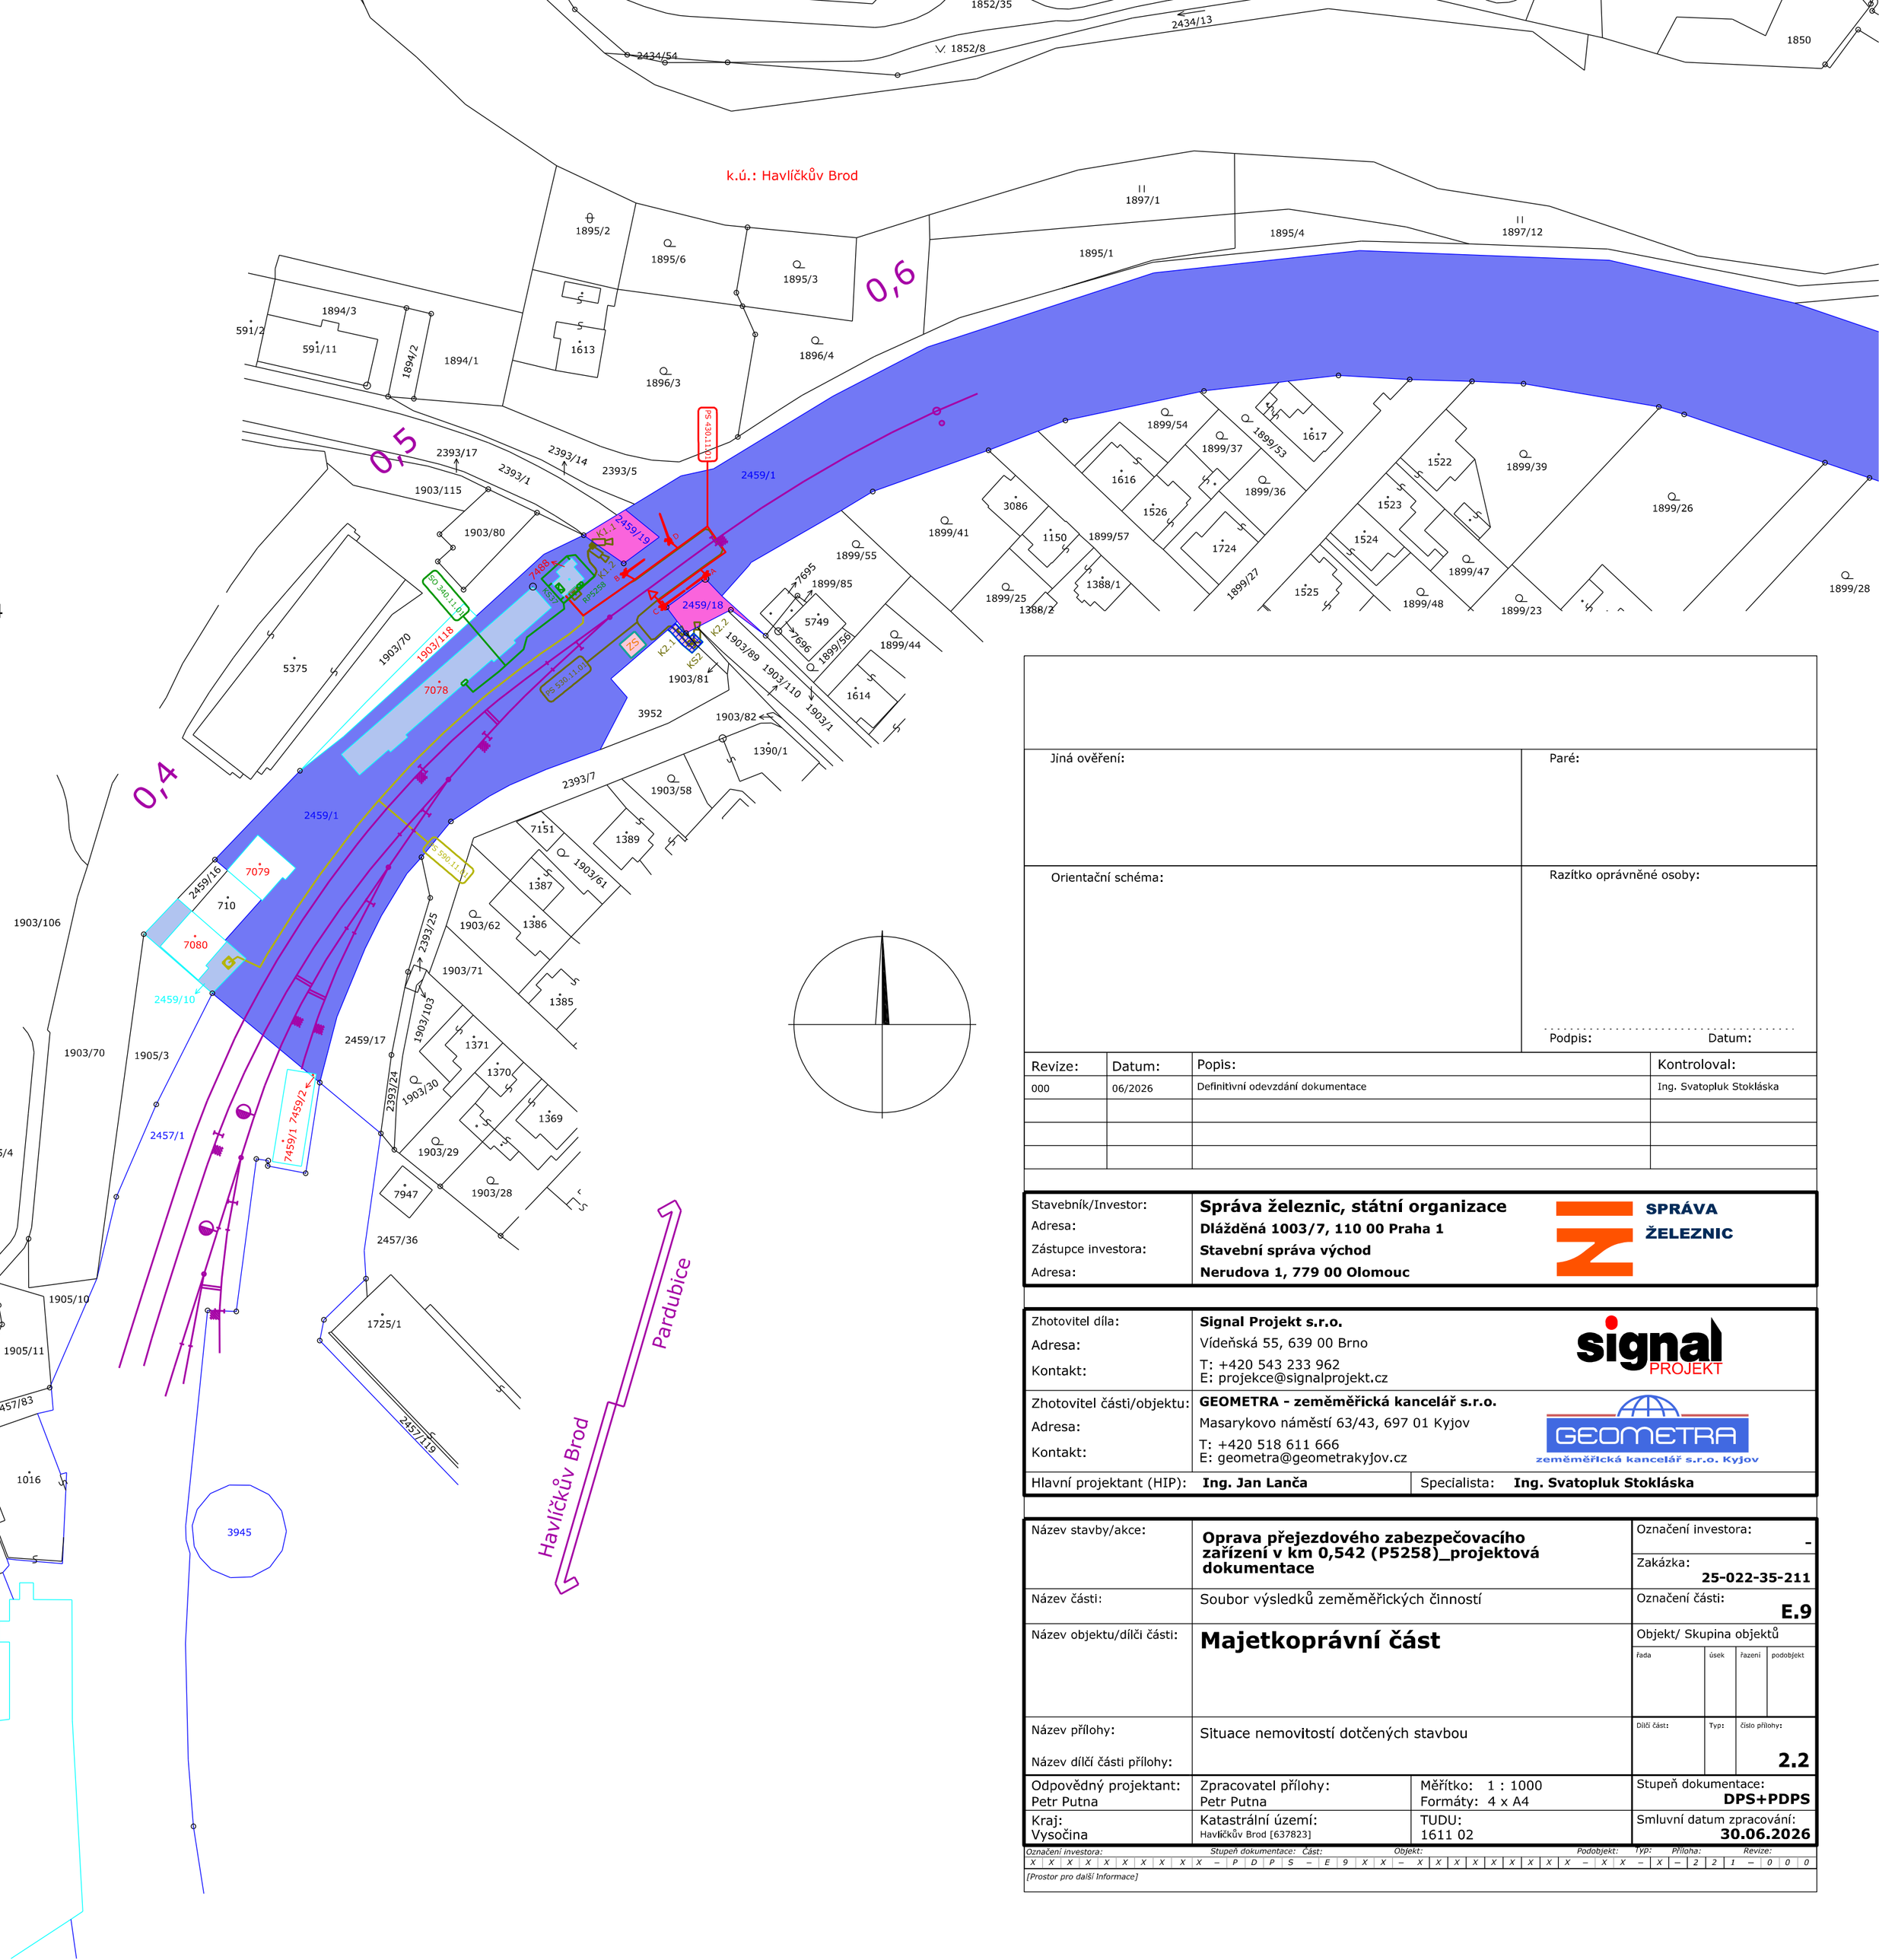

Jiná ověření:	Paré:
Orientační schéma:	Razítko oprávněné osoby: Podpis: Datum:

Revize:	Datum:	Popis:	Kontroloval:
000	06/2026	Definitivní odevzdání dokumentace	Ing. Svatopluk Stokláska

Stavebník/Investor:	**Správa železnic, státní organizace**		
Adresa:	**Dlážděná 1003/7, 110 00 Praha 1**		
Zástupce investora:	**Stavební správa východ**		
Adresa:	**Nerudova 1, 779 00 Olomouc**		
Zhotovitel díla:	**Signal Projekt s.r.o.**		
Adresa:	Vídeňská 55, 639 00 Brno		
Kontakt:	T: +420 543 233 962 E: projekce@signalprojekt.cz		
Zhotovitel části/objektu:	**GEOMETRA - zeměměřická kancelář s.r.o.**		
Adresa:	Masarykovo náměstí 63/43, 697 01 Kyjov		
Kontakt:	T: +420 518 611 666 E: geometra@geometrakyjov.cz		
Hlavní projektant (HIP):	**Ing. Jan Lanča**	Specialista:	**Ing. Svatopluk Stokláska**

Název stavby/akce:	**Oprava přejezdového zabezpečovacího zařízení v km 0,542 (P5258)_projektová dokumentace**		Označení investora: **-**
			Zakázka: **25-022-35-211**
Název části:	Soubor výsledků zeměměřických činností		Označení části: **E.9**
Název objektu/dílčí části:	**Majetkoprávní část**		Objekt/ Skupina objektů: řada / úsek / řazení / podobjekt
Název přílohy:	Situace nemovitostí dotčených stavbou		Dílčí část: / Typ: / číslo přílohy: **2.2**
Název dílčí části přílohy:			
Odpovědný projektant: Petr Putna	Zpracovatel přílohy: Petr Putna	Měřítko: 1 : 1000 Formáty: 4 x A4	Stupeň dokumentace: **DPS+PDPS**
Kraj: Vysočina	Katastrální území: Havlíčkův Brod [637823]	TUDU: 1611 02	Smluvní datum zpracování: **30.06.2026**

Označení investora:	Stupeň dokumentace:	Část:	Objekt:	Podobjekt:	Typ:	Příloha:	Revize:
X X X X X X X X –	P D P S –	E 9 X –	X X X X X X X X	X – X – X –	X –	2 2 1 –	0 0

[Prostor pro další informace]