
# SITUACE
M 1: 500

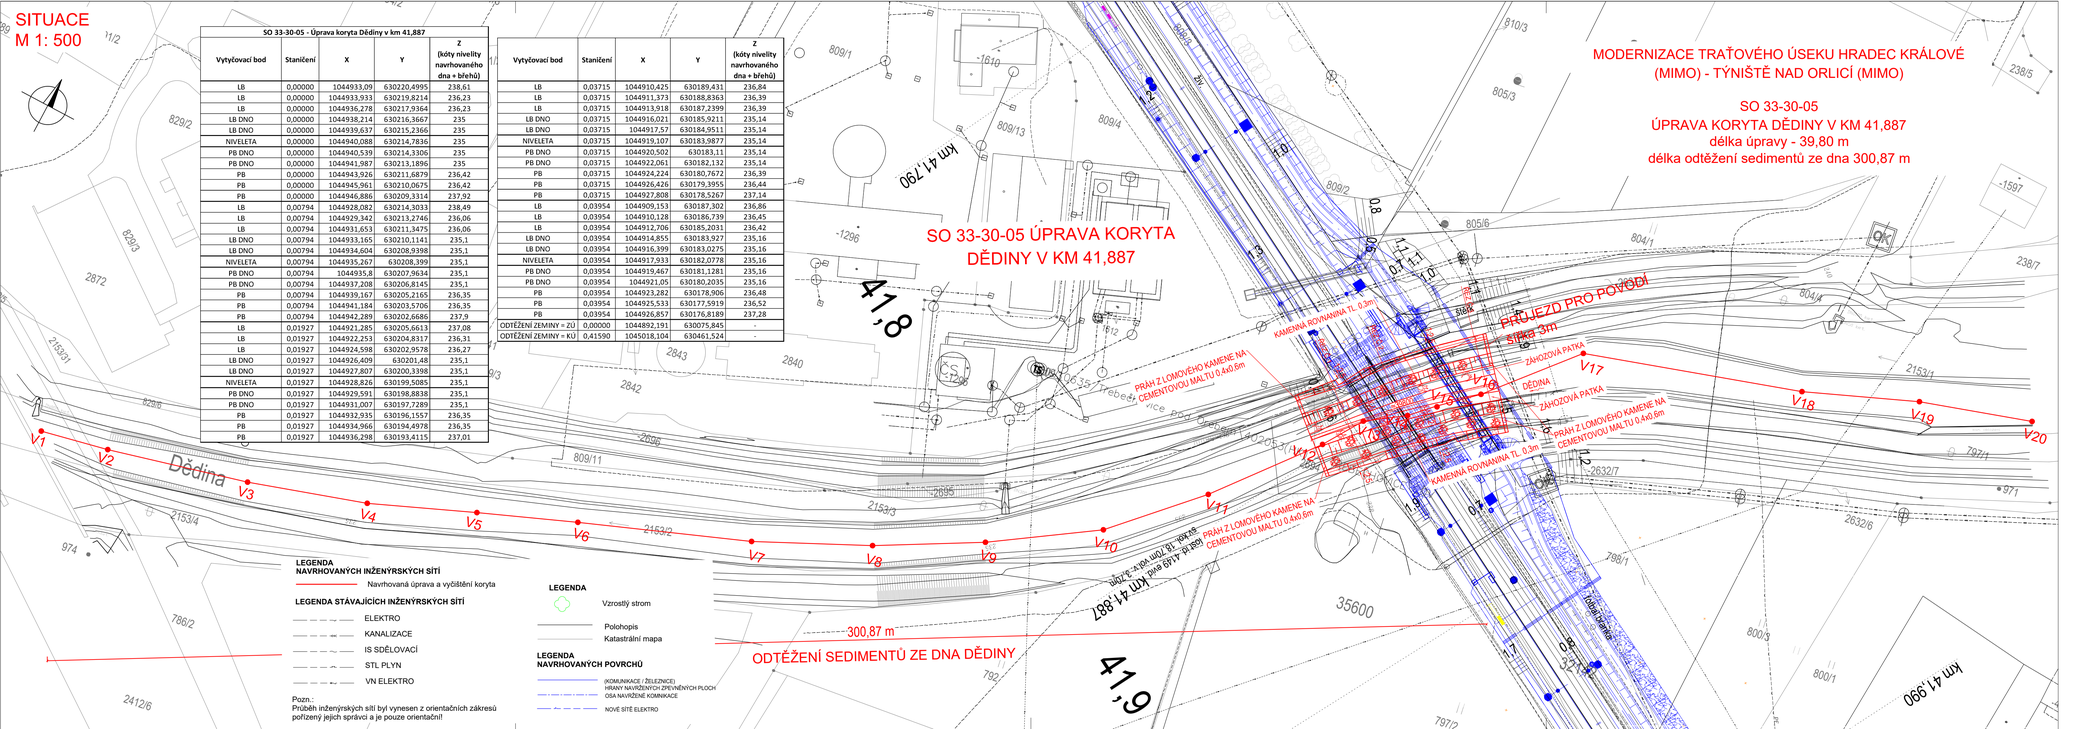


| SO 33-30-05 - Úprava koryta Dědiny v km 41,887 | | | | |
|---|---|---|---|---|
| Vytyčovací bod | Staničení | X | Y | Z (kóty nivelity navrhovaného dna + břehů) |
| LB | 0,00000 | 1044933,09 | 630220,4995 | 238,61 |
| LB | 0,00000 | 1044933,933 | 630219,8214 | 236,23 |
| LB | 0,00000 | 1044936,278 | 630217,9364 | 236,23 |
| LB DNO | 0,00000 | 1044938,214 | 630216,3667 | 235 |
| LB DNO | 0,00000 | 1044939,637 | 630215,2366 | 235 |
| NIVELETA | 0,00000 | 1044940,088 | 630214,7836 | 235 |
| PB DNO | 0,00000 | 1044940,539 | 630214,3306 | 235 |
| PB DNO | 0,00000 | 1044941,987 | 630213,1896 | 235 |
| PB | 0,00000 | 1044943,926 | 630211,6879 | 236,42 |
| PB | 0,00000 | 1044945,961 | 630210,0675 | 236,42 |
| PB | 0,00000 | 1044946,886 | 630209,3314 | 237,92 |
| LB | 0,00794 | 1044928,082 | 630214,3033 | 238,49 |
| LB | 0,00794 | 1044929,342 | 630213,2746 | 236,06 |
| LB | 0,00794 | 1044931,653 | 630211,3475 | 236,06 |
| LB DNO | 0,00794 | 1044933,165 | 630210,1141 | 235,1 |
| LB DNO | 0,00794 | 1044934,604 | 630208,9398 | 235,1 |
| NIVELETA | 0,00794 | 1044935,267 | 630208,399 | 235,1 |
| PB DNO | 0,00794 | 1044935,8 | 630207,9634 | 235,1 |
| PB DNO | 0,00794 | 1044937,208 | 630206,8145 | 235,1 |
| PB | 0,00794 | 1044939,167 | 630205,2165 | 236,35 |
| PB | 0,00794 | 1044941,184 | 630203,5706 | 236,35 |
| PB | 0,00794 | 1044942,289 | 630202,6686 | 237,9 |
| LB | 0,01927 | 1044921,285 | 630205,6613 | 237,08 |
| LB | 0,01927 | 1044922,253 | 630204,8317 | 236,31 |
| LB | 0,01927 | 1044924,598 | 630202,9578 | 236,27 |
| LB DNO | 0,01927 | 1044926,409 | 630201,48 | 235,1 |
| LB DNO | 0,01927 | 1044927,807 | 630200,3398 | 235,1 |
| NIVELETA | 0,01927 | 1044928,826 | 630199,5085 | 235,1 |
| PB DNO | 0,01927 | 1044929,591 | 630198,8838 | 235,1 |
| PB DNO | 0,01927 | 1044931,007 | 630197,7289 | 235,1 |
| PB | 0,01927 | 1044932,935 | 630196,1557 | 236,35 |
| PB | 0,01927 | 1044934,966 | 630194,4978 | 236,35 |
| PB | 0,01927 | 1044936,298 | 630193,4115 | 237,01 |

| | | | | |
|---|---|---|---|---|
| Vytyčovací bod | Staničení | X | Y | Z (kóty nivelity navrhovaného dna + břehů) |
| LB | 0,03715 | 1044910,425 | 630189,431 | 236,84 |
| LB | 0,03715 | 1044911,373 | 630188,8363 | 236,39 |
| LB | 0,03715 | 1044913,918 | 630187,2399 | 236,39 |
| LB DNO | 0,03715 | 1044916,021 | 630185,9211 | 235,14 |
| LB DNO | 0,03715 | 1044917,57 | 630184,9511 | 235,14 |
| NIVELETA | 0,03715 | 1044919,107 | 630183,9877 | 235,14 |
| PB DNO | 0,03715 | 1044920,502 | 630183,11 | 235,14 |
| PB DNO | 0,03715 | 1044922,061 | 630182,132 | 235,14 |
| PB | 0,03715 | 1044924,224 | 630180,7672 | 236,39 |
| PB | 0,03715 | 1044926,426 | 630179,3955 | 236,44 |
| PB | 0,03715 | 1044927,808 | 630178,5267 | 237,14 |
| LB | 0,03954 | 1044909,153 | 630187,302 | 236,86 |
| LB | 0,03954 | 1044910,128 | 630186,739 | 236,45 |
| LB | 0,03954 | 1044912,706 | 630185,2031 | 236,42 |
| LB DNO | 0,03954 | 1044914,855 | 630183,927 | 235,16 |
| LB DNO | 0,03954 | 1044916,399 | 630183,0275 | 235,16 |
| NIVELETA | 0,03954 | 1044917,933 | 630182,0778 | 235,16 |
| PB DNO | 0,03954 | 1044919,467 | 630181,1281 | 235,16 |
| PB DNO | 0,03954 | 1044921,05 | 630180,2035 | 235,16 |
| PB | 0,03954 | 1044923,282 | 630178,906 | 236,48 |
| PB | 0,03954 | 1044925,533 | 630177,5919 | 236,52 |
| PB | 0,03954 | 1044926,857 | 630176,8189 | 237,28 |
| ODTĚŽENÍ ZEMINY – ZÚ | 0,00000 | 1044892,191 | 630075,845 | - |
| ODTĚŽENÍ ZEMINY – KÚ | 0,41590 | 1045018,104 | 630461,524 | - |

**LEGENDA NAVRHOVANÝCH INŽENÝRSKÝCH SÍTÍ**
- Navrhovaná úprava a vyčištění koryta

**LEGENDA STÁVAJÍCÍCH INŽENÝRSKÝCH SÍTÍ**
- ELEKTRO
- KANALIZACE
- IS SDĚLOVACÍ
- STL PLYN
- VN ELEKTRO

Pozn.:
Průběh inženýrských sítí byl vynesen z orientačních zákresů pořízený jejich správci a je pouze orientační!

**LEGENDA**
- Vzrostlý strom
- Polohopis
- Katastrální mapa

**LEGENDA NAVRHOVANÝCH POVRCHŮ**
- (KOMUNIKACE / ŽELEZNICE)
- HRANY NAVRŽENÝCH ZPEVNĚNÝCH PLOCH
- OSA NAVRŽENÉ KOMUNIKACE
- NOVÉ SÍTĚ ELEKTRO

Jiná ověření:

Paré:

Orientační schéma:

Razítko oprávněné osoby:

Podpis: Datum:

| Revize: | Datum: | Popis: | Kontroloval: |
|---|---|---|---|
| 001 | 6.11.2025 | PDPS se zapracovanými připomínkami | Ing. Jan Lehnert |
| P01 | 3.6.2025 | PDPS k připomínkovému řízení | Ing. Jan Lehnert |
| | | | |
| | | | |

| | |
|---|---|
| Stavebník/Investor: | **Správa železnic, státní organizace** |
| Adresa: | Dlážděná 1003/7, 110 00 Praha 1 |
| Zástupce investora: | **Stavební správa východ** |
| Adresa: | Nerudova 773/1, 779 00 Olomouc |

SPRÁVA ŽELEZNIC

| | |
|---|---|
| Zhotovitel díla: | **Společnost HRATÝN** |
| Účastník společnosti: | **MORAVIA CONSULT Olomouc a.s.** |
| Adresa: | Legionářská 1085/8 , 779 00 Olomouc |
| Kontakt: | T: +420 585 570 444, E: moravia@moravia.cz |
| Účastník společnosti: | **Valbek, spol. s r.o.** |
| Adresa: | Vinohradská 3217/167, 100 00 Praha 10 |
| Kontakt: | T: +420 221 592 050, E: info@valbek.cz |
| Účastník společnosti: | **Valbek SK, spol. s r.o.** |
| Adresa: | Pribinova 4 (EUROVEA), 811 09 Bratislava |
| Kontakt: | T: +421 244 643 077, E: info@valbek.sk |

MORAVIA CONSULT Olomouc a.s.

Valbek

| | |
|---|---|
| Zhotovitel části/objektu: | **Valbek, spol. s r.o.** |
| Adresa: | V Olšinách 2300/75, 100 00 Praha 10 |
| Kontakt: | T: +420 221 592 050, E: info@valbek.cz |

Valbek

| | | | |
|---|---|---|---|
| Hlavní projektant (HIP): | **Ing. Pavel Kučera** | Specialista: | **Ing. Jaromír Drašar** |

| | | | |
|---|---|---|---|
| Název stavby/akce: | **Modernizace traťového úseku Hradec Králové (mimo) - Týniště nad Orlicí (mimo)** | Označení investora: | **SŽ21600048** |
| | | Zakázka: | **23-053-233-SR** |
| Název části: | Úprava koryta | Označení části: | **D.2.1.5** |
| Název objektu/dílčí části: | **ŽST Třebechovice pod Orebem, nástupiště** | Označení objektu/komplexu: | **SO 33-30-05** |
| Název přílohy: | Situace | Číslo přílohy (typ/pořadí): | **2.** |
| Název dílčí části přílohy: | úprava koryta Dědiny v km 41,887 | | |
| Odpovědný projektant: | Zpracovatel přílohy: | Měřítko: 1:500 | Stupeň dokumentace: |
| Ing. Jaromír Drašar | Ing. Denisa Stehlíková | Formáty: 5 x A4 | **PDPS** |
| Kraj: | Katastrální území: | TUDU: | Smluvní datum zpracování: |
| Královéhradecký | viz textová část | viz textová část | **6.11.2025** |

| Označení investora: | Stupeň dokumentace: | Část: | Objekt: | Provizorní: | Příloha: | Revize: |
|---|---|---|---|---|---|---|
| S Ž 2 1 6 0 0 0 4 8 | P D P S | | D 2 1 5 S O 3 3 3 0 5 | | 2 | P 0 1 |