
SITUACE
M 1: 500

MODERNIZACE TRAŤOVÉHO ÚSEKU HRADEC KRÁLOVÉ (MIMO) - TÝNIŠTĚ NAD ORLICÍ (MIMO)

SO 34-30-07
PŘELOŽKA BEZEJMENNÉHO TOKU KM 36,715
délka 127,95 m

SO 34-30-07 - Přeložka bezejmenného toku				
Vytyčovací bod	Staničení	X	Y	Z (kóty nivelity navrhovaného dna + břehů)
Kamenný práh	0,00000	1042185.5051	634618.7432	236.25
Kamenný práh LB	0,00000	1042186.799	634619.4803	236.91
Kamenný práh PB	0,00000	1042186.799	634618.1671	236.67
Kamenný práh	0,00237	1042184.5936	634616.5536	236.96
Kamenný práh LB	0,00237	1042186.1458	634615.8625	236.67
Kamenný práh PB	0,00237	1042182.8176	634617.3444	236.29
Oblouk	0,00716	1042182.0885	634612.6839	236.38
Oblouk LB	0,00716	1042183.5291	634611.3709	237.48
Oblouk PB	0,00716	1042180.6837	634614.0363	237.34
Kamenný práh	0,01149	1042178.2524	634609.994	236.45
Kamenný práh LB	0,01149	1042179.0695	634608.2234	237.95
Kamenný práh PB	0,01149	1042177.4227	634611.7913	237.95
Kamenný práh	0,01572	1042174.5804	634608.4033	236.51
Kamenný práh LB	0,01572	1042175.4655	634606.3817	237.98
Kamenný práh PB	0,01572	1042173.6934	634610.409	237.98
Kamenný práh	0,05164	1042141.7775	634593.9084	236.68
Kamenný práh LB	0,05164	1042143.4476	634590.3873	238.31
Kamenný práh PB	0,05164	1042140.1625	634597.3666	238.18
Oblouk	0,06179	1042135.4473	634586.4627	236.82
Oblouk LB	0,06179	1042138.4005	634585.7278	238.47
Oblouk PB	0,06179	1042132.3969	634587.2219	238.32
Kamenný práh	0,07177	1042136.518	634576.798	236.96
Kamenný práh LB	0,07177	1042138.7947	634578.0122	238.49
Kamenný práh PB	0,07177	1042133.9807	634575.4737	238.50
Kamenný práh	0,10297	1042150.7911	634549.0507	237.40
Kamenný práh LB	0,10297	1042152.4266	634549.7162	238.89
Kamenný práh PB	0,10297	1042148.7167	634548.0956	238.68
Oblouk	0,11355	1042152.9847	634538.8648	237.52
Oblouk LB	0,11355	1042154.8462	634538.7672	238.75
Oblouk PB	0,11355	1042150.5041	634538.9949	239.02
Kamenný práh	0,12420	1042149.3774	634528.9866	237.67
Kamenný práh LB	0,12420	1042150.961	634527.8487	238.82
Kamenný práh PB	0,12420	1042147.7939	634530.1245	238.98
Kamenný práh	0,12795	1042147.3202	634526.1237	237.72
Kamenný práh LB	0,12795	1042148.9037	634524.9857	238.99
Kamenný práh PB	0,12795	1042145.7349	634527.2592	239.12

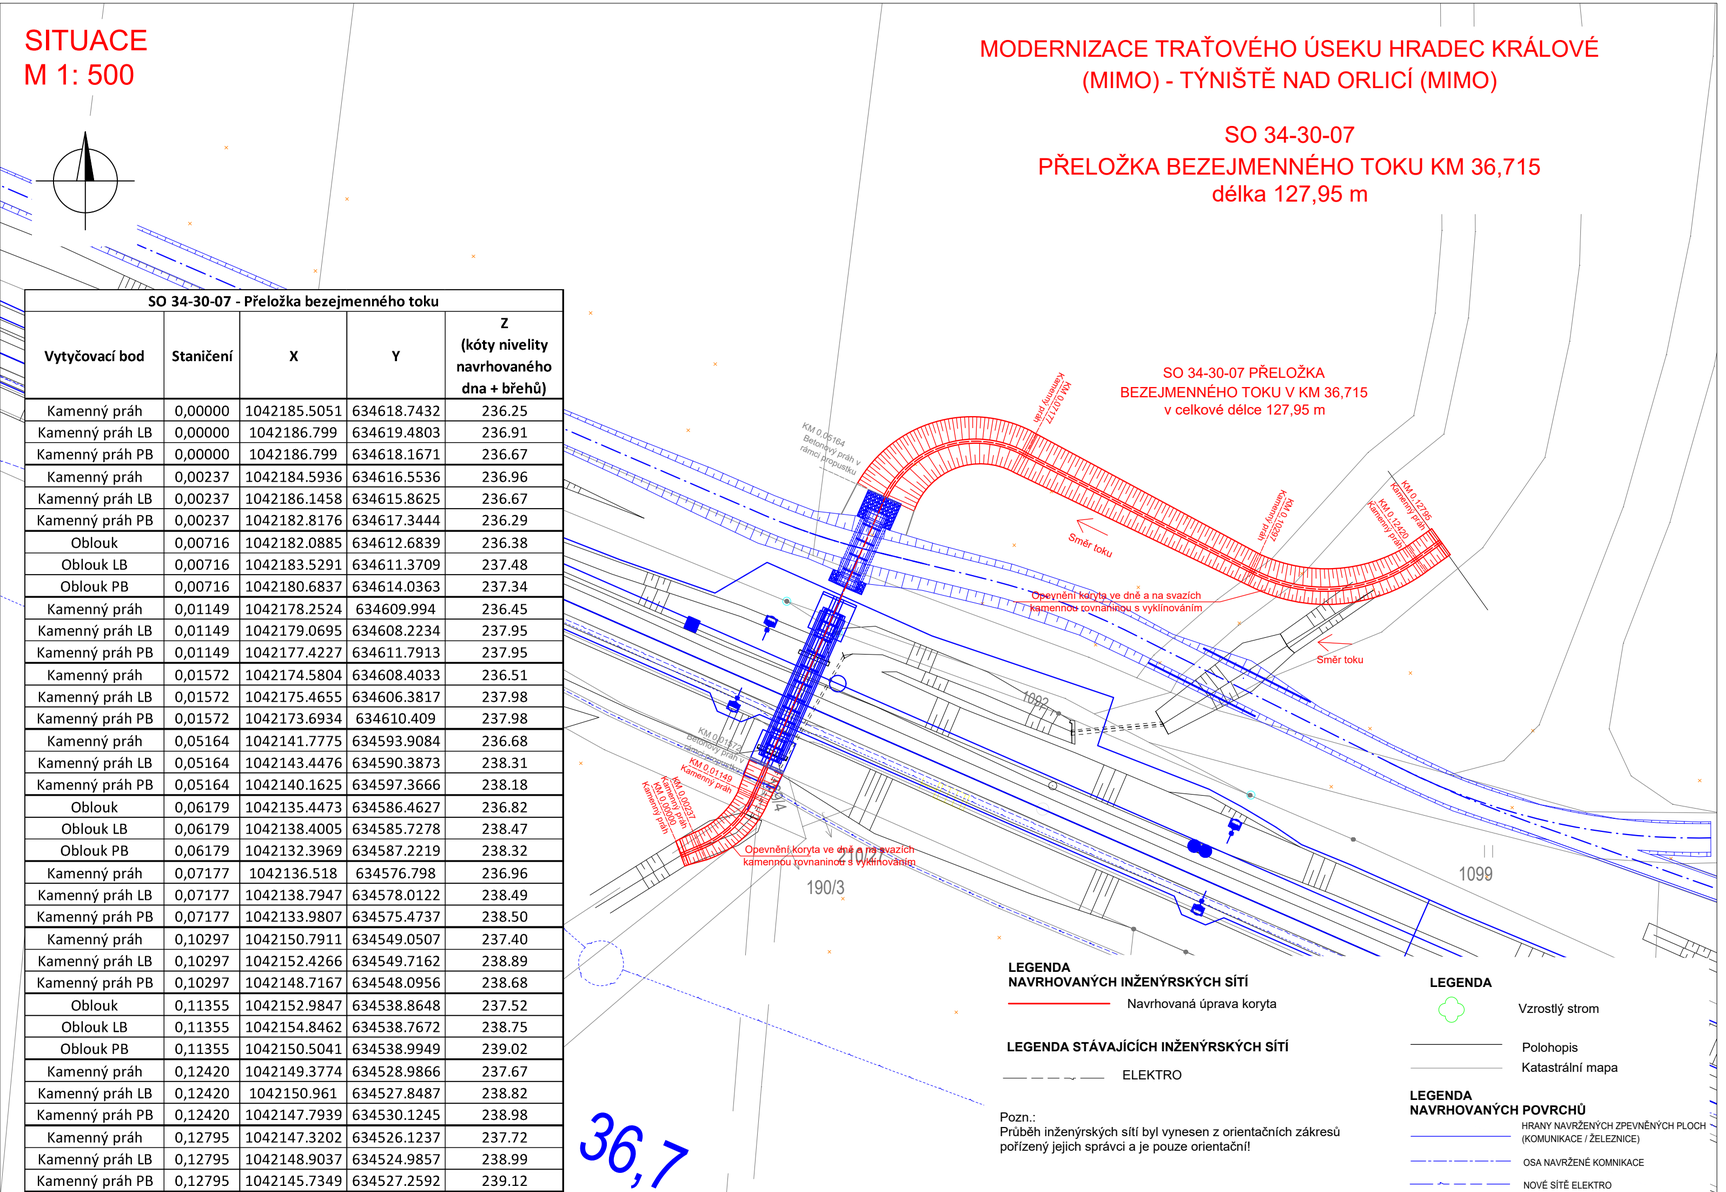

LEGENDA NAVRHOVANÝCH INŽENÝRSKÝCH SÍTÍ

Navrhovaná úprava koryta

LEGENDA STÁVAJÍCÍCH INŽENÝRSKÝCH SÍTÍ

ELEKTRO

Pozn.:
Průběh inženýrských sítí byl vynesen z orientačních zákresů pořízený jejich správci a je pouze orientační!

LEGENDA

Vzrostlý strom

Polohopis

Katastrální mapa

LEGENDA NAVRHOVANÝCH POVRCHŮ

HRANY NAVRŽENÝCH ZPEVNĚNÝCH PLOCH (KOMUNIKACE / ŽELEZNICE)

OSA NAVRŽENÉ KOMNIKACE

NOVÉ SÍTĚ ELEKTRO

Jiná ověření:

Paré:

Orientační schéma:

Razítko oprávněné osoby:

Podpis: Datum:

Revize:	Datum:	Popis:	Kontroloval:
001	6.11.2025	PDPS se zapracovanými připomínkami	Ing. Jan Lehnert
P01	3.6.2025	PDPS k připomínkovému řízení	Ing. Jan Lehnert

Stavebník/Investor:	**Správa železnic, státní organizace**
Adresa:	Dlážděná 1003/7, 110 00 Praha 1
Zástupce investora:	**Stavební správa východ**
Adresa:	Nerudova 773/1, 779 00 Olomouc

SPRÁVA ŽELEZNIC

Zhotovitel díla:	**Společnost HRATÝN**
Účastník společnosti:	**MORAVIA CONSULT Olomouc a.s.**
Adresa:	Legionářská 1085/8 , 779 00 Olomouc
Kontakt:	T: +420 585 570 444, E: moravia@moravia.cz
Účastník společnosti:	**Valbek, spol. s r.o.**
Adresa:	Vinohradská 3217/167, 100 00 Praha 10
Kontakt:	T: +420 221 592 050, E: info@valbek.cz
Účastník společnosti:	**Valbek SK, spol. s r.o.**
Adresa:	Pribinova 4 (EUROVEA), 811 09 Bratislava
Kontakt:	T: +421 244 643 077, E: info@valbek.sk

MORAVIA CONSULT Olomouc a.s.

Valbek

Zhotovitel části/objektu:	**Valbek, spol. s r.o.**
Adresa:	V Olšinách 2300/75, 100 00 Praha 10
Kontakt:	T: +420 221 592 050, E: info@valbek.cz

Valbek

Hlavní projektant (HIP):	**Ing. Pavel Kučera**	Specialista:	**Ing. Jaromír Drašar**

Název stavby/akce:	**Modernizace traťového úseku Hradec Králové (mimo) – Týniště nad Orlicí (mimo)**		Označení investora: **S621600048**
			Zakázka: **23-053-233-SR**
Název části:	Přeložka toku		Označení části: **D.2.1.5**
Název objektu/dílčí části:	**TÚ Třebechovice pod Orebem - Hradec Králové-Slezské Předměstí, přeložka bezejmenného vodního toku v km 36,715**		Označení objektu/komplexu: **SO 34-30-07**
Název přílohy:	Situace		Číslo přílohy (typ/pořadí): **2.**
Název dílčí části přílohy:	přeložka bezejmenného toku v km 36,715		
Odpovědný projektant: Ing. Jaromír Drašar	Zpracovatel přílohy: Ing. Denisa Stehlíková	Měřítko: 1:500 Formáty: 3 x A4	Stupeň dokumentace: **PDPS**
Kraj: Královéhradecký	Katastrální území: viz textová část	TUDU: viz textová část	Smluvní datum zpracování: **6.11.2025**

Označení investora:: S 6 2 1 6 0 0 0 4 8 _ Stupeň dokumentace: P D P S _ _ Část: D 2 1 5 _ Objekt: S O 3 3 3 0 0 5 _ _ _ _ Podobjekt: _ _ _ Příloha: 2 _ _ _ _ _ _ Revize: 0 0 1