

SITUACE
M 1: 500

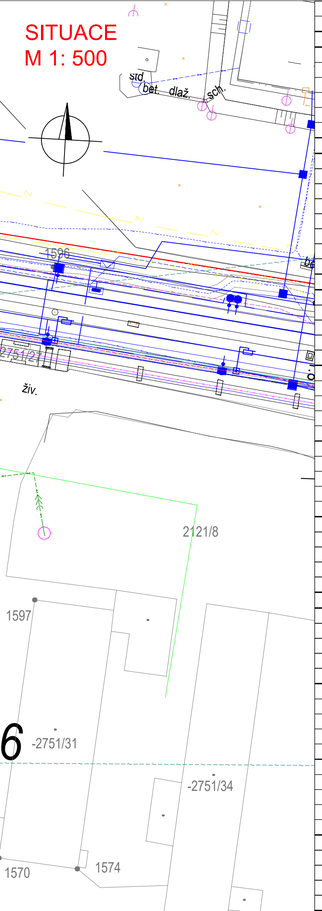

SO 33-30-11 - ÚRAVA KORYTA LABE V KM 29,774		
Vytyčovací bod	**X**	**Y**
Štětovnice PB		
Štětovnice PB	1040790.2514	641371.7489
Štětovnice PB	1040794.7278	641363.9351
Štětovnice PB	1040805.5054	641364.1574
Štětovnice PB	1040845.1479	641370.9424
Štětovnice PB	1040854.8773	641375.7155
Štětovnice PB	1040859.1843	641382.1284
Štětovnice LB		
Štětovnice LB	1040785.7531	641319.7549
Štětovnice LB	1040791.0322	641327.5223
Štětovnice LB	1040801.1443	641330.4662
Štětovnice LB	1040811.6145	641332.2582
Štětovnice LB	1040834.703	641336.2098
Štětovnice LB	1040860.3906	641340.6064
Štětovnice LB	1040870.9845	641341.3266
Štětovnice LB	1040876.6292	641334.4399
Práh z lomového kamene PB		
PB	1040794.4708	641369.7949
PB	1040794.6522	641368.8281
PB	1040794.9969	641366.7214
PB	1040795.1656	641365.7357
PB	1040795.3005	641364.9472
PB	1040804.3474	641371.3654
PB	1040804.5499	641370.1826
PB	1040805.1136	641366.9311
PB	1040805.2753	641365.9442
PB	1040805.4102	641365.1557
PB	1040843.7741	641378.1134
PB	1040843.9766	641376.9306
PB	1040844.5333	641373.6779
PB	1040844.702	641372.6922
PB	1040844.8369	641371.9037
PB	1040853.2837	641381.8389
PB	1040853.4861	641380.6561
PB	1040853.8928	641378.2696
PB	1040854.0615	641377.2839
PB	1040854.1965	641376.4954
Práh z lomového kamene LB		
LB	1040791.6571	641326.6627
LB	1040791.792	641325.8741
LB	1040791.9607	641324.8885
LB	1040792.3842	641322.4142
LB	1040792.5866	641321.2314
LB	1040801.3689	641329.49
LB	1040801.5041	641328.7016
LB	1040801.6728	641327.7159
LB	1040802.2295	641324.4632
LB	1040802.432	641323.2804
LB	1040860.5092	641339.6121
LB	1040860.6441	641338.8236
LB	1040860.8128	641337.8379
LB	1040861.3696	641334.5852
LB	1040861.572	641333.4024
LB	1040870.5379	641340.2939
LB	1040870.6729	641339.5054
LB	1040870.8416	641338.5197
LB	1040871.257	641336.0641
LB	1040871.4241	641335.0781

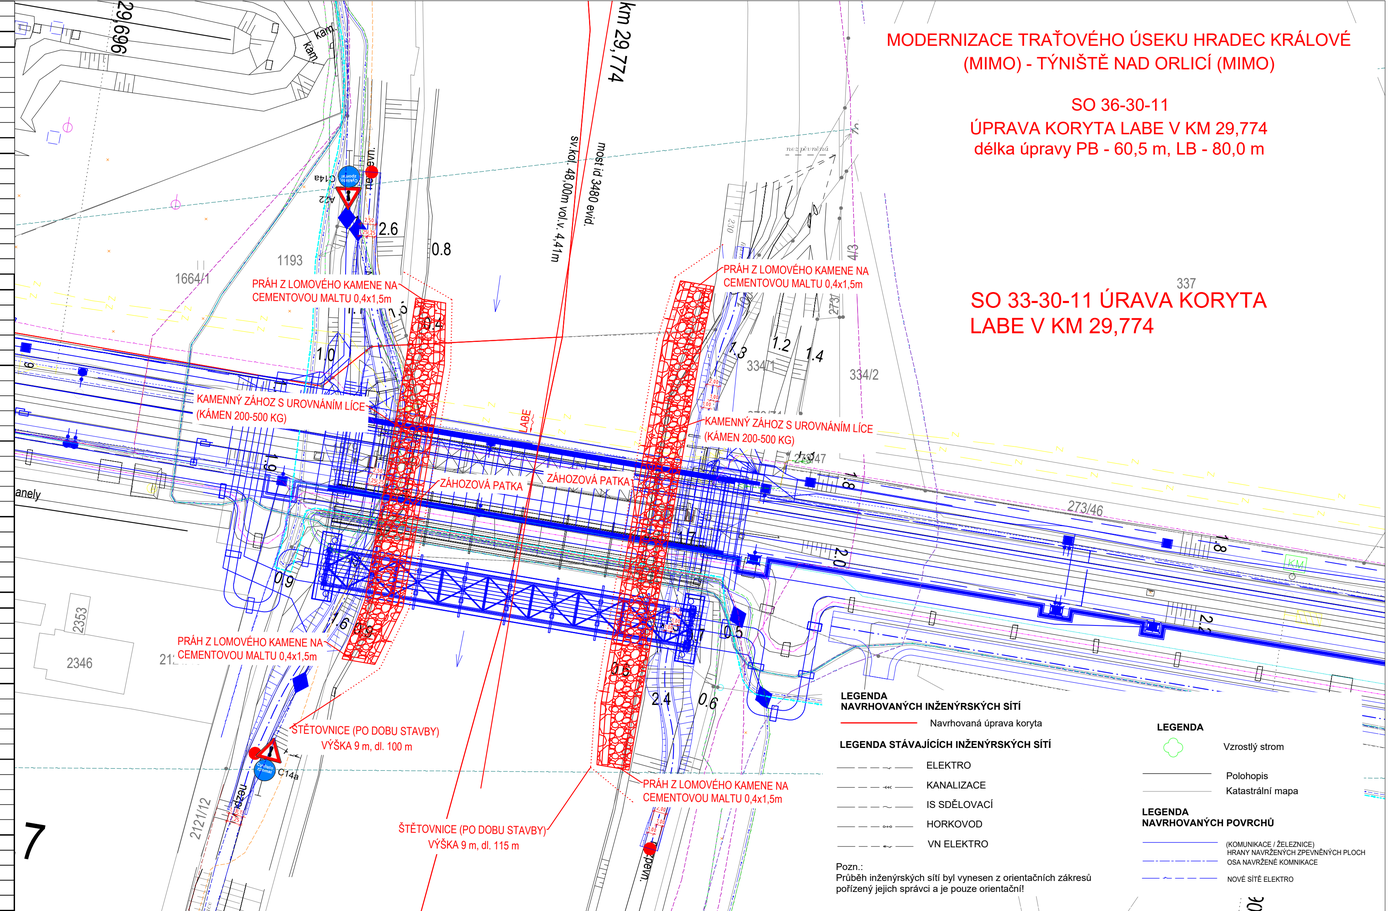

MODERNIZACE TRAŤOVÉHO ÚSEKU HRADEC KRÁLOVÉ (MIMO) - TÝNIŠTĚ NAD ORLICÍ (MIMO)

SO 36-30-11
ÚPRAVA KORYTA LABE V KM 29,774
délka úpravy PB - 60,5 m, LB - 80,0 m

337

SO 33-30-11 ÚRAVA KORYTA LABE V KM 29,774

LEGENDA NAVRHOVANÝCH INŽENÝRSKÝCH SÍTÍ
- Navrhovaná úprava koryta

LEGENDA STÁVAJÍCÍCH INŽENÝRSKÝCH SÍTÍ
- ELEKTRO
- KANALIZACE
- IS SDĚLOVACÍ
- HORKOVOD
- VN ELEKTRO

Pozn.:
Průběh inženýrských sítí byl vynesen z orientačních zákresů pořízený jejich správci a je pouze orientační!

LEGENDA
- Vzrostlý strom
- Polohopis
- Katastrální mapa

LEGENDA NAVRHOVANÝCH POVRCHŮ
- (KOMUNIKACE / ŽELEZNICE)
- HRANY NAVRŽENÝCH ZPEVNĚNÝCH PLOCH
- OSA NAVRŽENÉ KOMNIKACE
- NOVÉ SÍTĚ ELEKTRO

Jiná ověření:	Paré:
Orientační schéma:	Razítko oprávněné osoby:
	Podpis: Datum:

Revize:	Datum:	Popis:	Kontroloval:
001	6.11.2025	PDPS se zapracovanými připomínkami	Ing. Jan Lehnert
P01	3.6.2025	PDPS k připomínkovému řízení	Ing. Jan Lehnert

Stavebník/Investor:	**Správa železnic, státní organizace**
Adresa:	Dlážděná 1003/7, 110 00 Praha 1
Zástupce investora:	**Stavební správa východ**
Adresa:	Nerudova 773/1, 779 00 Olomouc

SPRÁVA ŽELEZNIC

Zhotovitel díla:	**Společnost HRATÝN**
Účastník společnosti:	**MORAVIA CONSULT Olomouc a.s.**
Adresa:	Legionářská 1085/8 , 779 00 Olomouc
Kontakt:	T: +420 585 570 444, E: moravia@moravia.cz
Účastník společnosti:	**Valbek, spol. s r.o.**
Adresa:	Vinohradská 3217/167, 100 00 Praha 10
Kontakt:	T: +420 221 592 050, E: info@valbek.cz
Účastník společnosti:	**Valbek SK, spol. s r.o.**
Adresa:	Pribinova 4 (EUROVEA), 811 09 Bratislava
Kontakt:	T: +421 244 643 077, E: info@valbek.sk
Zhotovitel části/objektu:	**Valbek, spol. s r.o.**
Adresa:	V Olšinách 2300/75, 100 00 Praha 10
Kontakt:	T: +420 221 592 050, E: info@valbek.cz
Hlavní projektant (HIP):	**Ing. Pavel Kučera**
Specialista:	**Ing. Jaromír Drašar**

MORAVIA CONSULT Olomouc a.s.

Valbek

Valbek

Název stavby/akce:	**Modernizace traťového úseku Hradec Králové (mimo) – Týniště nad Orlicí (mimo)**		Označení investora: **S621600048**
			Zakázka: **23-053-233-SR**
Název části:	Úprava koryta		Označení části: **D.2.1.5**
Název objektu/dílčí části:	**TÚ Hradec Králové-Slezské Předměstí - Hradec Králové hl.n., most v ev. km 29,774, úprava koryta Labe**		Označení objektu/komplexu: **SO 36-30-11**
Název přílohy:	Situace		Číslo přílohy (typ/pořadí): **2.**
Název dílčí části přílohy:	úprava koryta Labe v km 29,774		
Odpovědný projektant: Ing. Jaromír Drašar	Zpracovatel přílohy: Ing. Denisa Stehlíková	Měřítko: 1:500 Formáty: 5 x A4	Stupeň dokumentace: **PDPS**
Kraj: Královéhradecký	Katastrální území: viz textová část	TUDU: viz textová část	Smluvní datum zpracování: **6.11.2025**

Označení investora: S 6 2 1 6 0 0 0 4 8 _ Stupeň dokumentace: P D P S _ Část: D 2 1 5 _ Objekt: S O 3 3 3 0 3 0 5 _ Podobjekt: _ Příloha: 2 _ Revize: P 0 1