BM LAND ČESKO s.r.o.

Türkova 1272/7

149 00 Praha

IČ: 043 35 686

ATE, s.r.o.

Wolkerova 2425/14

350 02 Cheb

zastupující firmu: **Správa železnic, státní organizace**
Stavební správa západ
Sokolovská 1995/278
190 00 Praha

V Praze, dne 11.1.2021


Věc: Souhlas k místní (trvalé) úpravě provozu na pozemní komunikaci

Vážení,


dne 7.1.2021 byla společnosti BM LAND ČESKO s.r.o., jakožto vlastníkovi sousedních pozemků v k.ú Otvice doručena PD s žádostí o vydání stanoviska týkající se "Doplnění závor na přejezdu P1995 v km 0,648 trati Odb. Dolní Rybník-Jirkov".

S provedení místní (trvalé) úpravy provozu na pozemních komunikacích, **souhlasíme**, dle zaslané situace: Dopravně inženýrského opatření (Schéma – trvalé dopravní značení PZS P1994 a PZS19995).

S pozdravem

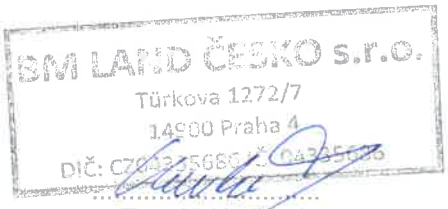

Tomáš Havlíček
Technicko-revizního oddělení

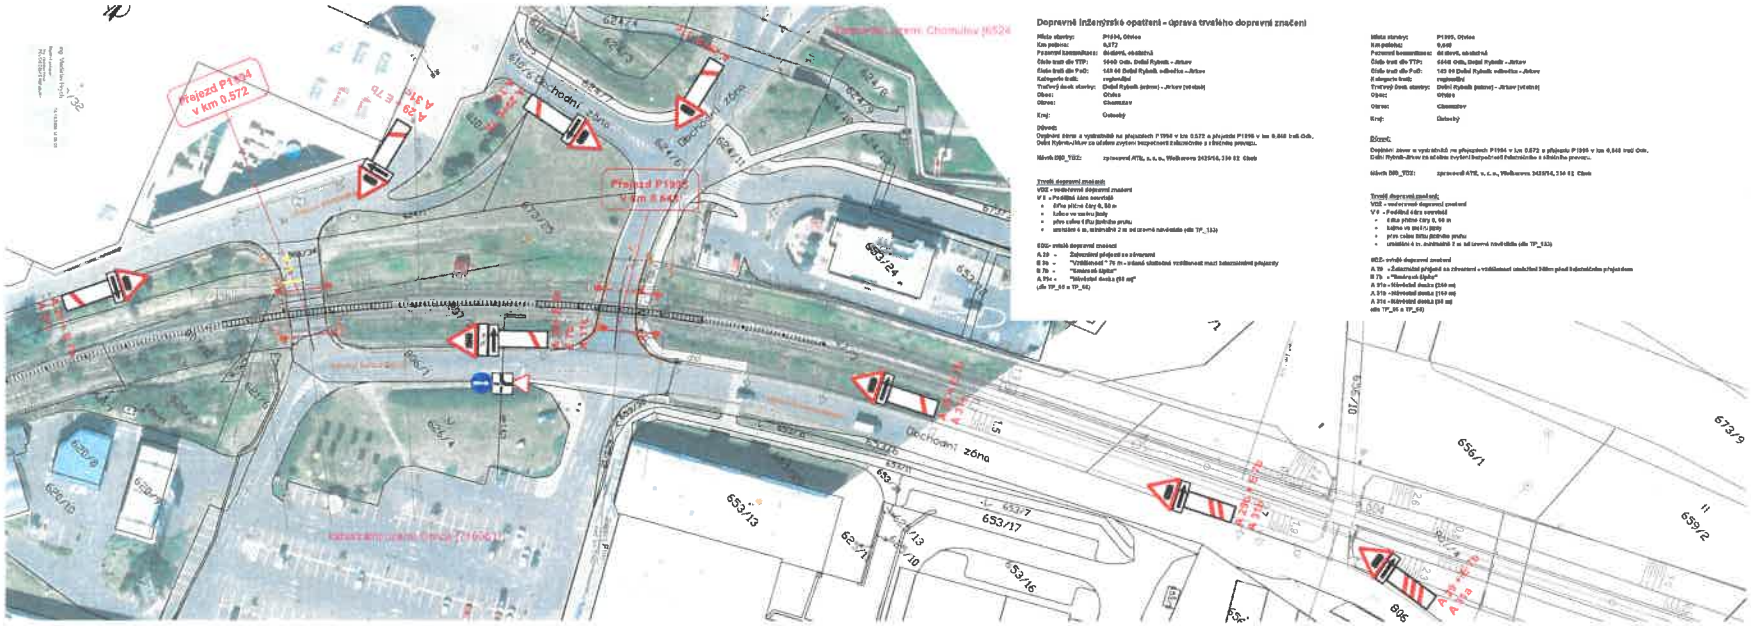

Dopravně inženýrské opatření – úprava trvalého dopravní značení

Místo stavby:	P1994, Otvice
Km přejezu:	0,572
Povolení komunikace:	účelová, obchodní
Číslo trati dle TTP:	6648 Odb. Dolní Rybník – Jirkov
Číslo trati dle PnO:	149 00 Dolní Rybník odbočka – Jirkov
Kategorie trati:	regionální
Traťový úsek stavby:	Dolní Rybník (mimo) - Jirkov (vlečka)
Obec:	Otvice
Okres:	Chomutov
Kraj:	Ústecký

Důvod:
Doplnění závor a vystrahně na přejezdech P1994 v km 0,572 a přejezdu P1995 v km 0,648 trati Odb. Dolní Rybník–Jirkov za účelem zvýšení bezpečnosti železničního a silničního provozu.

Návrh DIO_TDZ: zpracovatel ATE, s. r. o., Wellerova 2425/14, 250 02 Čibuk

Trvalé dopravní značení:
VDZ – svislé dopravní značení
V 6 – Předvěst závory
- čtyři příčné čáry 0, 50 m
- kužce na vnější hraně
- před celou šíří jízdního pruhu
- umístění 6 m, minimálně 2 m od závorné návěstidla (dle TP_133)

SDZ- svislé dopravní značení
A 20 – Zabezpečený přejezd se závorami
B 20 – "Vzdálenost " 70 m – hlásná vzdálenost musí bezpečně přejezdy
B 24 – "Omezená šířka"
A 24 – "Návěstní deska (50 m)"
(dle TP_50 a TP_64)

Místo stavby:	P1995, Otvice
Km přejezu:	0,648
Povolení komunikace:	účelová, obchodní
Číslo trati dle TTP:	6648 Odb. Dolní Rybník – Jirkov
Číslo trati dle PnO:	149 00 Dolní Rybník odbočka – Jirkov
Kategorie trati:	regionální
Traťový úsek stavby:	Dolní Rybník (mimo) - Jirkov (vlečka)
Obec:	Otvice
Okres:	Chomutov
Kraj:	Ústecký

Důvod:
Doplnění závor a vystrahně na přejezdech P1994 v km 0,572 a přejezdu P1995 v km 0,648 trati Odb. Dolní Rybník–Jirkov za účelem zvýšení bezpečnosti železničního a silničního provozu.

Návrh DIO_TDZ: zpracovatel ATE, s. r. o., Wellerova 2425/14, 250 02 Čibuk

Trvalé dopravní značení:
VDZ – svislé dopravní značení
V 6 – Předvěst závory
- čtyři příčné čáry 0, 50 m
- kužce na vnější hraně
- před celou šíří jízdního pruhu
- umístění 6 m, minimálně 2 m od závorné návěstidla (dle TP_133)

SDZ- svislé dopravní značení
A 20 – Zabezpečený přejezd se závorami
B 24 – "Omezená šířka"
A 24 – "Návěstní deska (50 m)"
(dle TP_50 a TP_64)

Správa železnic, státní organizace
Dlážděná 1003/7, 110 00 Praha 1
Stavební správa Ústí nad Labem
Sokolovská 1276/1903, 190 00 Praha 9

ATE, s.r.o.
Wellerova 2425/14, 250 02 Čibuk
T: (+420 326 495 670
E: (ate@atecb.cz)

ATE, s.r.o.
Wellerova 2425/14, 250 02 Čibuk
T: (+420 326 495 670
E: (projekt@atecb.cz)

Hlavní projektant (jméno, podpis): Ing. Miroslav Novák
Odpovědný projektant: Ing. Miroslav Novák
Stavební část

Akce/ stavba/ zakázka: **Doplnění závor na přejezdu P1995 v km 0,648 Odb. Dolní Rybník – Jirkov**

Číslo akce: 563190162
Zakázka číslo: 23902
Stupeň: D.1.1.3
Název: Dopravní inženýrská opatření (DIO)
Číslo: PS 10-01-21
Číslo přílohy: DIO_TDZ
Část: A
Místo: P25 P1995 v km 0,648
Stavba: Dopravní inženýrská opatření (DIO)
Část: Přejezdové závory P25 P1994 a P25 P1995
Kraj: Ústecký (7) (6681)
Okres: Chomutov (3708)
Katastrální území: Otvice (687502)
Datum zpracování: 06/2020
Formát: A4
Měřítko: 1:1000

BM LAND ČESKO s.r.o
Türkova 1272/7
14900 Praha 4
DIČ: CZ04335668 IČ: 04335668