

ARMATURNÍ ŠACHTA
AŠ 1
PŮDORYSNÝ ŘEZ

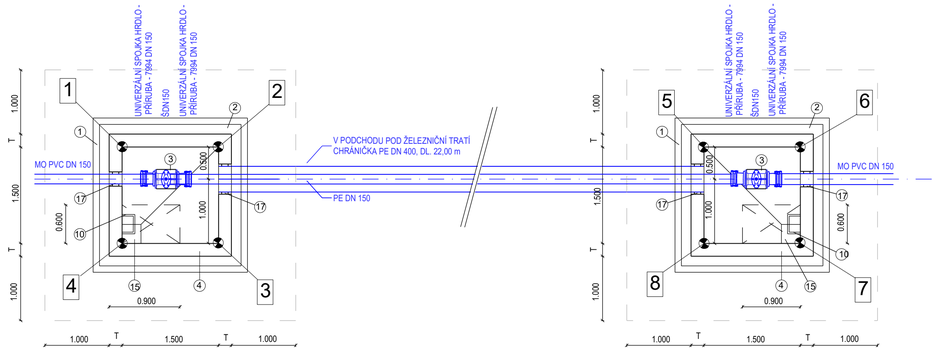


ARMATURNÍ ŠACHTA
AŠ 2
PŮDORYSNÝ ŘEZ

ŘEZ B - B´

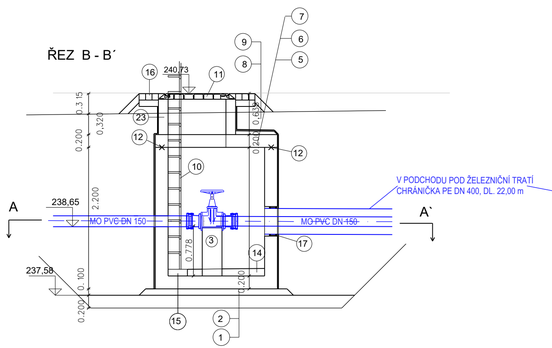

ŘEZ B - B´

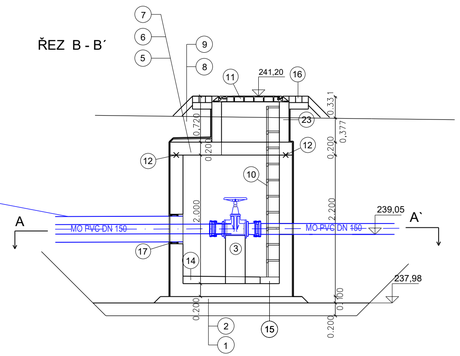

LEGENDA

1 ŠTĚRKOPÍSKOVÝ PODSYP, tl. 200 mm
2 PODKLADNÍ BETON C12/15-XF0 tl. 100 mm
3 BETONOVÝ BLOK 0,75 m 0,35 m x 0,35 m
4 ŽELEZOBETONOVÁ ŠACHTA, BETON MIN. C25/30-XF3 (MIN. KRYTÍ 45 VÝZTUŽE 45 mm, NOMINÁLNÍ KRYTÍ 55 mm)
5 ŽELEZOBETONOVÁ STROPNÍ DESKA, BETON MIN. C30/37-XF3 (KRYTÍ VÝZTUŽE NA SPODNÍM LÍCI - 50 mm)
6 CEMENTOVÁ MAZANINA tl. 50 - 100 mm
7 IZOLACE STROPU - 1 x PN + 2 x AN + 1 x GEOTEXTILIE 300g/m$^{#2}$
8 ZÁSYP VHODNÝM MATERIÁLEM, HUTNĚNO PO VRSTVÁCH 300 mm
9 OHUMUSOVÁNÍ OSETÍ
10 ŽEBŘÍK KOMPOZITNÍ
11 POKLOP S RÁMEM 900x600 - NEREZOVÝ, ZATÍŽENÍ tř. B125, UZAMYKATELNÝ S ODVĚTRÁNÍM
12 TĚSNÍCÍ PROFIL (BOBTNAJÍCÍ)
13 IZOLACE STĚN - 1 x PN + 2 x AN
14 MAZANINA NA DNĚ ŠACHTY TL. 100 mm (C 20/25) S UHLAZENÍM POVRCHU VE SPÁDU
15 JÍMKA NA VODU S KAOMPOZITNÍ MŘÍŽKOU 295 x 295 mm
16 DLAŽBA KOLEM POKLOPŮ - 2 ŘADY KOSTEK 150x150x150 V BET. LOŽI C20/25n XF3, TL.150 mm
17 SEGMENTOVÉ TĚSNĚNÍ PROSTUPU STĚNY - NAPŘ.TAYLOR SEAL
18 TĚSNÍCÍ MANŽETA Z PRYŽE EPDM ? Rottolin
19 STAHOVACÍ NEREZOVÁ PÁSKA
20 KLUZNÉ VYSTŘEĎOVACÍ OBJÍMKY
21 IDENTIFIKAČNÍ VODIČ UMÍSTĚN NA OPĚRNÉM SEGMENTU NA POTRUBÍ
22 TĚSNĚNÝ VÝVOD PRO KABEL
23 ŽELEZOBETONOVÝ VSTUPNÍ KOMÍNEK, BETON MIN. C30/37-XF3 (KRYTÍ VÝZTUŽE - 50 mm)

POTRUBÍ V CHRÁNIČKÁCH VYSTŘEĎĚNÉ POMOCÍ KLUZNÝCH OBJÍMEK

POZNÁMKA: STĚNY A STROP ARMATURNÍCH ŠCHET BUDOU VYZTUŽENY A STATICKY POSOUZENY V RÁMCI VÝBĚRU DODAVATELE, VÝKRESY VÝZTUŽÍ (VTD) A STATICKÉ POSOUZENÍ ZAJISTÍ ZHOTOVITEL

SOUŘADNICE - VNITŘNÍ ROHY AŠ:

323203-AS1	629791.149	1045278.746
323203-AS2	629790.146	1045277.630
323203-AS3	629789.031	1045278.632
323203-AS4	629790.033	1045279.748
323203-AS5	629775.229	1045260.943
323203-AS6	629774.238	1045259.817
323203-AS7	629773.112	1045260.810
323203-AS8	629774.104	1045261.935

SO 32-32-03
SCHÉMA ARMATURNÍCH ŠACHET

Jiná ověření:		Paré:	
Orientační schéma:		Razítko oprávněné osoby: Podpis: Datum:	

Revize:	Datum:	Popis:	Kontroloval:
001	6.11.2025	PDPS se zapracovanými připomínkami	Ing. Jan Lehnert
P01	3.6.2025	PDPS k připomínkovému řízení	Ing. Jan Lehnert

Stavebník/Investor:	**Správa železnic, státní organizace**
Adresa:	Dlážděná 1003/7, 110 00 Praha 1
Zástupce investora:	**Stavební správa východ**
Adresa:	Nerudova 773/1, 779 00 Olomouc

SPRÁVA ŽELEZNIC

Zhotovitel díla:	**Společnost HRATÝN**
Účastník společnosti:	**MORAVIA CONSULT Olomouc a.s.**
Adresa:	Legionářská 1085/8 , 779 00 Olomouc
Kontakt:	T: +420 585 570 444, E: moravia@moravia.cz
Účastník společnosti:	**Valbek, spol. s r.o.**
Adresa:	V Olšinách 2300/75, 100 00 Praha 10
Kontakt:	T: +420 221 592 050, E: info@valbek.cz
Účastník společnosti:	**Valbek SK, spol. s r.o.**
Adresa:	Pribinova 4 (EUROVEA), 811 09 Bratislava
Kontakt:	T: +421 244 643 077, E: info@valbek.sk

MCO MORAVIA CONSULT Olomouc a.s.

Valbek

Zhotovitel části/objektu:	**Valbek, spol. s r.o.**
Adresa:	V Olšinách 2300/75, 100 00 Praha 10
Kontakt:	T: +420 221 592 050, E: info@valbek.cz

Valbek

Hlavní projektant (HIP):	**Ing. Pavel Kučera**	Specialista:	**Ing. Vladimír Vavřín**

Název stavby/akce:	**Modernizace traťového úseku Hradec Králové (mimo) – Týniště nad Orlicí (mimo)**		Označení investora: **S621600048**
			Zakázka: **23-053-233-SR**
Název části:	Potrubní vedení / VODOVODY		Označení části: **D.2.1.6.2**
Název objektu/dílčí části:	**TÚ Týniště nad Orlicí - Třebechovice pod Orebem, úprava vodovodu PVC DN 150 v km 42,457**		Označení objektu/komplexu: **SO 32-32-03**
Název přílohy: Název dílčí části přílohy:	Výkres armaturních šachet		Číslo přílohy (typ/pořadí): **6**
Odpovědný projektant: MILOSLAV KOSEJK	Zpracovatel přílohy: MILOSLAV KOSEJK	Měřítko: 1:50 Formáty: 4xA4	Stupeň dokumentace: **PDPS**
Kraj: Královéhradecký	Katastrální území: viz textová část	TUDU: viz textová část	Smluvní datum zpracování: **6.11.2025**

Označení investora: S 6 2 1 6 0 0 0 4 8 | Stupeň dokumentace: P D P S | Část: D 2 1 6 | Objekt: S O 3 2 3 2 0 3 | Podobjekt: | Příloha: | Revize: 0 0 1