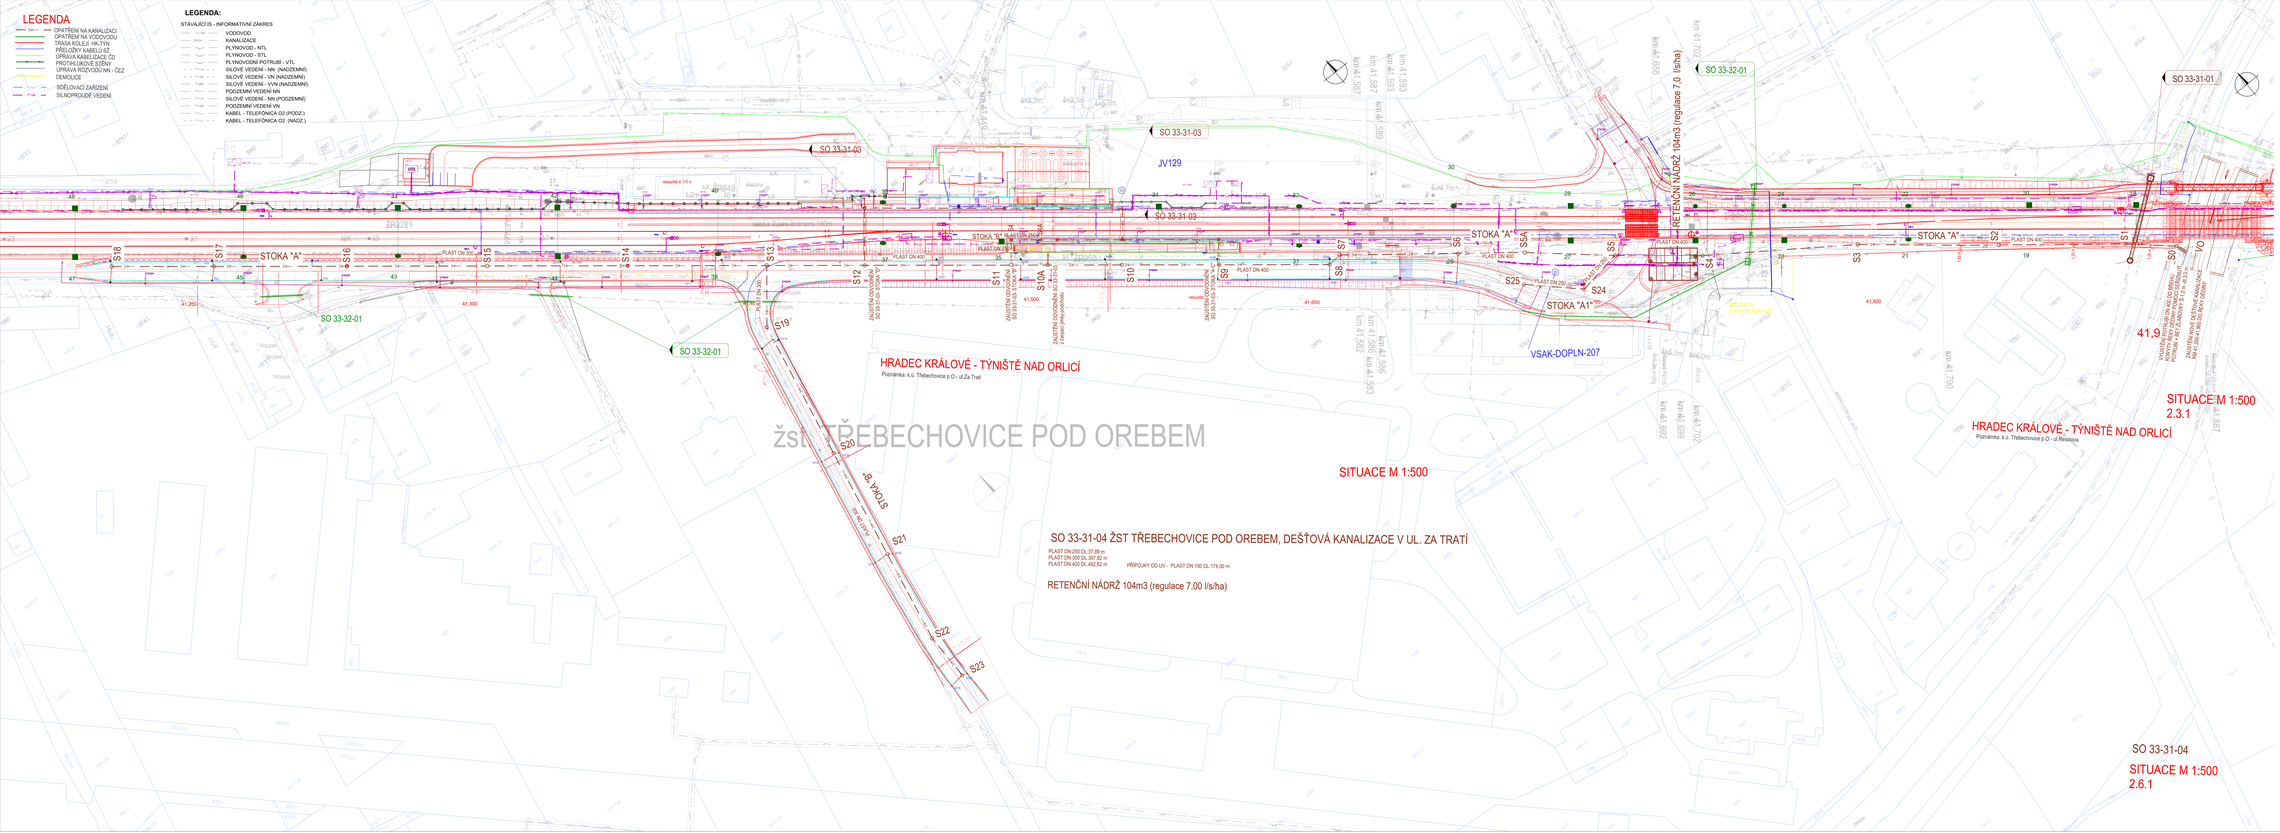


Jiná oddělení:		Fáze:	
Orientační schéma:		Razítko oprávněné osoby:	
		Podpis:	Datum:

Revize:	Datum:	Popis:	Kontroloval:
001	6.11.2025	PDPS se zapracovaným připomínkami	Ing. Jan Lehnert
P01	3.6.2025	PDPS k připomínkovému řízení	Ing. Jan Lehnert

Stavebník/Investor:	**Správa železnic, státní organizace**
Adresa:	Dlážděná 1003/7, 110 00 Praha 1
Zástupce investora:	**Stavební správa východ**
Adresa:	Nerudova 773/1, 779 00 Olomouc

Zhotovitel díla:	**Společnost HRATÝN**
Účastník společnosti:	**MORAVIA CONSULT Olomouc a.s.**
Adresa:	Legionářská 1085/9 , 779 00 Olomouc
Kontakt:	T: +420 585 570 444, E: moravia@moravia.cz
Účastník společnosti:	**Valbek, spol. s r.o.**
Adresa:	V Olšinách 2302/75, 100 00 Praha 10
Kontakt:	T: +420 221 592 050, E: info@valbek.cz
Účastník společnosti:	**Valbek SK, spol. s r.o.**
Adresa:	Pribinova 4 (EUROVEA), 811 09 Bratislava
Kontakt:	T: +421 244 643 077, E: info@valbek.sk
Zhotovitel části/objektu:	**Valbek, spol. s r.o.**
Adresa:	V Olšinách 2302/75, 100 00 Praha 10
Kontakt:	T: +420 221 592 050, E: info@valbek.cz
Hlavní projektant (HIP):	**Ing. Pavel Kučera** Specialista: **Ing. Vladimír Vavřín**

Název stavby/akce:	**Modernizace traťového úseku Hradec Králové (mimo) – Týniště nad Orlicí (mimo)**	Označení stavby:	**SŽ/1600048**
		Zakázka:	**23-053-233-08**
Název části:	Přeložení vedení / KANALIZACE	Označení části:	**D.2.1.6.1**
Název objektu/dílčí části:	**ŽST Třebechovice pod Orebem, dešťová kanalizace v ul. Za Tratí**	Označení objektu/komplexu:	**SO 33-31-04**
Název přílohy:	Situace	Číslo přílohy (typ/pořadí):	**2**
Název dílčí části přílohy:			
Zpracoval: ING. MILOSLAV KOSEK	Zpracovatel přílohy: MILOSLAV KOSEK	Měřítko: 1:500 Formátu: A1H	Stupeň dokumentace: **PDPS**
Kraj: Královéhradecký	Katastrální území: Uh hradová část	Tužby: Uh hradová část	Datum: **6.11.2025**