EVROPSKÁ UNIE
Evropské strukturální a investiční fondy
Operační program Doprava

Ministerstvo dopravy
Státní fond dopravní infrastruktury

Legenda:

zařízení dotčené v rámci této stavby
stávající zařízení

Poznámky:

R1 – rezerva INTERNEXT 2000 směr teplárna Otrokovice 24m
R2 – rezerva OK ČD Telekomunikace směr Hulín 30m
R3 – rezerva OK směr Napajedla?
R4 – rezerva OK ČD–T směr Staré Město u U.H.
R5 – rezerva TOK ČD směr Tlumačov
R6 – rezerva TOK směr Zlín, Staré Město u U.H. ?
R7 – rezerva OK ČD–T ŽVPS č.13 PS 23 301 Otrokovice – Zlín
R8 – rezerva OK ČD–T 72vl. směr Zlín
R9 – rezerva DOK 36vl. směr Napajedla 40m
R10 – rezerva MOK 36vl. směr BTS 15m
R11 – rezerva DOK 36vl. směr Tlumačov 40m
R12 – rezerva MOK Otrokovice směr TNS 100m

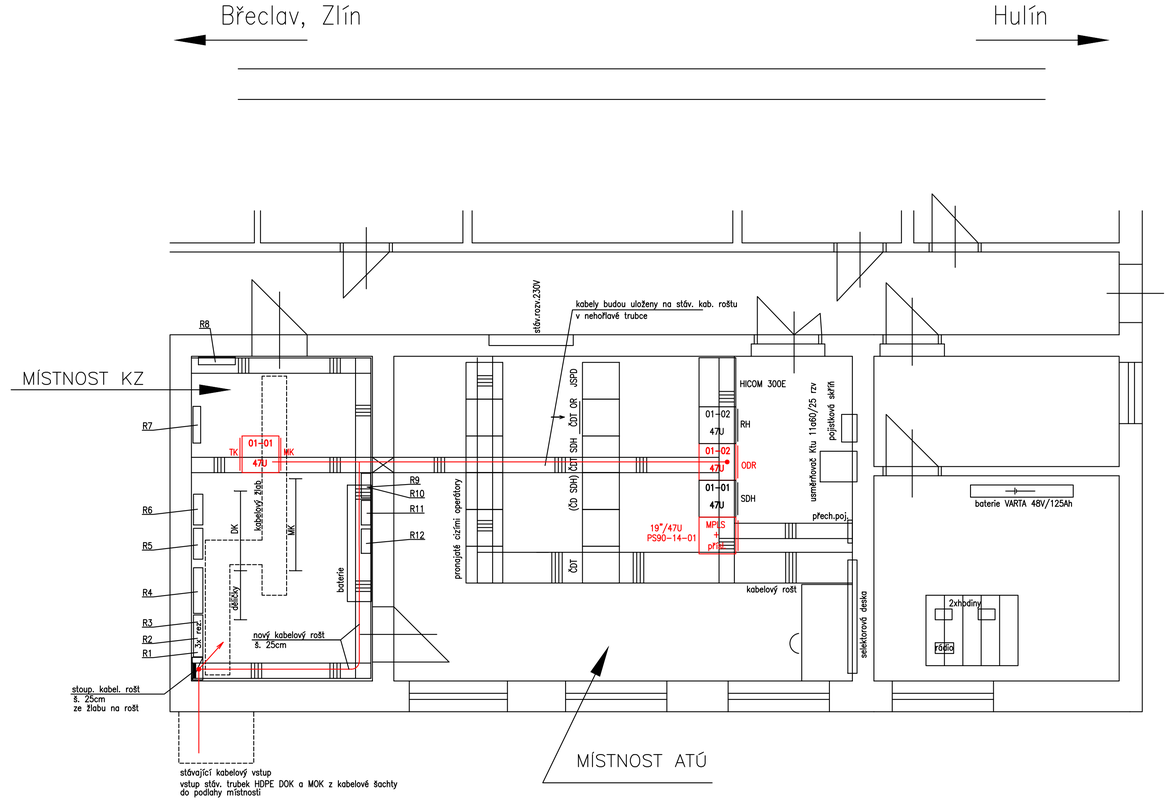

SŽDC
Správa železniční dopravní cesty

			ČÍSLO SOUPRAVY:
REVIZE Č.	DATUM	ZMĚNA	

SUDOP BRNO

SUDOP BRNO, spol. s r.o.
Kounicova 26
611 36 Brno

OBJEDNAVATEL:	SŽDC, s.o., Dlážděná 1003/7, 110 00 Praha 1 Stavební správa východ (organizační jednotka)		tel. : +420 972 625 804 E-mail: sudop@sudop-brno.cz
PROFESNÍ SKUPINA:	21 SDĚLOVACÍ TECHNIKA	VEDOUCÍ PROF. SKUPINY Ing. Josef Naništa	ŘEDITEL Ing. Jiří Molák
ODPOVĚDNÝ PROJ. ZAKÁZKY Ing. Radoslav Molák v.r.	ODPOVĚDNÝ PROJ. PS, SO Ing. Dominik Schmidt	NAVRHL, VYPRACOVAL Ing. Dominik Schmidt	KONTROLOVAL Ing. Josef Naništa
KRAJ: Olomoucký, Zlínský	POVĚŘENÝ OÚ: Otrokovice		STUPEŇ: Prováděcí dokumentace

Změna trakční soustavy na AC 25 kV, 50 Hz v úseku Nedakonice - Říkovice
PS 09-14-01 žst. Otrokovice, úprava a doplnění MK

Půdorys, žst. Otrokovice, budova ATÚ

ZAK. ČÍSLO 16005-01-0916	ARCH. ČÍSLO 2016230015	
MĚŘÍTKO 1:50	POČET FORMÁTŮ 4x A4	
DATUM: 11/2016		
ČÁST DOKUM. D.2.1	PŘÍLOHA 2.206	