Půdorys
M1:50

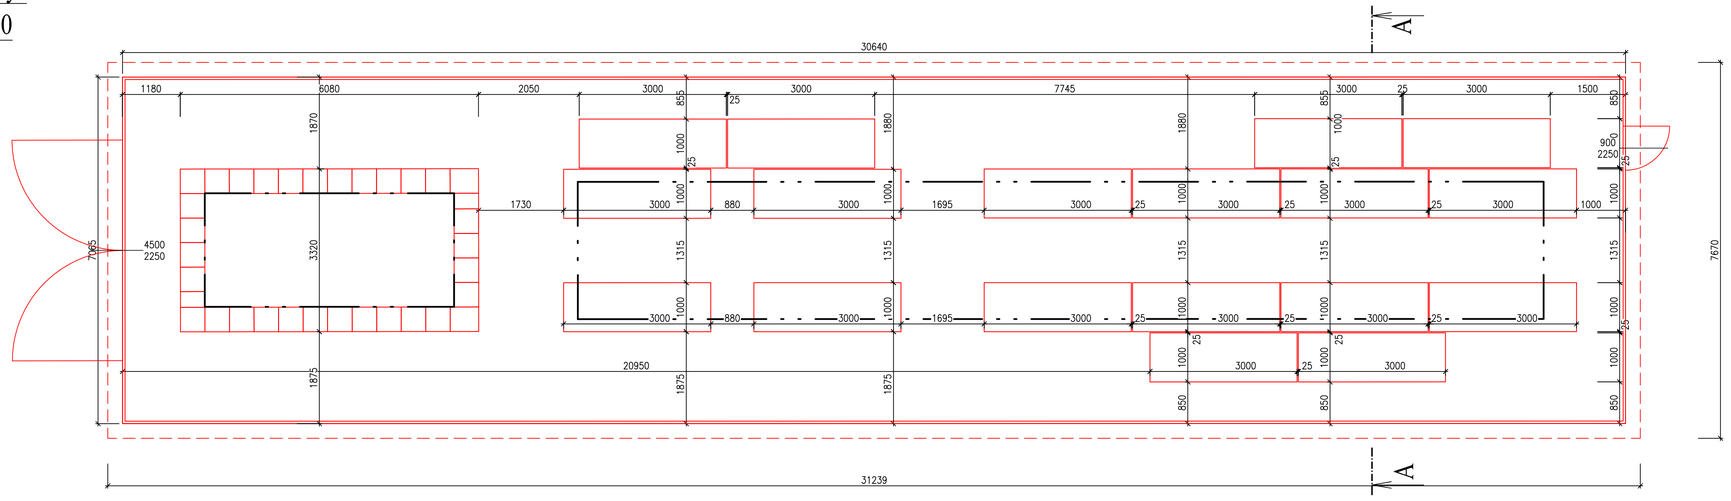

Řez A-A
M1:25

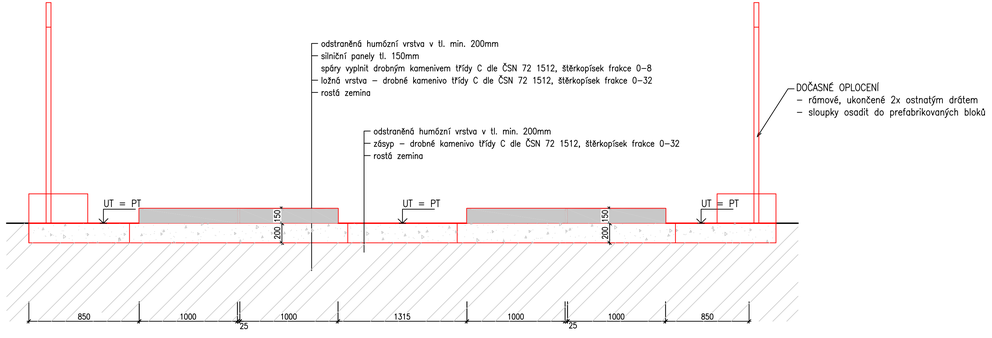

EVROPSKÁ UNIE
Evropské strukturální a investiční fondy
Operační program Doprava

Ministerstvo dopravy
Státní fond dopravní infrastruktury

SŽDC
Správa železniční dopravní cesty

			ČÍSLO SOUPRAVY:
REVIZE Č.	DATUM	ZMĚNA	

SUDOP BRNO

SUDOP BRNO, spol. s r.o.
Kounicova 26
611 36 Brno

OBJEDNAVATEL:	SŽDC, s.o., Dlážděná 1003/7, 110 00 Praha 1 Stavební správa východ (organizační jednotka)		tel. : +420 972 625 804 E-mail: sudop@sudop-brno.cz
PROFESNÍ SKUPINA:	23 TRAKČNÍ VEDENÍ	VEDOUCÍ PROF. SKUPINY Ing. Jiří Molák	ŘEDITEL Ing. Jiří Molák
ODPOVĚDNÝ PROJ. ZAKÁZKY Ing. Radoslav Molák v.r.	ODPOVĚDNÝ PROJ. PS, SO ING. DUŠAN TVAROŽEK	NAVRHL, VYPRACOVAL ING. DUŠAN TVAROŽEK	KONTROLOVAL ING. MICHAL KROUPA
KRAJ: Olomoucký, Zlínský	POVĚŘENÝ OŘ: Otrokovice		STUPEŇ: Příprava dokumentace

Změna trakční soustavy na AC 25 kV, 50 Hz
v úseku Nedakonice - Říkovice
SO 09-15-09 TNS Otrokovice, zpevněná plocha PTM a PNTS

ZAK. ČÍSLO 16005-01-0916	ARCH. ČÍSLO 2016230015	
MĚŘÍTKO 1:50	POČET FORMÁTŮ 8xA4	
DATUM: 11/2016		
TNS Otrokovice, zpevněná plocha PTM a PNTS – technické řešení	ČÁST DOKUM. D.7.2	PŘÍLOHA 16