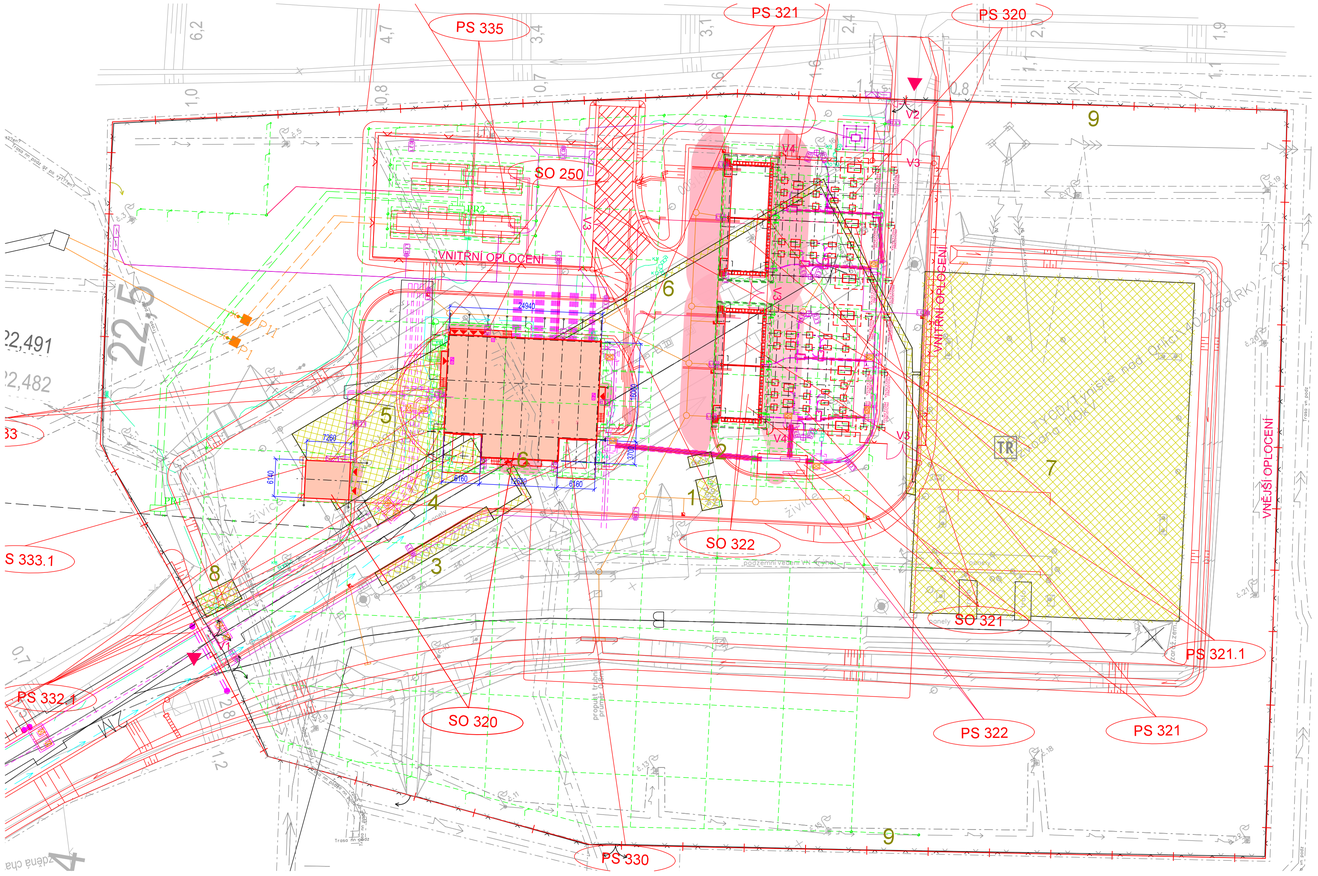

SOUVISEJÍCÍ SO A PS

D.2.1 Kabelizace (místní, dálková) včetněpřenosových systémů
PS 210 TNS Týniště nad Orlicí, POK
PS 211 TNS Týniště nad Orlicí, úprava DK
PS 212 TNS Týniště nad Orlicí, místní kabelizace
PS 213 TNS Týniště nad Orlicí, přenosový systém

D.2.2 Vnitřní sdělovací zařízení (vnitřní instalace, ITZ, EPS, EZS)
PS220 TNS Týniště nad Orlicí, EZS
PS221 TNS Týniště nad Orlicí, sdělovací zařízení

D.2.3 Informační zařízení (rozhlas pro cestující, informační a kamerový systém)
PS 230 TNS Týniště nad Orlicí, kamerový systém

D.3.1 Dispečerská řídicí technika
PS 310 TNS Týniště nad Orlicí, DŘT
PS 312 TNS Týniště nad Orlicí, DDTS ŽDC

D.3.2 Technologie rozvoden vvn / vn
PS 320 TNS Týniště nad Orlicí, rozvodna 110 kV, technologie
PS 321 TNS Týniště nad Orlicí, stanoviště transformátoů 110 / 23 kV, technologie
PS 321.1 TNS Týniště nad Orlicí, stanoviště transformátoů 110 / 25 kV, technologie
PS 322 TNS Týniště nad Orlicí, rozvodna 110 kV, systém kotroly a řízení

D.3.3 Silnoproudá technologie trakčních napájecích stanic (měniren, trakčních transformoven)
PS 330 TNS Týniště nad Orlicí, rozvodna 22 kV, technologie
PS 331.1 TNS Týniště nad Orlicí, rozvodna 25kV ,technolog.
PS 332.1 TNS Týniště nad Orlicí, filtračně komp.zař.,technol.
PS 333 TNS Týniště nad Orlicí, vlastníspotřeba, technologie

E.1.6 Potrubní vedení (voda, plyn, kanalizace)
SO 160 TNS Týniště nad Orlicí, úprava vodovodní přípojky
SO 161 TNS Týniště nad Orlicí, splašková kanalizace a žumpa
SO 162 TNS Týniště nad Orlicí, likvidace dešťových vod

E.1.8 Pozemní komunikace
SO 180 TNS Týniště nad Orlicí, terénní úpravy a zpevněnéplochy

E.1.9 Kabelovody, kolektory
SO 190 TNS Týniště nad Orlicí, kabelovod

E.2.5 Demolice
SO 250TNS Týniště nad Orlicí, demolice

E.3.2 Napájecí stanice - stavební část
SO 321 TNS Týniště nad Orlicí, rozvodna 110kV
SO 322 TNS Týniště nad Orlicí, stanoviště transformátorů
SO 323 TNS Týniště nad Orlicí, oplocení

E.3.6 Rozvody vn, nn, osvětlení a dálkové ovládání odpojovačů
SO 361 TNS Týniště nad Orlicí, rozvod nn a osvětlení
SO 363 TNS Týniště nad Orlicí, úprava DOÚO

E.3.8 Vnější uzemnění
SO 380 TNS Týniště nad Orlicí, vnější uzemnění

VÝŠKOVÝ SYSTÉM Bpv SOUŘADNICOVÝ SYSTÉM S-JTSK

Číslo změny:	Obsah změny:	Datum změny:
01	PO ZAPRACOVÁNÍ PŘIPOMÍNEK	02/2019
02	-	-
03	-	-

Objednatel:
Správa železniční dopravní cesty, státní organizace
Dlážděná 1003/7, 110 00 Praha 1

Stavební správa východ
Nerudova 1, 772 58 Olomouc

Generální projektant:
SUDOP PRAHA a.s.
Olšanská 1a, 130 80 Praha 3
tel.: +420 267 094 111
e-mail: praha@sudop.cz

Hlavní inženýr projektu: ING. MIROSLAV NEZKUSIL
Garant profese:

Středisko: ARCHITEKTURY A POZEMNÍCH STAVEB

Vedoucí střediska:	Odpovědný projektant SO, IO, PS:	Vypracoval:	Kontroloval:
ING. ONDŘEJ KAFKA	ING. MARTIN NÁPRAVNÍK	ING. MARTIN NÁPRAVNÍK	ING. ONDŘEJ KAFKA

Název akce:
Modernizace TNS Týniště nad Orlicí (Voklik)

Číslo smlouvy: 18-216.208
Projektový stupeň: DSP

Část:
E.3.2 NAPÁJECÍ STANICE - STAVEBNÍ ČÁST
SO 320 TNS TÝNIŠTĚ NAD ORLICÍ, NAPÁJECÍ STANICE
ARCHITEKTONICKO - STAVEBNÍ ŘEŠENÍ

Datum: 02/2019
Číslo části: E.3.2.1.1

Název přílohy:
OBJEKT NAPÁJECÍ STANICE A OBSLUŽNÉHO OBJEKTU SITUACE

Měřítko: 1:500
Počet formátů: 4A4
Číslo přílohy: **02**

DOKUMENT LZE UŽÍVAT POUZE VE SMYSLU PŘÍSLUŠNÉ SMLOUVY O DÍLO. ŽÁDNÁ JEHO ČÁST NEMŮŽE BÝT DLE ZÁKONA č.121/2000 Sb. KOPÍROVÁNA NEBO JINÝM ZPŮSOBEM ROZŠÍŘOVÁNA BEZ SOUHLASU SUDOP PRAHA a.s.