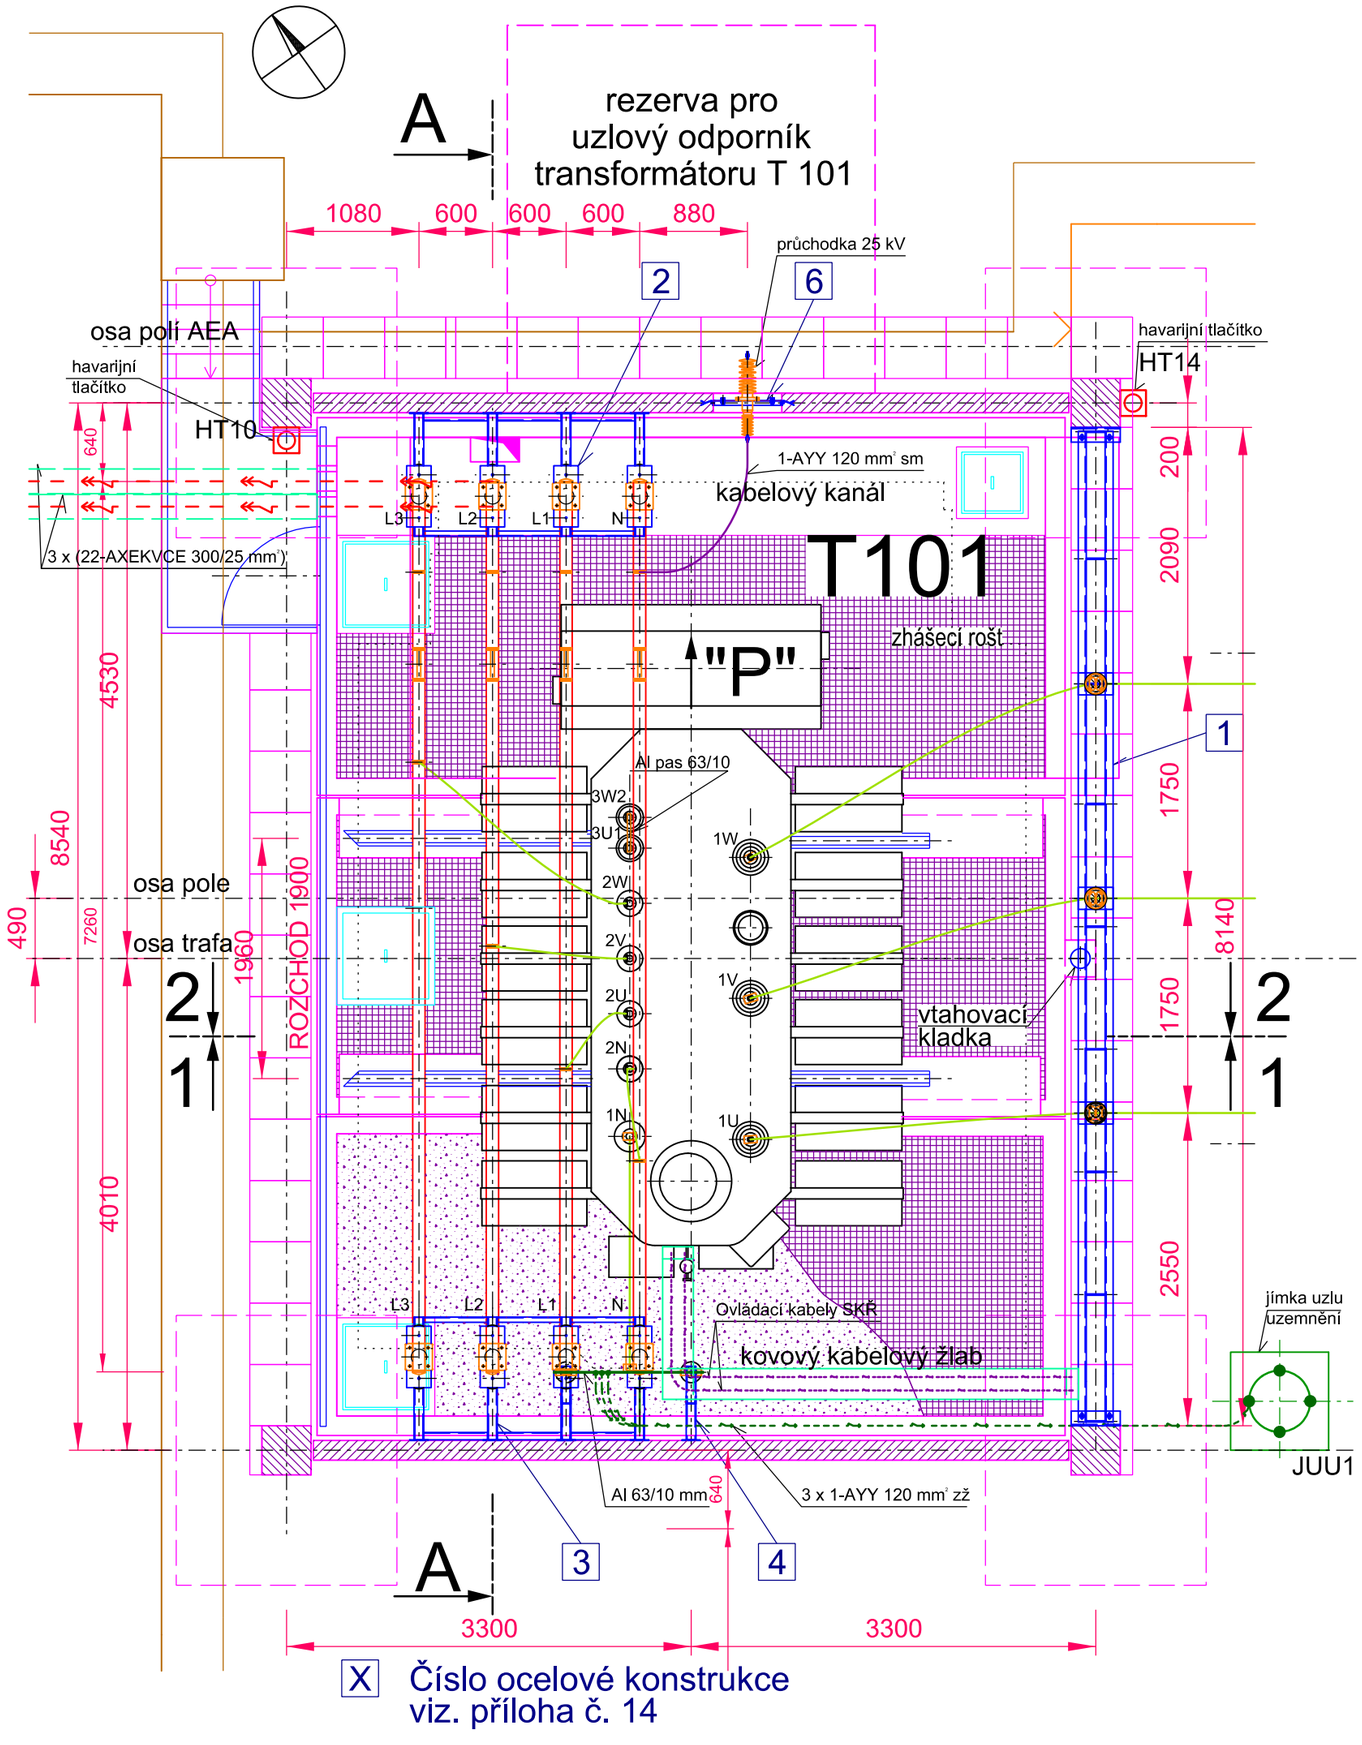

Číslo změny:	Obsah změny:	Datum změny:
01	PO ZAPRACOVÁNÍ PŘIPOMÍNEK	02/2019
02	-	-
03	-	-

Objednatel:

Správa železniční dopravní cesty, státní organizace
Dlážděná 1003/7, 110 00 Praha 1

Stavební správa východ
Nerudova 1, 772 58 Olomouc

Generální projektant:

SUDOP PRAHA a.s.
Olšanská 1a, 130 80 Praha 3
tel.: +420 267 094 111
e-mail: praha@sudop.cz

Hlavní inženýr projektu:
ING. MIROSLAV NEZKUSIL

Garant profese:
-

Středisko:
ELEKTROTECHNIKY, TRAKCE, SDĚLOVACÍ A ZABEZPEČOVACÍ TECHNIKY

Vedoucí střediska:	Odpovědný projektant SO, IO, PS:	Vypracoval:	Kontroloval:
ING. MARTIN RAIBR	ING. JIŘÍ VELEBIL	ING. JIŘÍ VELEBIL	ING. MIROSLAV NEZKUSIL

Název akce:

Modernizace TNS Týniště nad Orlicí (Voklik)

Číslo smlouvy: 18 216.208

Projektový stupeň: DSP

Část:

PS 321 - TNS TÝNIŠTĚ NAD ORLICÍ, STANOVIŠTĚ TRANSFORMÁTORŮ 110/23 kV, TECHNOLOGIE

Datum: 02/2019

Číslo části: D.3.2.2

Název přílohy:

DISPOZICE STANOVIŠTĚ TRANSFORMÁTORU T101 (AUE 01) - PŮDORYS

Měřítko: 1 : 50

Počet formátů: 2 x A4

Číslo přílohy: 5