## Tabulka místností - Výpravní hala

| Číslo | Místnost | Plocha[m²] | Výška[m] | Sv.výška[m] | Poznámka |
|---|---|---|---|---|---|
| 1.1.01 | Výpravní hala – zádveří | 12,6 | | 3,00 | |
| 1.1.02a | Výpravní hala – čekárna | 456,1 | 4,74;8,10–8,60 | 8,44 | |
| 1.1.02b | Výpravní hala – čekárna | 232,6 | 4,74;8,10–8,60 | 7,83 | |
| 1.1.03 | Komerční prostor | 32,3 | 3,90 | | |
| 1.1.04a | Komerční prostor – předsíň WC | 1,4 | 3,90 | | |
| 1.1.04b | Komerční prostor – kabina WC | 1,5 | 3,90 | | |
| 1.1.05 | Komerční prostor | 33,6 | 3,90 | | |
| 1.1.06 | Komerční prostor | 12,5 | 3,90 | | |
| 1.1.07a | Komerční prostor – předsíň WC | 1,2 | 3,90 | | |
| 1.1.07b | Komerční prostor – kabina WC | 1,7 | 3,90 | | |
| 1.1.08 | Komerční prostor | 26,6 | 3,90 | | |
| 1.1.09a | Komerční prostor – předsíň WC | 2,7 | 3,90 | | |
| 1.1.09b | Komerční prostor – kabina WC | 1,2 | 3,90 | | |
| 1.1.10 | Komerční prostor | 13,3 | 3,00 | | |
| 1.1.11 | Komerční prostor | 17,6 | 3,00 | | |
| 1.1.12a | Komerční prostor – předsíň WC | 1,4 | 3,00 | | |
| 1.1.12b | Komerční prostor – kabina WC | 1,1 | 3,00 | | |
| 1.1.13 | Komerční prostor – předsíň WC | 2,9 | 2,60 | 2,60 | |
| 1.1.14 | Komerční prostor – kabina WC | 1,6 | 2,60 | 2,60 | |
| 1.1.15 | Komerční prostor – kabina WC | 1,5 | 2,60 | 2,60 | |
| 1.1.16 | Komerční prostor – úklidová místn. | 1,4 | 2,60 | 2,60 | |
| 1.1.17 | Rozvodna elektro | 12,8 | 3,00 | | |
| 1.1.18 | Zádveří – východ od peróna | 28,5 | 4,74 | xx | |
| 1.1.19 | Schodiště | 19,5 | 3,10 | | |
| 1.1.20 | Šatna pracoviště SŽDC | 24,4 | 3,35;3,08–3,40 | 2,60 | |
| 1.1.21 | Šatna pracoviště SŽDC | 14,7 | 3,35 | 3,10 | |
| 1.1.22 | Kancelář SŽDC | 14,9 | 3,35 | 3,10 | |
| 1.1.23 | Komerční prostor | 45,2 | 4,74 | | |
| 1.1.24a | Komerční prostor – předsíň WC | 1,8 | 4,74 | | |
| 1.1.24b | Komerční prostor – kabina WC | 1,5 | 4,74 | | |
| 1.1.25 | Komerční prostor | 81,8 | 4,74 | | |
| 1.1.26a | Komerční prostor – předsíň WC | 1,7 | 4,74 | | |
| 1.1.26b | Komerční prostor – kabina WC | 1,5 | 4,74 | | |
| 1.1.27 | Zádveří – příchod k perónům | 24,2 | 4,74 | xx | |
| 1.1.28 | Schodiště | 13,5 | 3,10 | | |
| 1.1.29 | Místnost bankomat | 6,9 | 4,83 | 3,00 | |
| 1.1.30 | Předsíň | 6,2 | 4,83 | 3,00 | |
| 1.1.31 | Chodba | 8,7 | 4,74 | 3,00 | |
| 1.1.32 | Zázemí s trezory | 20,0 | 4,74 | 3,00 | |
| 1.1.33 | Pokladna | 10,3 | 4,83 | 3,00 | |
| 1.1.34 | Šatna s lůžkem | 9,6 | 4,74 | 3,00 | |
| 1.1.35 | WC – předsíň | 3,2 | 4,74 | 3,00 | |
| 1.1.36 | WC – kabina | 1,3 | 4,74 | 3,00 | |
| 1.1.37 | WC – kabina | 1,5 | 4,74 | 3,00 | |
| 1.1.38 | WC – sprcha | 1,5 | 4,74 | 3,00 | |
| 1.1.39 | Denní místnost | 8,6 | 4,74 | 3,00 | |
| 1.1.40 | Kancelář – ztráty a nálezy, půjčovna kol | 14,8 | 4,83 | 3,00 | |
| 1.1.41 | Sklad – půjčovna kol | 20,4 | 4,74 | 3,00 | |
| 1.1.42 | Šatna s lůžkem | 9,8 | 4,74 | 3,00 | |
| 1.1.43 | Veřejné WC – chodba | 22,2 | 4,83 | 2,60 | |
| 1.1.44 | Veřejné WC – místnost služby | 4,2 | 4,74 | 2,60 | |
| 1.1.45 | Veřejné WC – ženy – umývárna | 13,1 | 4,74 | 2,60 | |
| 1.1.47a | Veřejné WC – ženy – kabina | 1,1 | 4,74 | 2,60 | |
| 1.1.47b | Veřejné WC – ženy – kabina | 1,2 | 4,74 | 2,60 | |
| 1.1.47c | Veřejné WC – ženy – kabina | 1,3 | 4,74 | 2,60 | |
| 1.1.47d | Veřejné WC – ženy – kabina | 1,2 | 4,74 | 2,60 | |
| 1.1.47e | Veřejné WC – ženy – kabina | 1,4 | 4,74 | 2,60 | |
| 1.1.48 | Veřejné WC – ženy – imobilní | 4,0 | 4,74 | 2,60 | |
| 1.1.49 | Veřejné WC – úklidová místnost | 4,7 | 4,74 | 2,60 | |
| 1.1.50 | Veřejné WC – muži – umývárna | 15,0 | 4,74 | 2,60 | |
| 1.1.52 | Veřejné WC – muži – imobilní | 4,0 | 4,74 | 2,60 | |
| 1.1.53a | Veřejné WC – muži – kabina | 1,4 | 4,74 | 2,60 | |
| 1.1.53b | Veřejné WC – muži – kabina | 1,6 | 4,74 | 2,60 | |
| 1.1.54 | Veřejné WC – přebalovací pult | 3,3 | 4,83 | 2,60 | |
| 1.1.55 | Čekárna MHD Beroun | 153,2 | 5,02 | xx | |
| 1.1.56 | Schodiště – příchod k perónům | 22,5 | 3,00; 4,42 | xx | |
| 1.1.57 | Chodba | 9,6 | 3,93 | | |
| 1.1.58 | Komerční prostor | 44,2 | 3,93–4,20 | | |
| 1.1.59a | Komerční prostor – předsíň WC | 2,0 | 3,93–4,20 | | |
| 1.1.59b | Komerční prostor – kabina WC | 1,6 | 3,93–4,20 | | |
| 1.1.60 | Komerční prostor | 15,3 | 3,93–4,20 | | |
| 1.1.61 | Komerční prostor | 72,8 | 3,93–4,20 | | |
| 1.1.62a | Komerční prostor – předsíň WC | 1,7 | 3,93–4,20 | | |
| 1.1.62b | Komerční prostor – kabina WC | 1,4 | 3,93–4,20 | | |
| 1.1.63 | Komerční prostor | 18,9 | 3,93 | | |
| 1.1.64 | Komerční prostor | 27,0 | 3,93–4,20 | | |
| 1.1.65a | Komerční prostor – předsíň WC | 1,6 | 3,93–4,20 | | |
| 1.1.65b | Komerční prostor – kabina WC | 1,3 | 3,93–4,20 | | |
| 1.1.66 | Chodba | 9,9 | 3,93–4,20 | | |
| 1.1.67 | Komerční prostor | 10,6 | 3,93–4,20 | | |
| 1.1.68 | Schodiště | 10,5 | 3,93–4,20 | | |
| 1.1.69 | Komerční prostor | 15,5 | 3,93–4,20 | | |
| 1.1.70 | Zádveří | 18,0 | 3,00 | 3,00 | |
| 1.1.71 | Úschovna kol | 63,0 | 3,90 | | |
| 1.1.72 | Čekárna MHD Beroun | 46,9 | 3,90 | | |
| 1.1.73 | Zázemí řidičů autobusů MHD Beroun | 15,6 | 3,90 | | |
| 1.1.74 | Komerční prostor | 29,8 | 3,90 | | |
| 1.1.75a | Komerční prostor – předsíň WC | 1,6 | 3,90 | | |
| 1.1.75b | Komerční prostor – kabina WC | 1,4 | 3,90 | | |
| 1.1.76 | Úschovna zavazadel – skříňky | 15,9 | 3,00 | | |

Celková plocha [m²]: 1957,3

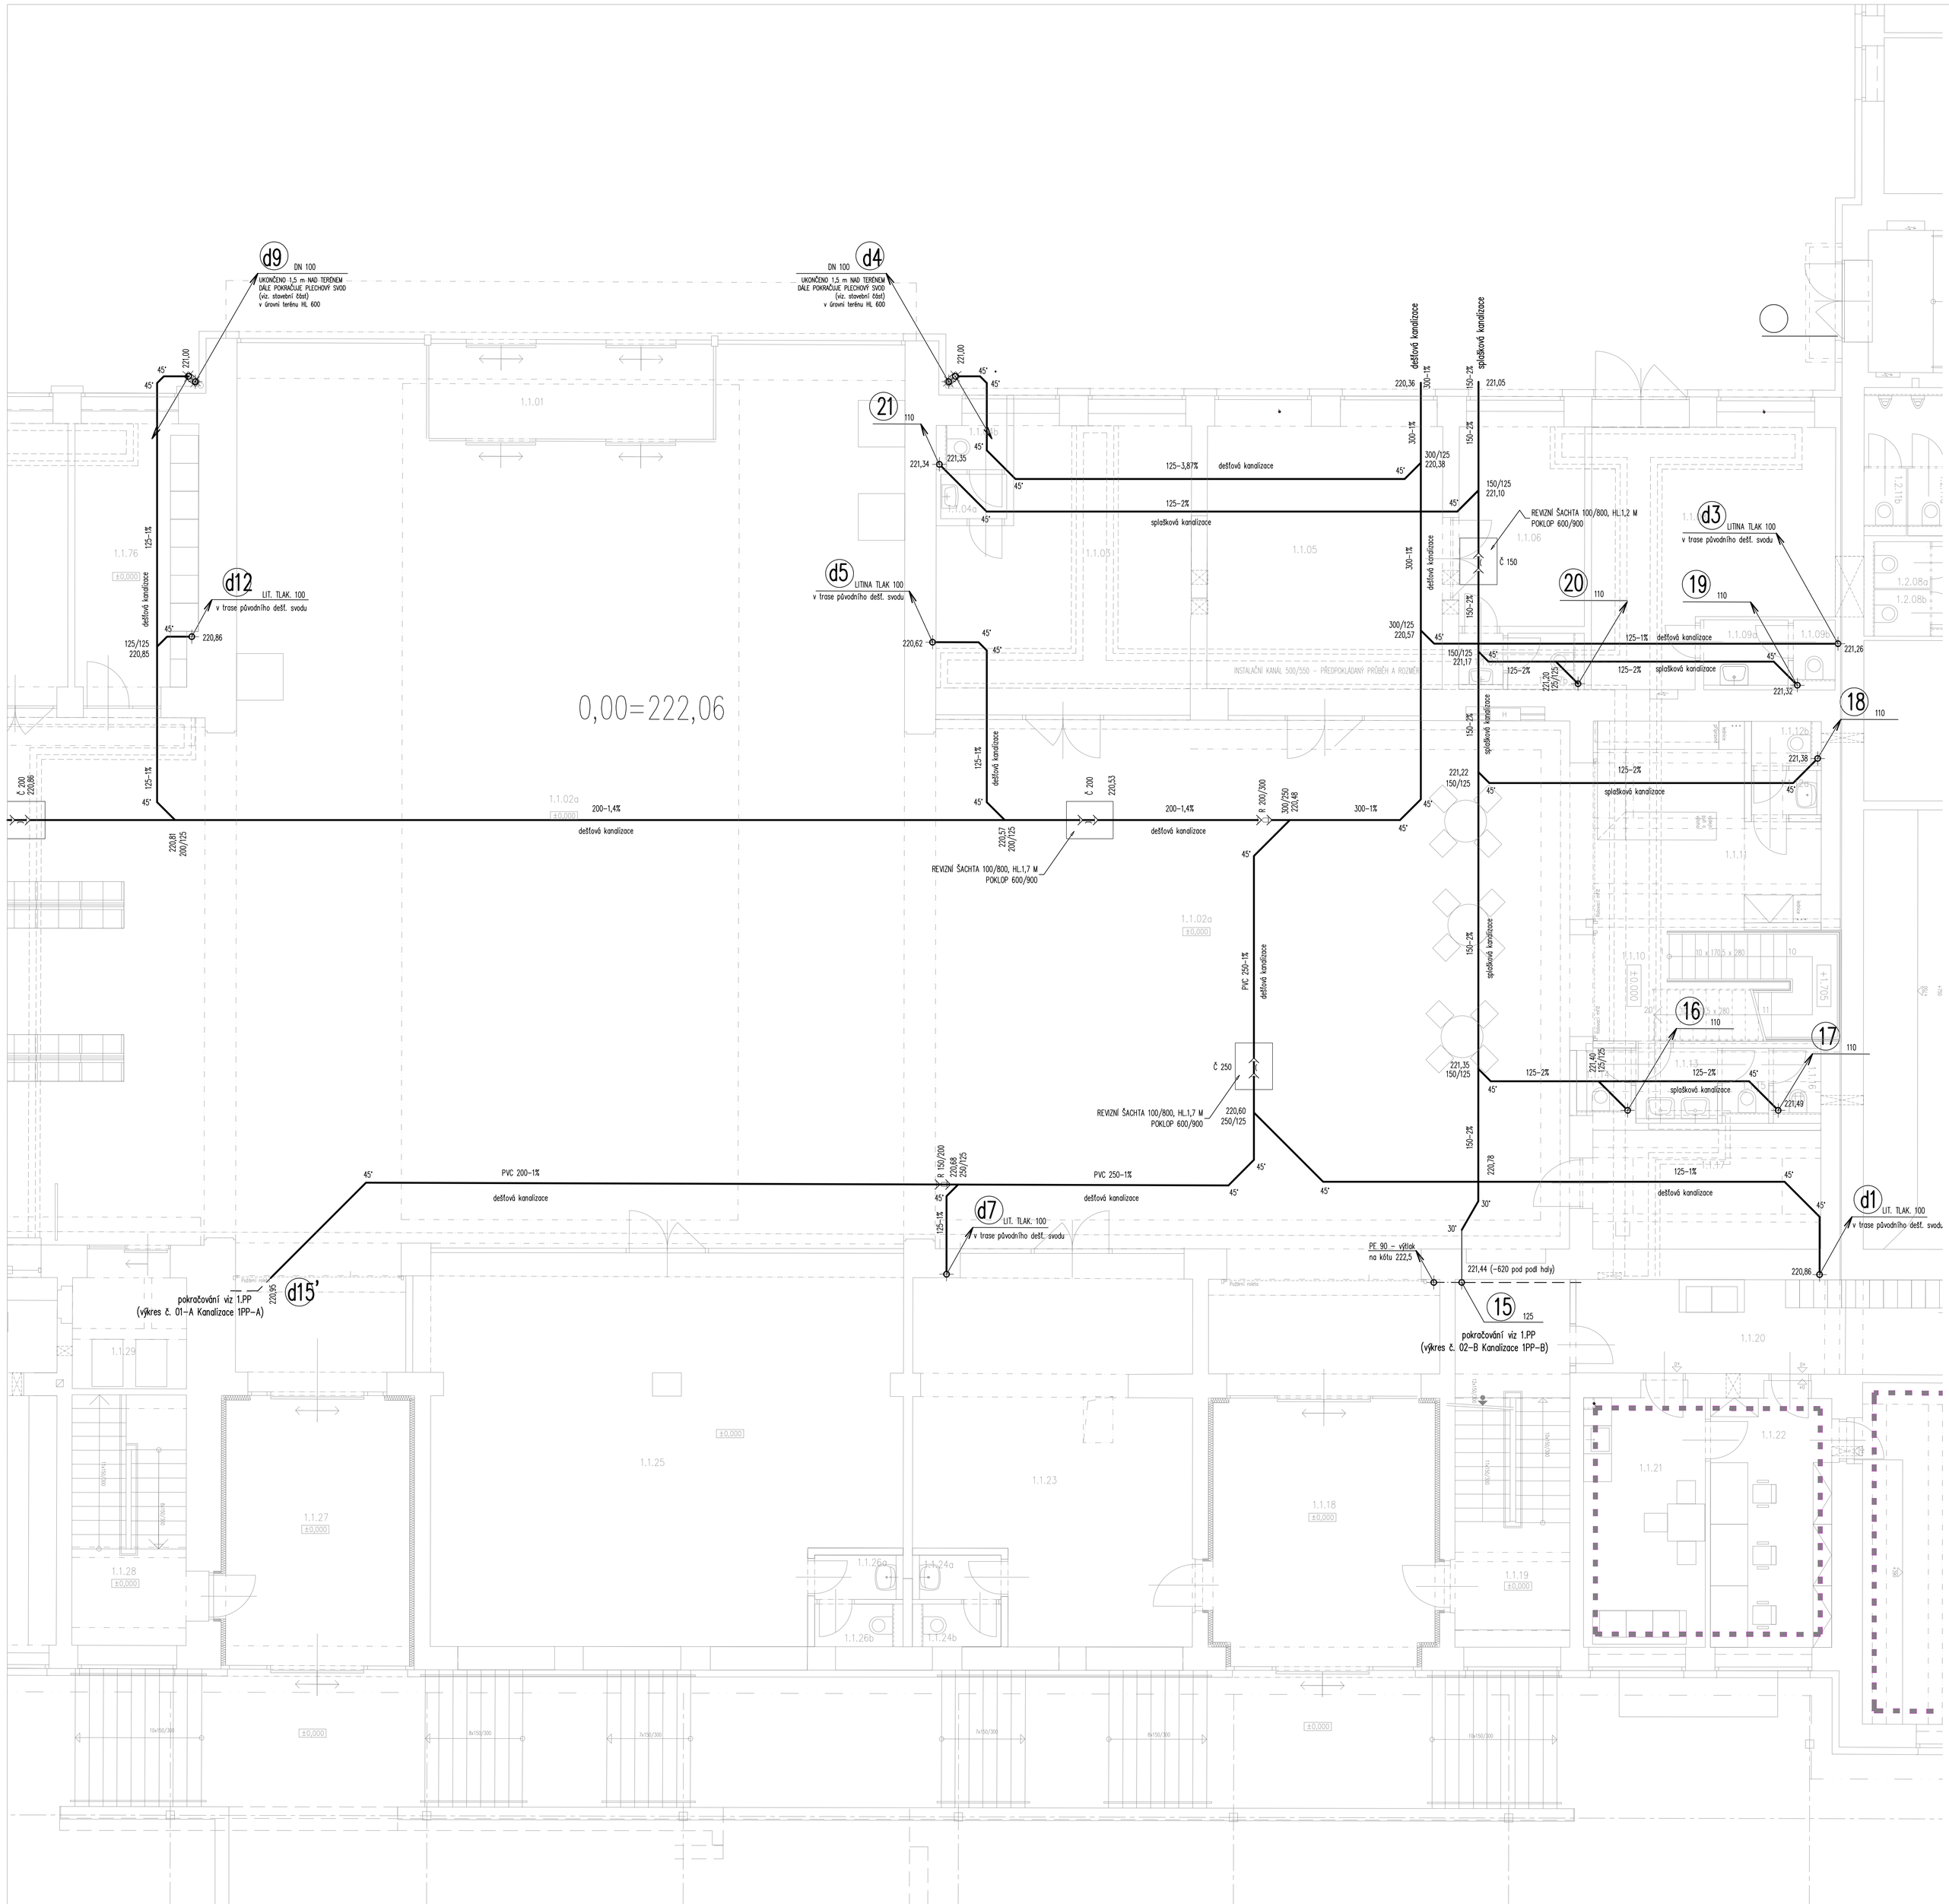


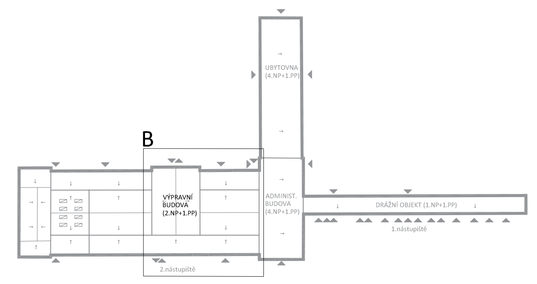


## LEGENDA :

- KANALIZACE V ZEMI PVC
- KANALIZACE PODVĚŠENÁ POD STROPEM
- KONDENZAČNÍ POTRUBÍ Z TRUB PLASTOVÝCH PPs-HT
- VÝTLAK KANALIZACE Z TLAKOVÝCH TRUB PE
- PŘIPOJOVACÍ POTRUBÍ Z PLASTOVÝCH TRUB PPs-HT

1 / 110 SPLAŠKOVÁ KANALIZACE - ODPADNÍ POTRUBÍ STOUPAČKA 1 Z HRDLOVÝCH TRUB PLASTOVÝCH PPs-HT

d1 / 100 DEŠŤOVÁ KANALIZACE - ODPADNÍ POTRUBÍ STOUPAČKA d1 Z BEZHRDLÝCH LITINOVÝCH TRUB TLAKOVÝCH SPOJOVANÝCH DRÁPOVÝM SPOJKAMI

## POZNÁMKA :

VŠECHNY PROSTUPY PLASTOVÉHO POTRUBÍ VODOVODU A KANALIZACE POŽÁRNĚ DĚLÍCÍMI KONSTRUKCEMI BUDOU DOTĚSNĚNY PODLE POŽADAVKU POŽÁRNÍHO SPECIALISTY

NA LOMECH PŘIPOJOVACÍHO POTRUBÍ POD ÚHLEM 90° BUDE STANDARDNĚ POUŽITO 2 X KOLENO 45°

ODSKOKY A PŘECHODY SVISLÉHO ODPADNÍHO POTRUBÍ DO LEŽATÝCH SVODŮ BUDOU PROVEDENY POMOCÍ DVOU KOLEN 45°. POKUD NEBUDE ZVĚTŠOVÁN PROFIL, BUDE MEZI OBĚ KOLENA VŘAZEN ROVNÝ ÚSEK 250MM

DEŠŤOVÁ KANALIZAČNÍ ODPADNÍ POTRUBÍ BUDOU V CELÉ DÉLCE OPATŘENA TEPELNOU NÁVLEKOVOU IZOLACÍ Z PE TL. 20 MM

| | | | |
|---|---|---|---|
| | | | |
| | | | |
| | | | |
| | | | |
| NÁZEV | | ZMĚNA | POZNÁMKY |

OBJEDNATEL

**Správa železniční dopravní cesty, státní organizace**
Praha 1 - Nové Město, Dlážděná 1003/7, PSČ 110 00
**Oblastní ředitelství Praha**
**Praha 7, Partyzánská 24,** PSČ 170 00

S–JTSK ±0,000=222,06M.N.M. BPV

PROJEKTY ZDRAVOTNĚ TECHNICKÝCH INSTALACÍ
NA KAVČÍ SKÁLE 1696/8, ŘÍČANY
IČ: 02601935280

Ing. Radovan Provazník
Na Kavčí skále 1696/8
251 01 Říčany
Tel.: 606 561 283
e-mail: dkva.term@tiscali.cz

| PROJEKTANT | VYPRACOVAL | KONTROLA | HIP |
|---|---|---|---|
| ING.R.PROVAZNÍK | ING.R.PROVAZNÍK | ING.R.PROVAZNÍK | ING.M.PRAŽSKÝ |

REKONSTRUKCE VÝPRAVNÍ BUDOVY V ŽST BEROUN
Nádraží 129, 266 01 Beroun
SO 110 Rekonstrukce objektu
D11 Kanalizace

| | |
|---|---|
| ČÍSLO ZAKÁZKY | 2–0478–00/40 |
| DOKUMENTACE | DSP+DPS |
| MĚŘÍTKO | 1:50 |
| DATUM | 12.2018 |
| POČET FORMÁTŮ | 18XA4 |

OBSAH PŘÍLOHY
ZDRAVOTNÍ TECHNIKA – KANALIZACE
Půdorys 1.NP B – ÚROVEŇ POD PODLAHOU

| ČÍSLO | OBJ. PŘÍLOHY | OBJ. KOPIE |
|---|---|---|
| E | 1.1–B | |
| 400 | | |

DOKUMENTY LZE UŽÍVAT POUZE VE SPOJITOSTI PŘÍSLUŠNÉ SMLOUVY O DÍLO. KRAHEL, S. R. O. 2001, 2002, 2011, 2017. BEZ KOPIROVÁNÍ NEBO JINÉHO ZPŮSOBENÍ ROZŠÍŘENÍ POUZE PO PŘEDCHOZÍM SOUHLASU. IPO 3003 PANM 4.4.