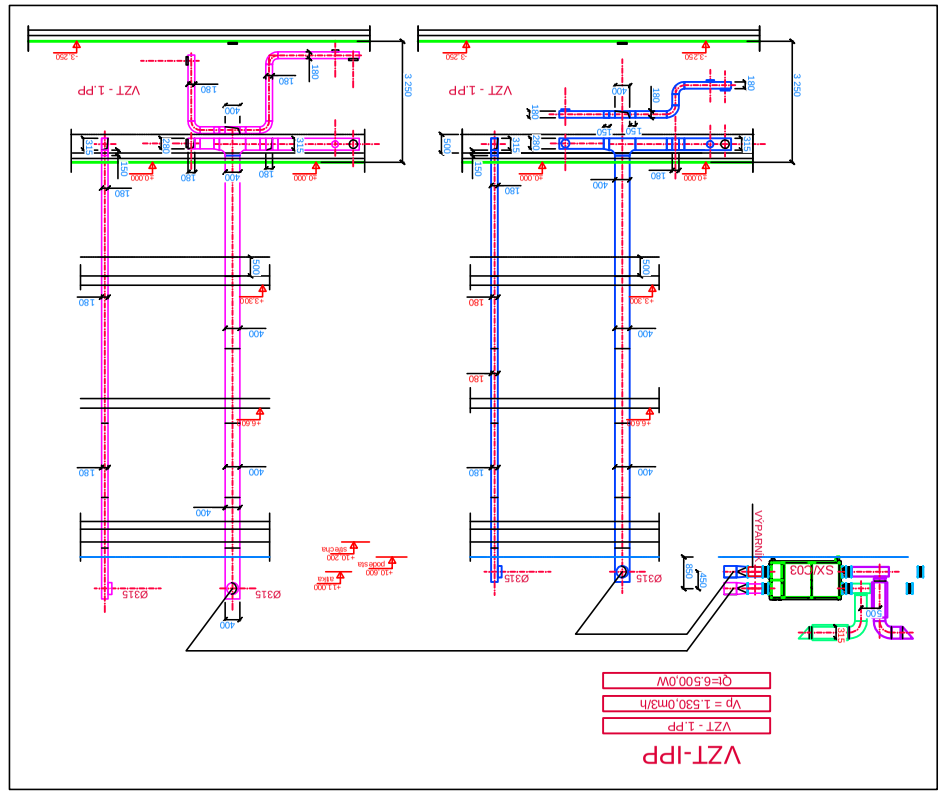

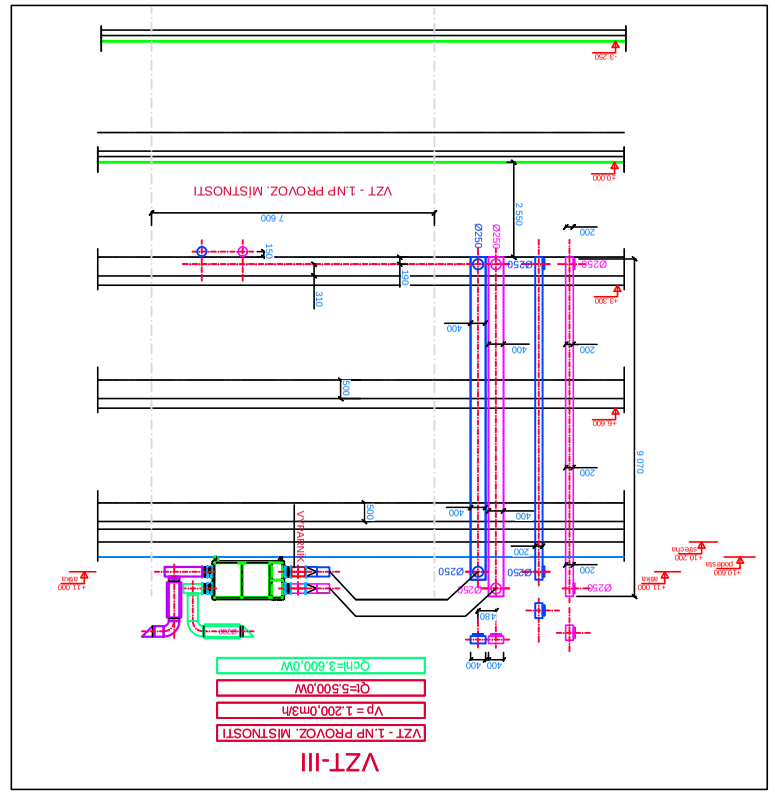

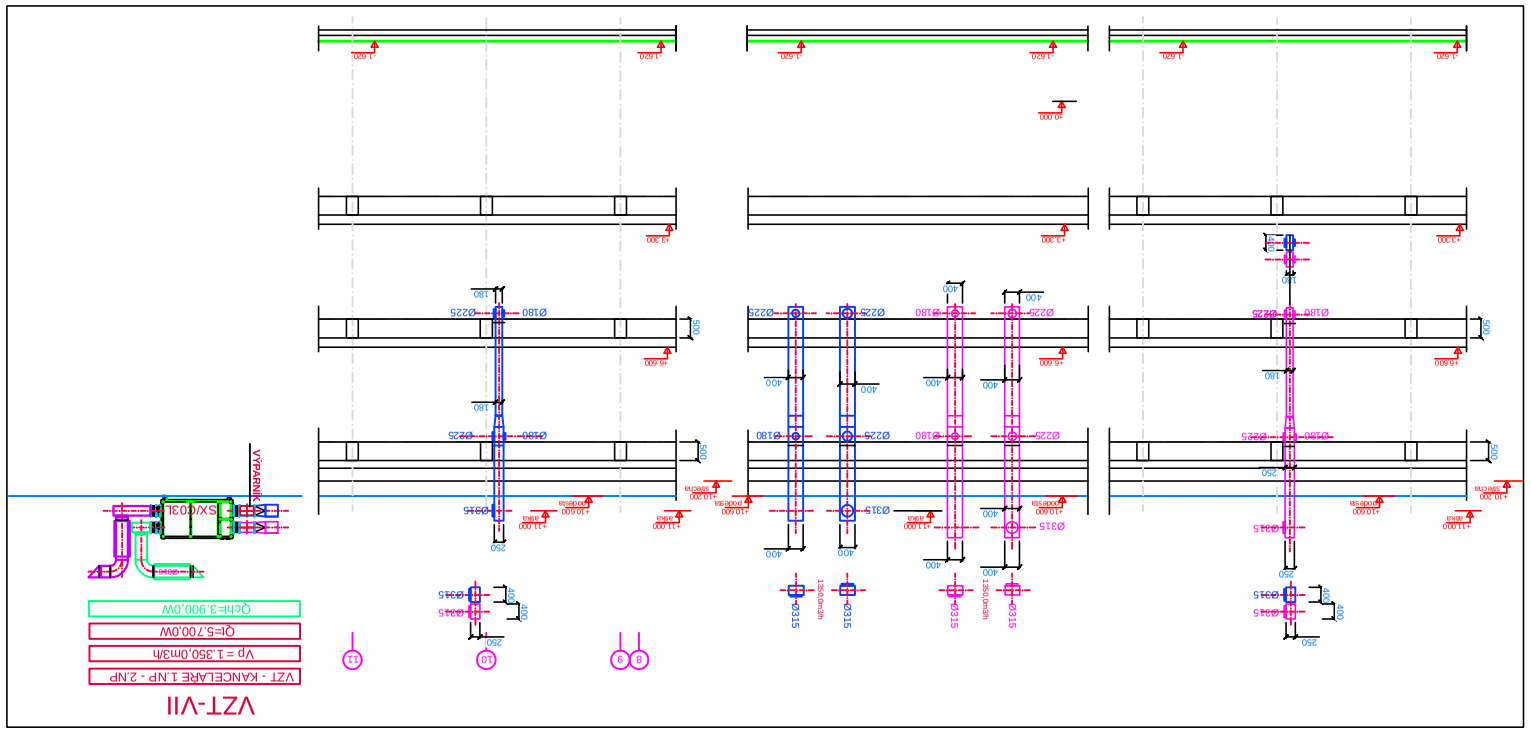

		PROJEKTOVÁ, INŽENÝRSKÁ A KONZULTAČNÍ ORGANIZACE
PROJEKTANT	VYPRACOVAL	HIP
Ing. Ludĕk Matějík	Ing. Ludĕk Matějík	Ing. Ludĕk Matějík
Ing. Ludĕk Matějík	KONTROLA	Ing. arch. J. Benetrová
ATELIÉR POZEMNÍCH STAVEB		
Číslo zakázky 2–0474–00/40		
MĚŘÍTKO 1:100		
DOKUMENTACE DSP–DPS		
DATUM 10.2017		
POČET FORMÁTŮ 6 x A4		
Dílčí D.1.4.2 – Zařízení vzduchotechniky a vytápění		
OBSAH PŘÍLOHY		
SCHÉMA–ŘEZY VZT–1.PP,VZT–III,VZT–VII		
Část E / Číslo přílohy 20		Číslo kopie
Měř. 1:50		

		PO PŘIPOMÍNKOVÉM ŘÍZENÍ
REVIZE Č.	DATUM	ZMĚNA

Číslo soupravy:

MORAVIA CONSULT Olomouc a.s.
LEGIONÁŘSKÁ 1068/8 , 779 00 Olomouc
tel.: +420 585 570 444
ID schránky: kjeebmd
e-mail: moravia@moravia.cz
http://www.moravia.cz

SZDC
Správa železniční dopravní cesty, státní organizace
v zastoupení: SŽDC, s.o., Stavební správa východ, Nerudova 1, 772 58 Olomouc

JTSK	±0,000 = 209,39 m n.m.		Byv

DOKUMENTACI LZE UŽÍVAT POUZE VE SMYSLU PŘÍSLUŠNÉ SMLOUVY O DÍLO. VŠECHNY PRÁVA DUŠEVNÍHO VLASTNICTVÍ JSOU VYHRAZENY. ZA NEOPRÁVNĚNÉ UŽITÍ NEBO ŠÍŘENÍ OBSAHU POUZE PO PŘEDCHOZÍ SOUHLASU VŠ SEDM PRAHA a.s.