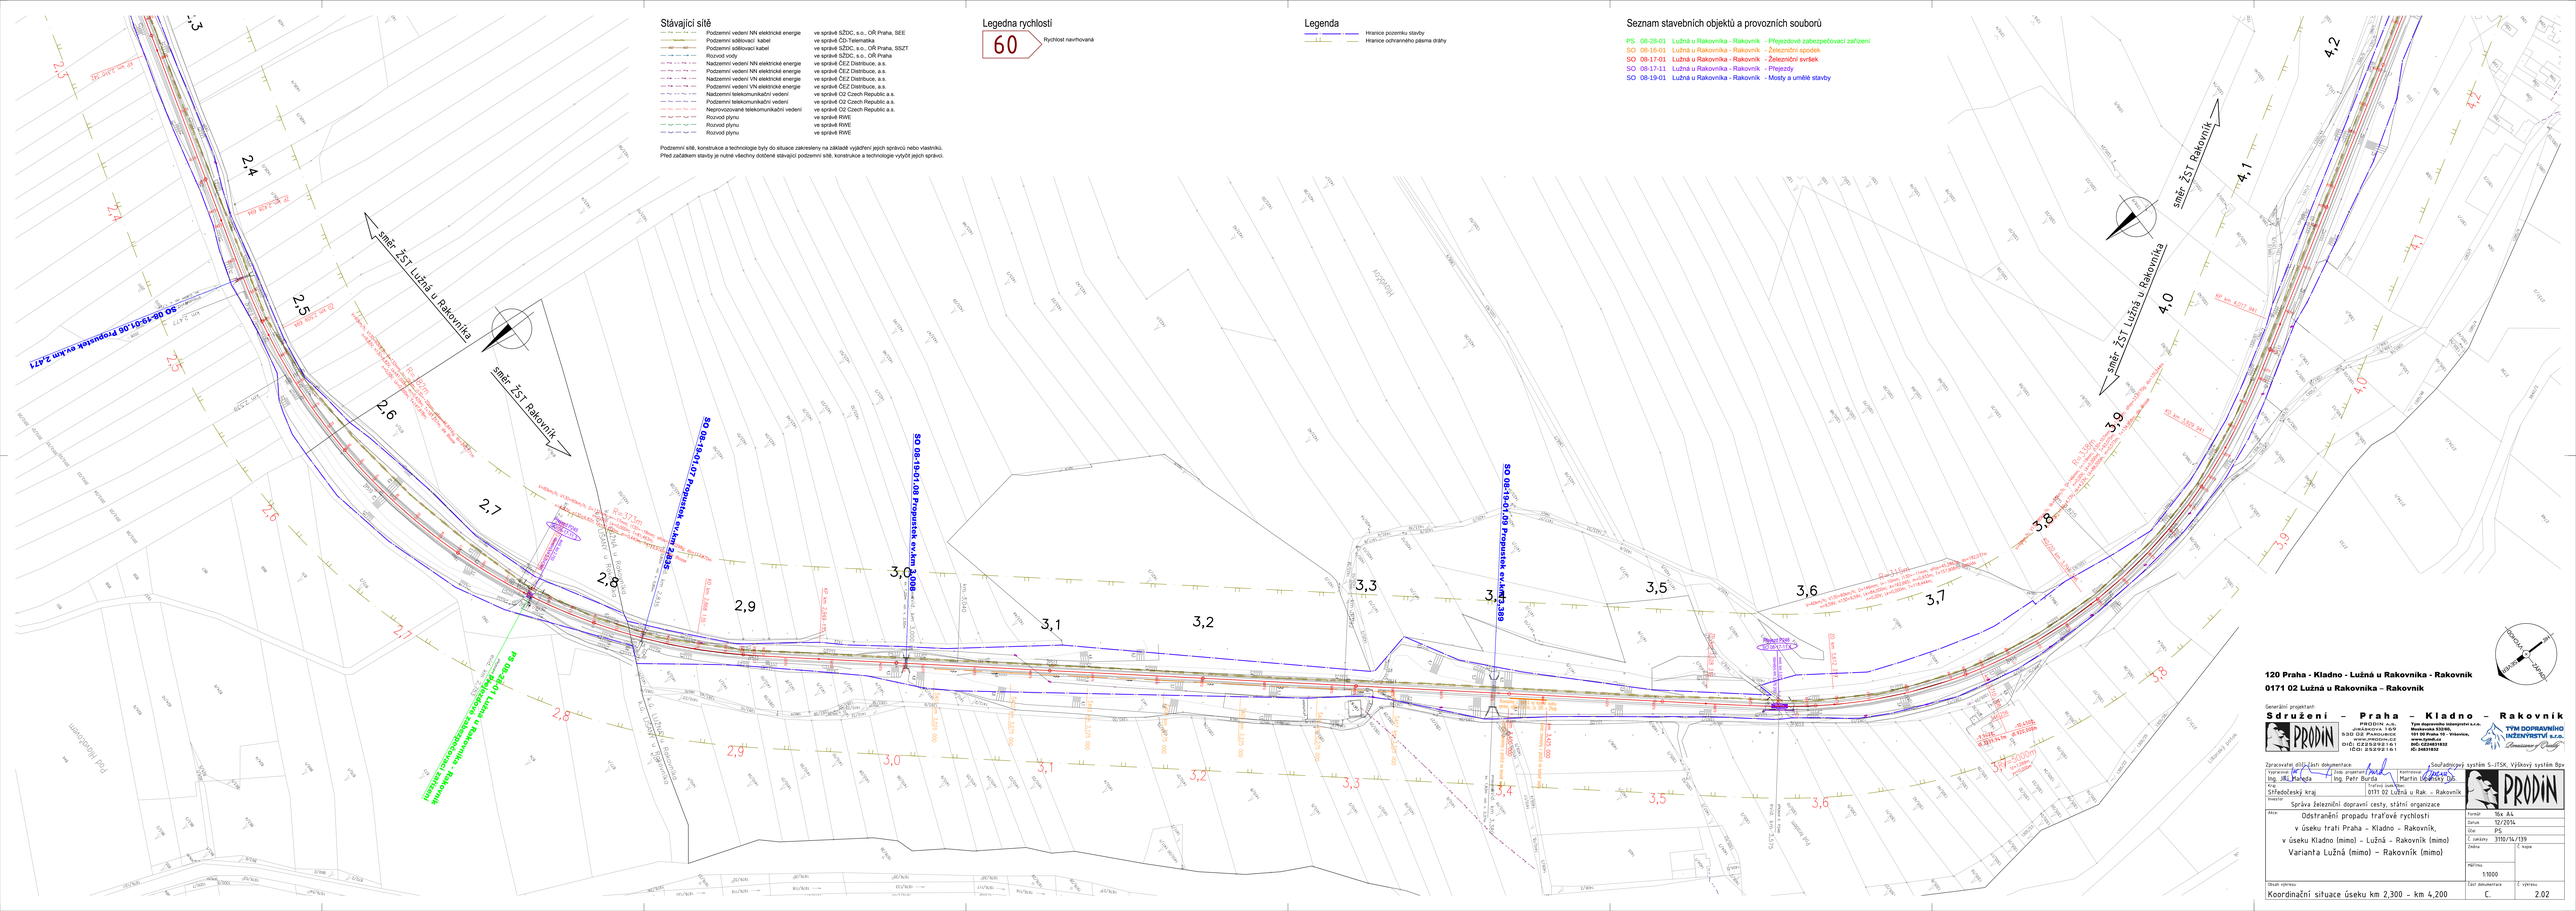
Stávající sítě
Podzemní vedení NN elektrické energie
Podzemní sdělovací kabel
Podzemní sdělovací kabel
Rozvod vody
Nadzemní vedení NN elektrické energie
Podzemní vedení NN elektrické energie
Nadzemní vedení VN elektrické energie
Podzemní vedení VN elektrické energie
Nadzemní telekomunikační vedení
Podzemní telekomunikační vedení
Nepovinzovaná telekomunikační vedení
Rozvod plynu
Rozvod plynu
Rozvod plynu
ve správě SŽDC, s.o., OŘ Praha, SEE
ve správě Čd-Telematika
ve správě SŽDC, s.o., OŘ Praha, SSZT
ve správě SŽDC, s.o., OŘ Praha
ve správě ČEZ Distribuce, a.s.
ve správě ČEZ Distribuce, a.s.
ve správě ČEZ Distribuce, a.s.
ve správě ČEZ Distribuce, a.s.
ve správě O2 Czech Republic a.s.
ve správě O2 Czech Republic a.s.
ve správě O2 Czech Republic a.s.
ve správě RWE
ve správě RWE
ve správě RWE
Podzemní sítě, konstrukce a technologie byly do situace zakresleny na základě vyjádření jejich správců nebo vlastníků.
Před začátkem stavby je nutné všechny dotčené stávající podzemní sítě, konstrukce a technologie vytýčit jejich správci.
Legedna rychlostí
60
Rychlost navrhovaná
Legenda
Hranice pozemku stavby
Hranice ochranného pásma dráhy
Seznam stavebních objektů a provozních souborů
PS 08-28-01 Lužná u Rakovníka - Rakovník - Přejezdové zabezpečovací zařízení
SO 08-16-01 Lužná u Rakovníka - Rakovník - Železniční spodek
SO 08-17-01 Lužná u Rakovníka - Rakovník - Železniční svršek
SO 08-17-11 Lužná u Rakovníka - Rakovník - Přejezdy
SO 08-19-01 Lužná u Rakovníka - Rakovník - Mosty a umělé stavby
SO 08-19-01.08 Propustek ev.km 2,371
SO 08-19-01.07 Propustek ev.km 2,925
SO 08-19-01.09 Propustek ev.km 3,008
SO 08-19-01.09 Propustek ev.km 3,389
PS 08-28-01 Lužná u Rakovníka - Rakovník Přejezdové zabezpečovací zařízení
směr ŽST Lužná u Rakovníka
směr ŽST Rakovník
Rakovník
Lužná u Rakovníka
Poř. km 2,300
Poř. km 4,200
Kód: 0171 02 Lužná u Rakovníka - Rakovník
Generální projektant
Sdružení – Praha – Kladno – Rakovník
PRODIN a.s.
Jindřicha Plachty 1619
530 02 Pardubice
www.prodin.cz
DIČ: CZ25292161
IČO: 25292161
Tým dopravního inženýrství s.r.o.
Nádražní 63/66
150 00 Praha 5 - Malvazinky
www.tymdi.cz
DIČ: CZ24831832
IČ: 24831832
Zpracovatel dílčí části dokumentace
Souřadnicový systém S-JTSK, Výškový systém Bpv
Vypracoval: Ing. Jiří Pavlica
Odp. projektant: Ing. Petr Burda
Kontroloval: Martin Dvořák DiS.
Kraj: Středočeský kraj
Investor: Správa železniční dopravní cesty, státní organizace
Trvalý uzel/obec: 0171 02 Lužná u Rak. - Rakovník
Akce: Odstranění propadu traťové rychlosti v úseku trati Praha - Kladno - Rakovník, v úseku Kladno (mimo) - Lužná - Rakovník (mimo) Varianta Lužná (mimo) - Rakovník (mimo)
Formát: 16x A4
Datum: 12/2014
Měř.: PS
Č. zakázky: 3110/14/139
Změna:
Č. kopie:
Měřítko: 1:1000
Část dokumentace: C.
Č. výkresu: 2.02
Obsah výkresu: Koordinační situace úseku km 2,300 – km 4,200