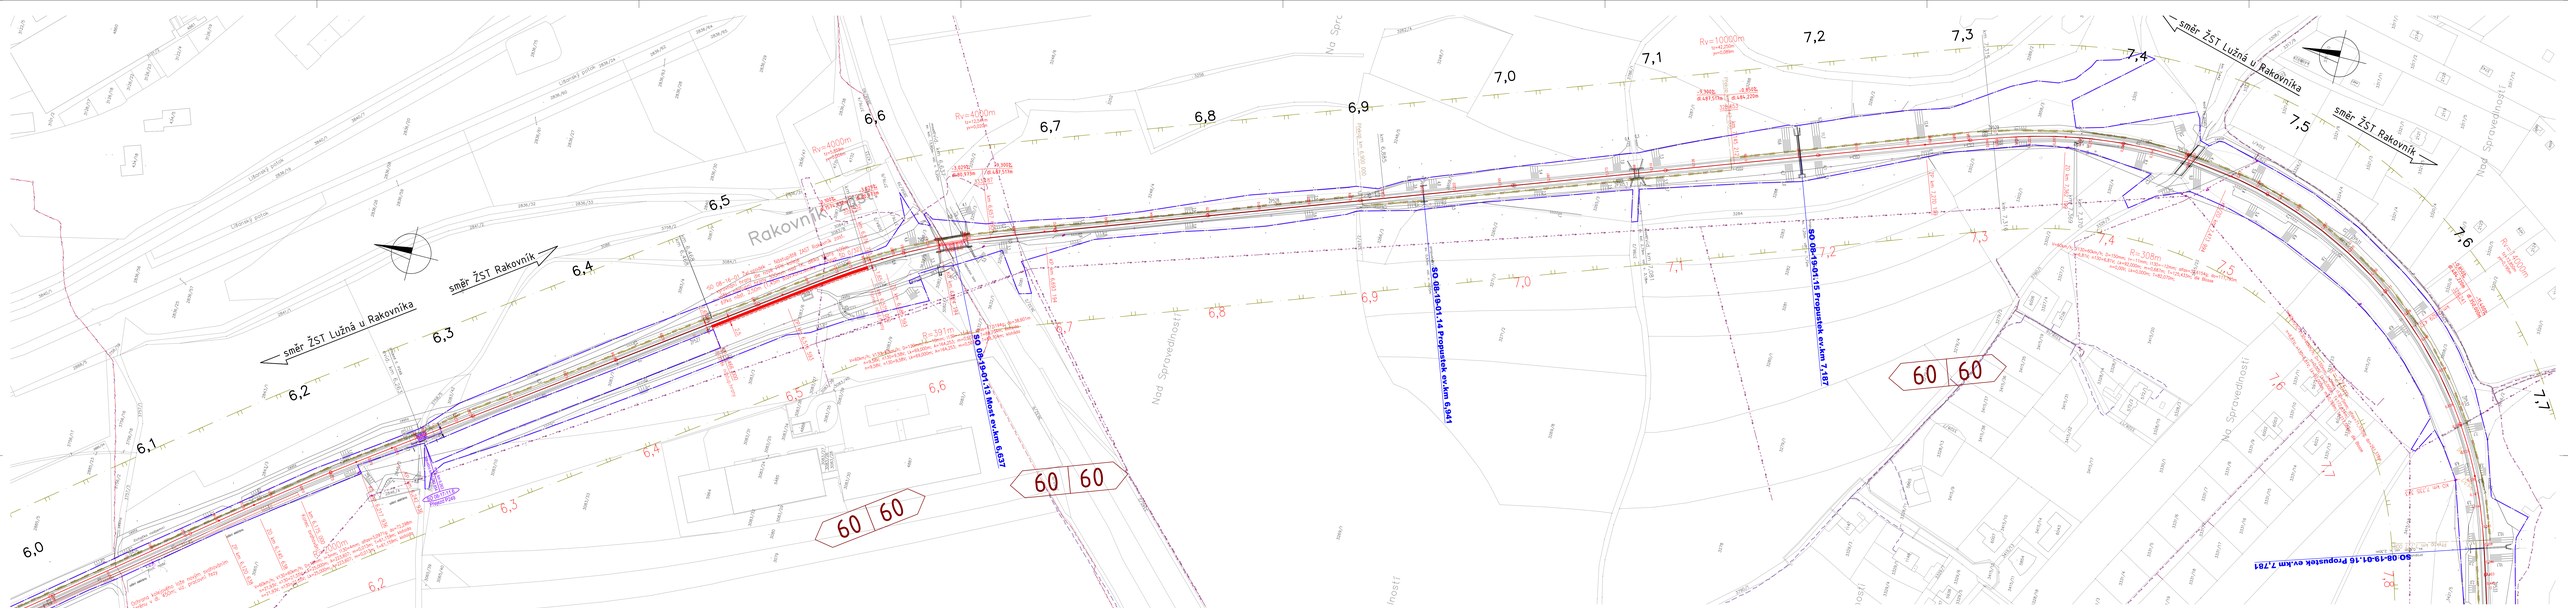

Stávající sítě

	Podzemní vedení NN elektrické energie	ve správě SŽDC, s.o., OŘ Praha, SEE
	Podzemní sdělovací kabel	ve správě CD-Telematika
	Podzemní sdělovací kabel	ve správě SŽDC, s.o., OŘ Praha, SSZT
	Rozvod vody	ve správě SŽDC, s.o., OŘ Praha
	Nadzemní vedení NN elektrické energie	ve správě ČEZ Distribuce, a.s.
	Podzemní vedení NN elektrické energie	ve správě ČEZ Distribuce, a.s.
	Nadzemní vedení VN elektrické energie	ve správě ČEZ Distribuce, a.s.
	Podzemní vedení VN elektrické energie	ve správě ČEZ Distribuce, a.s.
	Nadzemní telekomunikační vedení	ve správě O2 Czech Republic a.s.
	Podzemní telekomunikační vedení	ve správě O2 Czech Republic a.s.
	Neprovozované telekomunikační vedení	ve správě O2 Czech Republic a.s.
	Rozvod plynu	ve správě RWE
	Rozvod plynu	ve správě RWE
	Rozvod plynu	ve správě RWE

Podzemní sítě, konstrukce a technologie byly do situace zakresleny na základě vyjádření jejich správců nebo vlastníků.
Před začátkem stavby je nutné všechny dotčené stávající podzemní sítě, konstrukce a technologie vytýčit jejich správci.

Legenda

Hranice pozemku stavby
Hranice ochranného pásma dráhy

Legedna rychlostí

60 Rychlost navrhovaná

Seznam stavebních objektů a provozních souborů

PS	08-28-01	Lužná u Rakovníka - Rakovník - Přejezdové zabezpečovací zařízení
SO	08-16-01	Lužná u Rakovníka - Rakovník - Železniční spodek
SO	08-17-01	Lužná u Rakovníka - Rakovník - Železniční svršek
SO	08-17-11	Lužná u Rakovníka - Rakovník - Přejezdy
SO	08-19-01	Lužná u Rakovníka - Rakovník - Mosty a umělé stavby

120 Praha - Kladno - Lužná u Rakovníka - Rakovník
0171 02 Lužná u Rakovníka - Rakovník

Generální projektant
Sdružení – Praha – Kladno – Rakovník
PRODIN a.s. Jindřicha Plachty 519/2, 150 00 Praha 5 www.prodin.cz DIČ: CZ25292161 IČO: 25292161
Tým dopravního inženýrství s.r.o. Nerudova 635/6, 602 00 Brno-střed, Veveří www.tymdi.cz DIČ: CZ24831932 IČO: 24831932

Zpracovatel dílčí části dokumentace: Souřadnicový systém S-JTSK, Výškový systém Bpv

Vypracoval: Ing. Jiří Pracha	Odp. projektant: Ing. Petr Burda	Kontroloval: Martin Dvořák	PRODIN
Kraj: Středočeský kraj	Trvalý pobyt/sídlo: 0171 02 Lužná u Rak. – Rakovník		
Investor: Správa železniční dopravní cesty, státní organizace			
Akce: Odstranění propadu traťové rychlosti v úseku trati Praha – Kladno – Rakovník, v úseku Kladno (mimo) – Lužná – Rakovník (mimo) Varianta Lužná (mimo) – Rakovník (mimo)		Formát: 16x A4	
		Datum: 12/2014	
		Stav: PS	
		Č. zakázky: 3110/14/139	
		Změna:	Č. kopie:
		Měřítko: 1:1000	
Obsah výkresu: Koordinační situace úseku km 6,000 – km 7,800		Část dokumentace: C.	Č. výkresu: 2.04