Dokumentace za zapracováním připomínek SS. 2014

Změna	Datum	Podpis

Stupeň: DSP		Datum: 10/2014	Měřítko: 1:2000

SŽDC

Správa železniční dopravní cesty, státní organizace
Oblastní ředitelství Praha
Dlážděná 1003/7, 110 00 Praha 1
www.szdc.cz

Vedoucí projektant:	Ing. Lukáš Mráz	
Projektant:	Ing. Tomáš Kaňka	
Kreslil:	Ing. Jan Kaňka	
Archivováno dne:		

ing.projekt, s.r.o.
Projektová kancelář
Ke Stírce 24, 130 00 Praha 3
www.ingprojekt.cz

METROPROJEKT
METROPROJEKT Praha a. s.
Odbor 1400 - Železniční stavby
Parukářka 10/1261, 101 00 Praha 10
tel.: +420 296 184 111, fax: +420 296 184 110
www.metroprojekt.cz

Ing. Jiří Hlaváč
Vedoucí projektant

Ing. Jiří Hlaváč
Projektant

Ing. Jiří Hlaváč
Kreslil

Stupeň: DSP

Prvorepublikové nádraží

Prvorepublikové v ZÚO Putování s zvykem rychlostí v km 256,000 – 264,000

Část: D.

Technologická část

Číslo listu: D.

Železniční zabezpečovací zařízení D.1

Železniční sdělovací zařízení D.2

Číslo výkresu: D.1.2

Železniční sdělovací zařízení - Situace - Nástupiště

Měřítko: 1:2000

0	20	40	60	80	100

A0

LEGENDA:

- Nová železniční trasa
- Stávající železnice

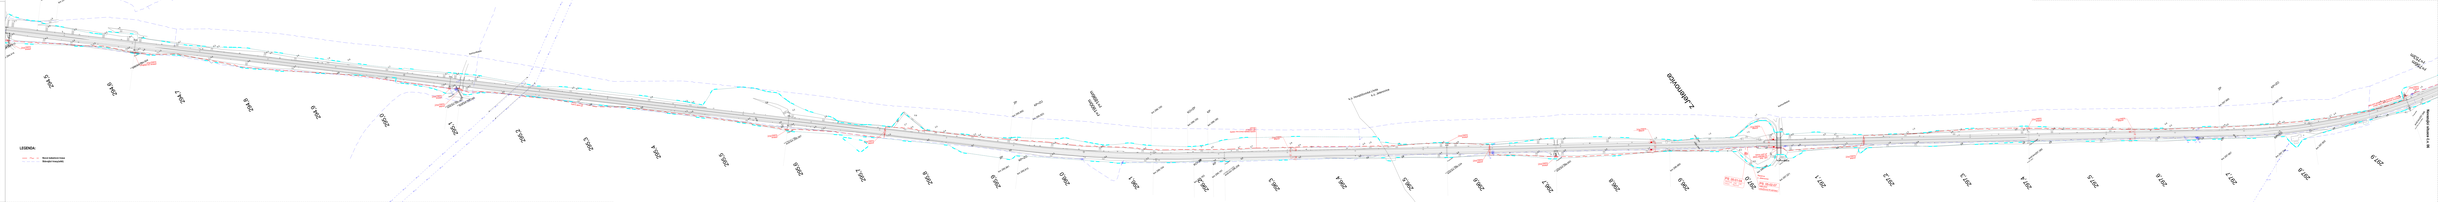
Nástupiště A
Nástupiště B
Nástupiště C
Nástupiště AAA
Nástupiště AAB
Nástupiště AAC
Nástupiště AAD
Nástupiště AAE
Nástupiště AAF
Nástupiště AAG
Nástupiště AAH
Nástupiště AAI
Nástupiště AAJ
Nástupiště AAK
Nástupiště AAL
Nástupiště AAM
Nástupiště AAN
Nástupiště AAO
Nástupiště AAP
Nástupiště AAQ
Nástupiště AAR
Nástupiště AAS
Nástupiště AAT
Nástupiště AAU
Nástupiště AAV
Nástupiště AAW
Nástupiště AAX
Nástupiště AAY
Nástupiště AAZ
Nástupiště ABA
Nástupiště ABB
Nástupiště ABC
Nástupiště ABD
Nástupiště ABE
Nástupiště ABF
Nástupiště ABG
Nástupiště ABH
Nástupiště ABI
Nástupiště ABJ
Nástupiště ABK
Nástupiště ABL
Nástupiště ABM
Nástupiště ABN
Nástupiště ABO
Nástupiště ABP
Nástupiště ABQ
Nástupiště ABR
Nástupiště ABS
Nástupiště ABT
Nástupiště ABU
Nástupiště ABV
Nástupiště ABW
Nástupiště ABX
Nástupiště ABY
Nástupiště BHD
Nástupiště BHE
Nástupiště BHF
Nástupiště BHG
Nástupiště BHH
Nástupiště BHI
Nástupiště BHJ
Nástupiště BHK
Nástupiště BHL
Nástupiště BHM
Nástupiště BHN
Nást