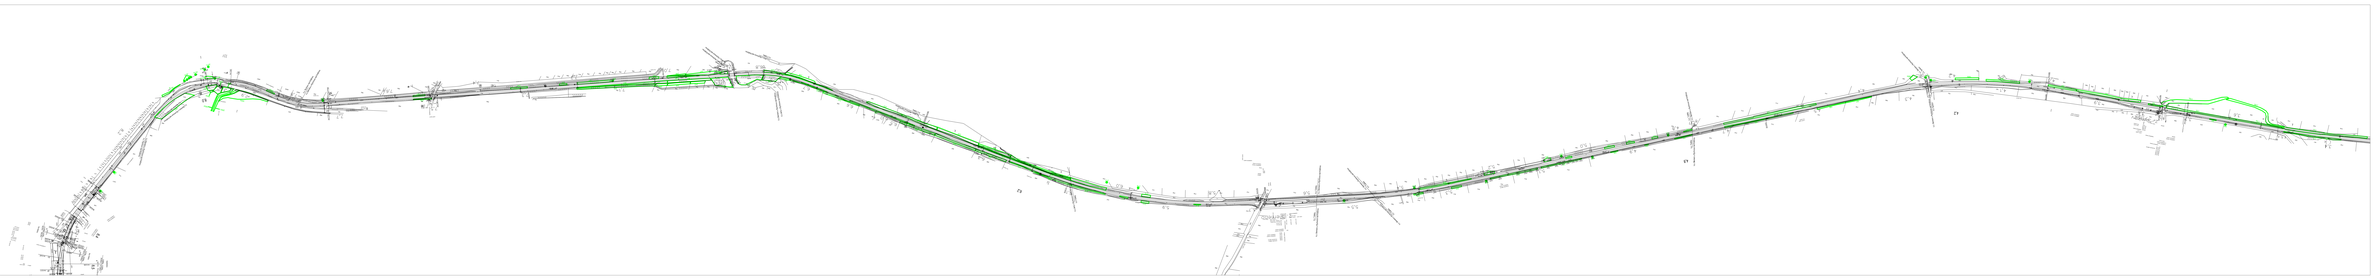

B.3.

VÝŠKOVÝ SYSTÉM Bpv SOUŘADNICOVÝ SYSTÉM S-JTSK ±0.000 = 444,44 m n. m. Bpv

Číslo změny	Datum změny	Popis změny
1		
2		
3		

SUDOP PRAHA a.s.

Nositel projektové činnosti: SUDOP PRAHA a.s. Olšanská 54, 130 80 Praha 3 tel.: 296 328 111, e-mail: sudop@sudop.cz

Zpracovatel dokumentace: Název zpracovatele projektu Jméno projektanta Jméno autorizace

Stupeň dokumentace: DUR

Objekt: SILNIC A DÁLNIC

Hlavní inženýr projektu	Hlavní projektant	Hlavní technolog projektu	Hlavní konstruktér
ING. MARIE STIBOROVÁ	ING. TOMÁŠ ADAM	ING. TOMÁŠ ADAM	ING. VOJTĚCH BUSS

Číslo zakázky: 17-165.208

Zadavatel: Zadavatel projektu

Stupeň: PD

Akce:

ZVÝŠENÍ KAPACITY TRATI TYNIŠTĚ N. O. - ČÁSTOLOVICE - SOLNICE, 4. ČÁST

1. ETAPA

Část:

VLIV STAVBY NA ŽIVOTNÍ PROSTŘEDÍ GENERELOGICKÝ PRŮZKUM

Datum: 02/2019

Měřítko: 1:1000

Číslo výkresu: **B.3.3.**

Název výkresu:

SITUACE MIMOLESNÍ ZELENĚ V KM 3,4 - KM 8,4

Počet listů: **5**

Tento výkres je chráněn autorským zákonem č. 121/2000 Sb. Bez souhlasu autora nesmí být výkres žádným způsobem použit, kopírován, upravován, šířen, ani předán třetí osobě.