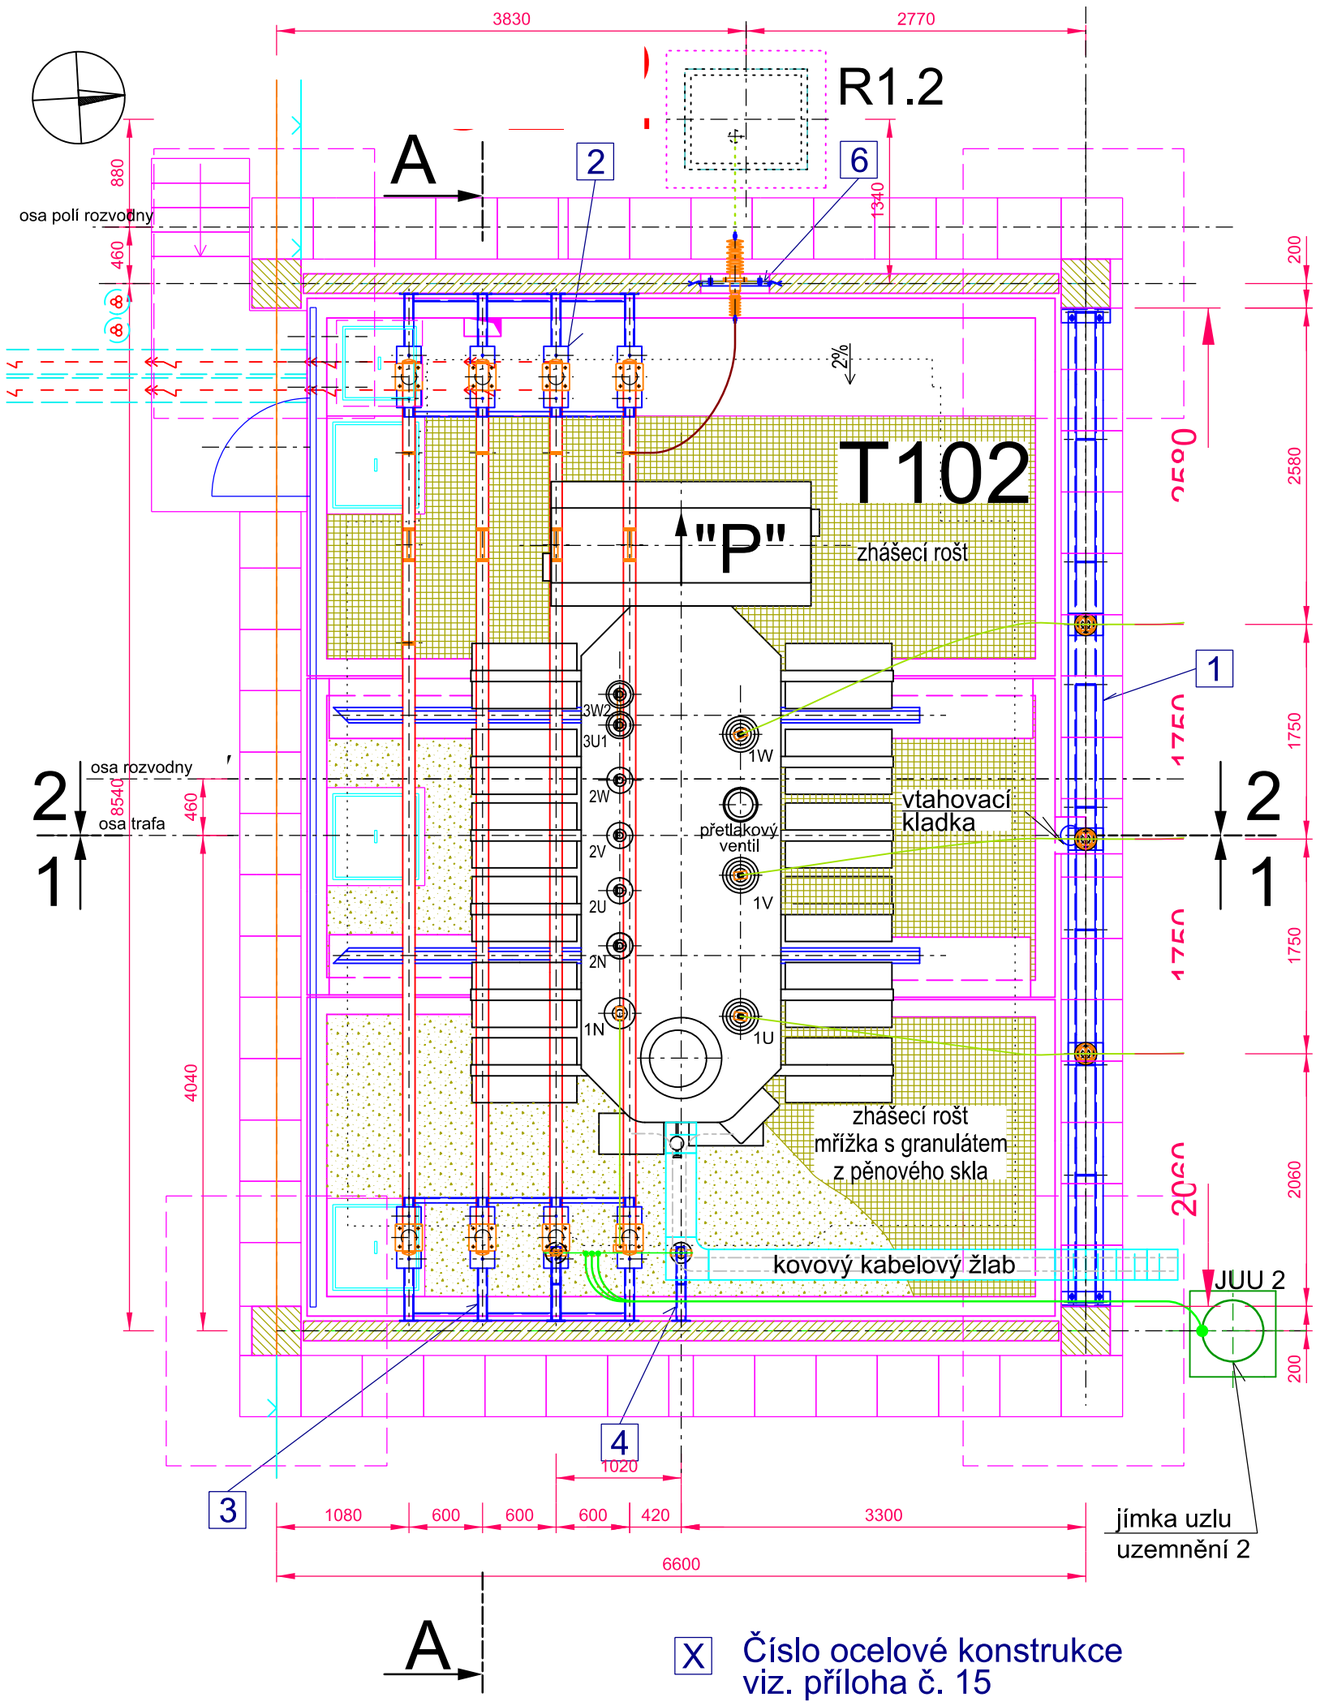


| Číslo změny: | Obsah změny: | Datum změny: |
|---|---|---|
| 01 | PO ZAPRACOVÁNÍ PŘIPOMÍNEK | 02/2019 |
| 02 | - | - |
| 03 | - | - |

*Objednatel:*

-

Správa železniční dopravní cesty, s.o.
Dlážděná 1003/7
110 00 Praha 1

*Zhotovitel: Účastníci Společnosti "SP+SEU_TNS Rostoklaty_DSP"*

SUDOP PRAHA ® SUDOP EU

*Generální projektant:*

SUDOP PRAHA ®

SUDOP PRAHA a.s.
Olšanská 1a, 130 80 Praha 3
tel.: +420 267 094 111
fax: +420 224 230 316
e-mail: praha@sudop.cz

*Hlavní inženýr projektu:* ING. MIROSLAV NEZKUSIL

*Garant profese:* ING. JIŘÍ VELEBIL

*Středisko:* ELEKTROTECHNIKY, TRAKCE, SDĚLOVACÍ A ZABEZPEČOVACÍ TECHNIKY

| Vedoucí střediska: | Odpovědný projektant SO, IO, PS: | Vypracoval: | Kontroloval: |
|---|---|---|---|
| ING. MARTIN RAIBR | ING. JIŘÍ VELEBIL | ING. JIŘÍ VELEBIL | ING. MIROSLAV NEZKUSIL |

*Název akce:*

**Zvýšení trakčního výkonu TNS, TNS Rostoklaty**

*Číslo smlouvy:* 18-126.208

*Projektový stupeň:* DSP

*Část:*

PS 321 TNS ROSTOKLATY,
STANOVIŠTĚ TRANSFORMÁTORŮ 110/23 kV, TECHNOLOGIE

*Datum:* 01/2019

*Číslo části:* D.3.2.2

*Název přílohy:*

**DISPOZICE STANOVIŠTĚ TRANSFORMÁTORU T102 - AUE 02 - PŮDORYS**

*Měřítko:* 1 : 50

*Počet formátů:* 2 x A4

*Číslo přílohy:* 7

DOKUMENT LZE UŽÍVAT POUZE VE SMYSLU PŘÍSLUŠNÉ SMLOUVY O DÍLO. ŽÁDNÁ JEHO ČÁST NEMŮŽE BÝT DLE ZÁKONA č.121/2000 Sb. KOPÍROVÁNA NEBO JINÝM ZPŮSOBEM ROZŠIŘOVÁNA BEZ SOUHLASU SUDOP PRAHA a.s.