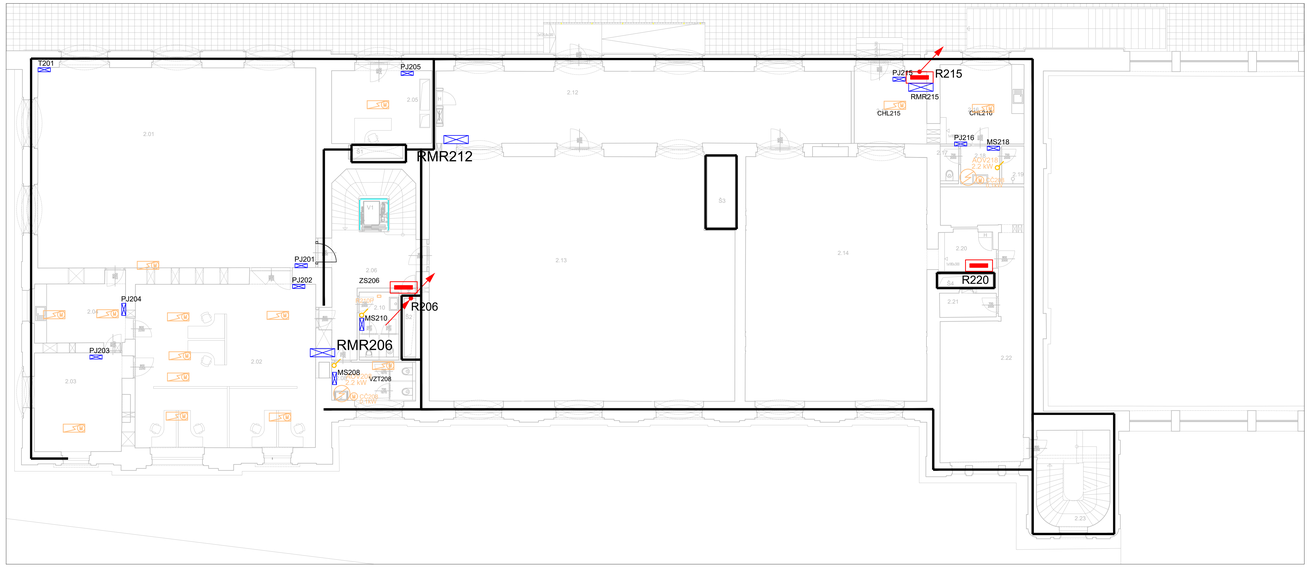

TABULKA MÍSTNOSTÍ - NOVÉ

ČÁST OBJEKTU, PLOCHA (m2)		ČÍSLO MÍSTN.	NÁZEV MÍSTNOSTI	PLOCHA (m2)
B	SEVERNÍ VĚŽ	2.01	JEDNACÍ MÍSTNOST	133,0
		2.02	KANCELÁŘ	70,8
		2.03	KANCELÁŘ	20,6
		2.04	KUCHYŇKA	12,8
C	SEVERNÍ KŘÍDLO	2.05	KANCELÁŘ	17,2
		2.06	SCHODIŠŤOVÝ PROSTOR	30,2
		2.07	NEOBSAZENO	-
		2.08	WC ŽENY	7,7
		2.09	NEOBSAZENO	-
		2.10	WC MUŽI	6,2
		2.11	NEOBSAZENO	-
		2.12	NÁJEMNÍ JEDNOTKA PČR	71,5
		2.13	NÁJEMNÍ JEDNOTKA	173,5
		2.14	NÁJEMNÍ JEDNOTKA	106,2
		2.15	DENNÍ MÍSTNOST STRUŽVODUCÍCH	13,2
D	CENTRÁLNÍ ČÁST	2.16	KUCHYŇKA	16,0
		2.17	WC	1,5
		2.18	WC PŘEDSÍŇ	3,5
		2.19	SPRCHA	2,0
		2.20	NÁJEMNÍ JEDNOTKA	5,1
		2.21	NÁJEMNÍ JEDNOTKA	3,3
		2.22	NÁJEMNÍ JEDNOTKA	42,1
		2.23	SCHODIŠTĚ	16,3
		2.24	SCHODIŠTĚ	16,2
		2.25	CHODBA	13,1
		2.26	KANCELÁŘ - VELÍN	18,9
		2.27	KUCHYŇKA	2,8
		2.28	WC - PŘEDSÍŇ	1,9
		2.29	WC + SPRCHA	3,3
		2.30	KANCELÁŘ - SECURITY	33,1
F	JIŽNÍ VĚŽ	2.31	SCHODIŠTĚ	24,0
		2.32	CHODBA	9,7
		2.33	AUTOMATICKÁ ÚSTŘEDNA	11,4
		2.34	AUTOMATICKÁ ÚSTŘEDNA	20,7
		2.35	KANCELÁŘ	21,2
		2.36	KANCELÁŘ	23,1
		2.37	KUCHYŇKA	19,6
		2.38	WC ŽENY - PŘEDSÍŇ	1,8
		2.39	WC ŽENY	1,6
		2.40	WC MUŽI - PŘEDSÍŇ	1,8
		2.41	WC MUŽI	1,6
		2.42	CHODBA	13,6
		2.43	KANCELÁŘ - HLAVNÍ SLUŽBA	37,7
		2.44	KANCELÁŘ - VEDLEJŠÍ SLUŽBA	19,4
		2.45	PŘEDSÍŇ	6,5
		2.46	CHODBA	51,1
		2.47	KANCELÁŘ	14,5
		2.48	KANCELÁŘ	21,3
	VÝTAHY	V1	NOVÝ VÝTAH, SEVERNÍ KŘÍDLO	
		V2	NOVÝ VÝTAH, CENTRÁLNÍ ČÁST	
		V3	NOVÝ VÝTAH, JIŽNÍ VĚŽ	
G	PERÓN	P1	PŘÍSTŘEŠEK - JIŽNÍ PŘÍSTAVEK	11,6
		P2	PŘÍSTŘEŠEK - JIŽNÍ PŘÍSTAVEK	25,3

LEGENDA:

- silový kabel 3x400V
- silový kabel 230V
- osvětlovací okruhy 230V, 400V
- slaboproudé kabely
- společné kabelové trasy
- společná trasa vedená v podlaží 1PP
- Elektroinstalační kanál pro vestavbu přístrojů asymetriky s přepážkou170x70
- Elektroinstalační kanál pro vestavbu přístrojů 210x90 dvoukomorový
- trasy uzemnění

v -50, v 300 — Osová výška trasy, přístroje od úrovně podlahy [mm]

elektrické rozvaděče

Elektrická klimatizační nebo jiný podobný TZB spotřebič jednotka vnitřní - dodávka jiné profese

RMR112.1 / RMR116 — Rozvaděč MaR pro napájení a řízení sytematického celku TZB - vzájemné propojení datovou kominkací s IP adresami strukturovanou kabeláží

PJ142 — Rozvaděč MaR pro napájení a řízení subceleku celku TZB nebo pro komunikační rozhraní- vzájemné propojení datovou kominkací s IP adresami strukturovanou kabeláží

Prostorová jednotka s čidlem teploty pro řízení klimatizačních jednotek a větrání v místnosti - datově napojena na lokálně příslušný rozvaděč MaR sběrnicí KNX

Změna:	Název změny:	Datum:	Provedl:	Podpis:

Investor:

SPRÁVA ŽELEZNIČNÍ DOPRAVNÍ CESTY, s. o.
sídlem Dlážděná 1003 / 7
Praha 1, 186 00 Nové Město

SŽDC s.o.
Stavební správa západ
Sokolovská 278 / 1955
190 00 Praha 9

SAGASTA s.r.o.
Novodvorská 1010 / 14, 142 00 Praha 4 - Lhotka

A 8000
ATELIER 8000 spol. s r.o.
Radniční 7, 370 01 České Budějovice

METROPROJEKT Praha a.s.
nám. I. P. Pavlova 1786/2

generální ředitel: Ing. David Krása
tel.: +420 296 154 105
www.metroprojekt.cz
info@metroprojekt.cz

METROPROJEKT

Soupisa číslo:

Hlavní inženýr projektu: Ing. arch. Hana Vermachová
Podpis:
tel.: +420 296 154 303
Stupeň: D P D P S

Název a účel díla:
Rekonstrukce výpravní budovy v žst. České Budějovice hl. n.
Dokumentace pro provedení stavby

Zpracovatelský útvar:
SAGASTA s.r.o.
Novodvorská 1010/14, Praha 4
tel.: +420 211 111 111
Podpis:
Ing. Emil ŠPAČEK

Název části díla:
Technologická část
Měření a regulace MaR
D
D.4.3.2

Odpovědný projektant: Ing. Miloslav KŮRKA
Podpis:
Vypracoval: Ing. Miloslav KŮRKA
Podpis:

Název dokumentu:
Půdorys 2.NP - L

Změna: -

Číslo výk.: 012L

Skart. znak: V20/2040
Datum: 10 / 2019
Počet listů: 7A4
Měřítko: 1:100

IČD : 17 7241 005 04 04 03