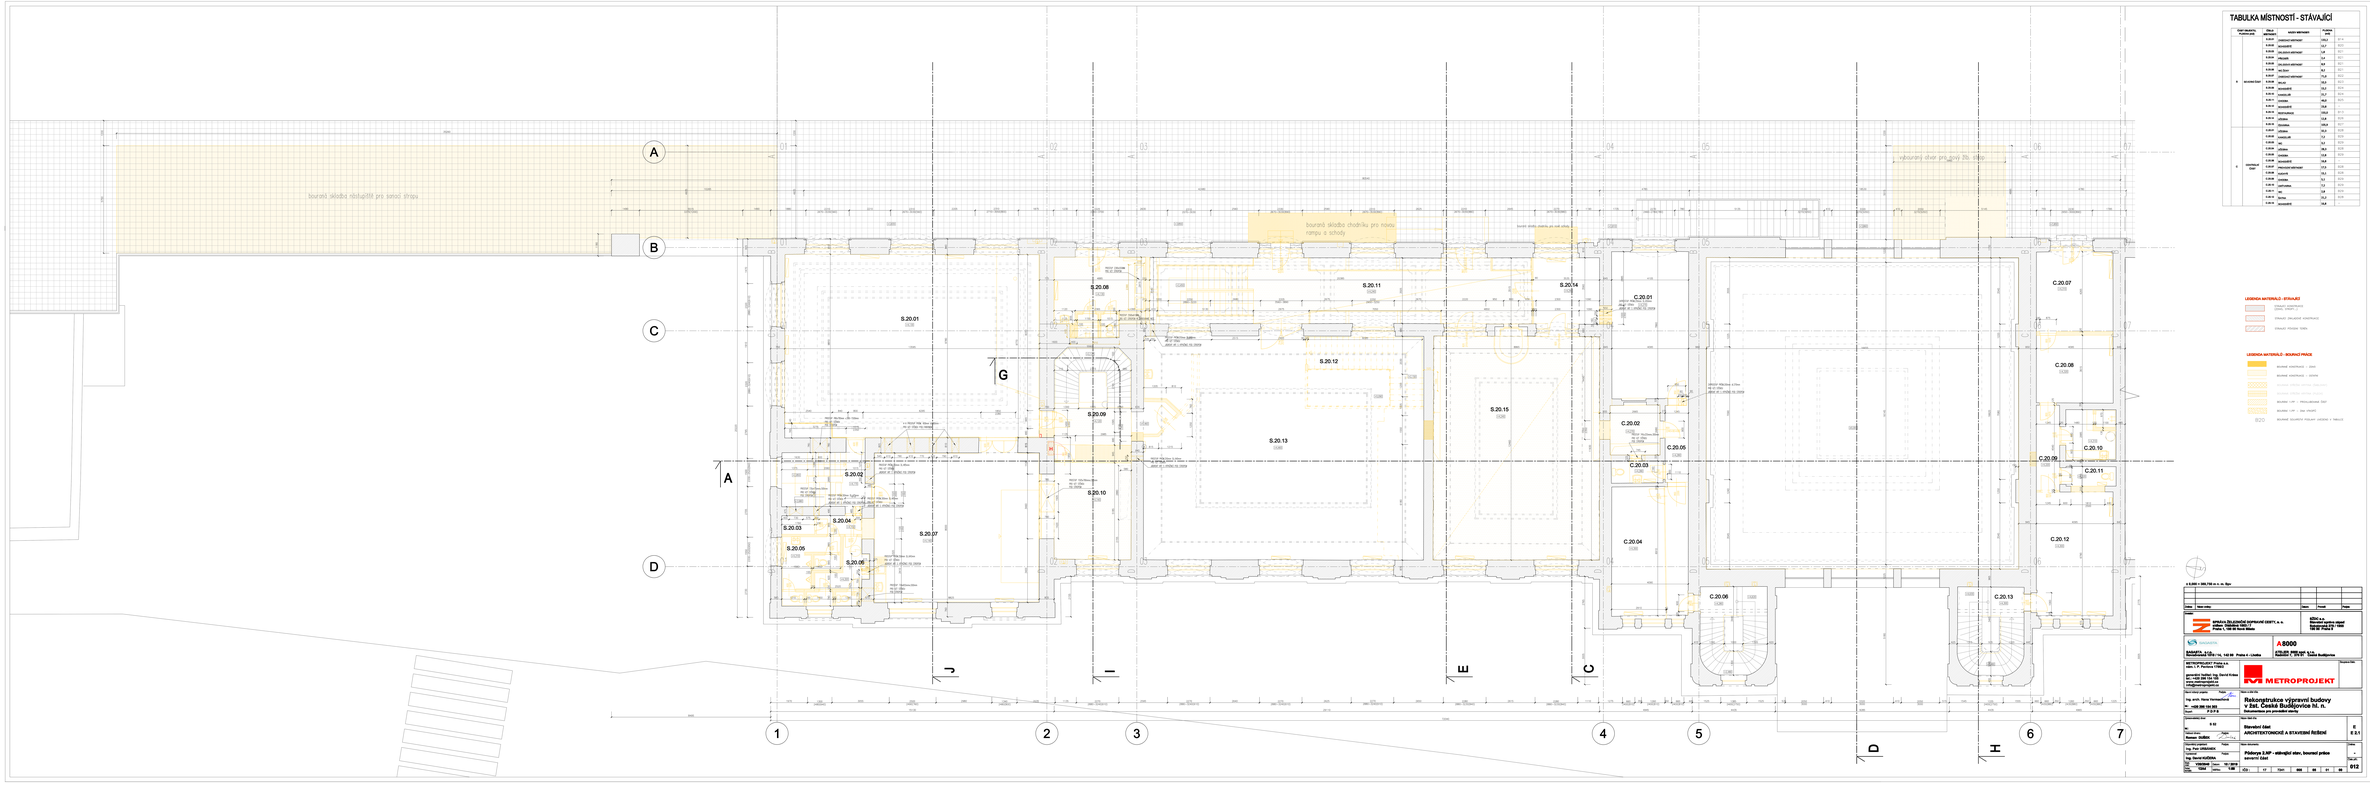

TABULKA MÍSTNOSTÍ - STÁVAJÍCÍ

Část budovy, Podlaží	Číslo místnosti	Název místnosti	Plocha podlahy
A Severní část	0.20.01	CHODBA NÁSTUPNÍ	109,5	M10
	0.20.02	SCHODIŠTĚ	13,7	M20
	0.20.03	ZÁLOBOVÁ NÁSTUPNÍ	1,4	M21
	0.20.04	PŘEDSÍŇ	3,4	M21
	0.20.05	ZÁLOBOVÁ NÁSTUPNÍ	8,4	M21
	0.20.06	VÝTAH	2,1	M22
	0.20.07	CHODBA NÁSTUPNÍ	74,4	M10
	0.20.08	ZÁZEMÍ	18,5	M10
	0.20.09	SCHODIŠTĚ	13,7	M20
	0.20.10	CHODBA	14,7	M10
	0.20.11	CHODBA	48,5	M10
	0.20.12	SCHODIŠTĚ	13,4	M20
	0.20.13	PŘÍSTAVBA VÝTAH	2,1	M22
	0.20.14	CHODBA	3,4	M10
	0.20.15	CHODBA	4,8	M10
A Východní část	0.20.01	VÝŠKA	16,9	M10
	0.20.02	CHODBA	7,4	M10
	0.20.03	WC	3,7	M10
	0.20.04	VÝŠKA	36,5	M10
	0.20.05	CHODBA	13,9	M10
	0.20.06	SCHODIŠTĚ	13,7	M20
	0.20.07	PŘÍSTAVBA VÝTAH	2,2	M22
	0.20.08	VÝŠKA	16,1	M10
	0.20.09	CHODBA	5,1	M10
	0.20.10	VESTIBUL	7,2	M10
	0.20.11	WC	1,8	M10
	0.20.12	SCHA	75,2	M10
	0.20.13	SCHODIŠTĚ	19,8	M20

LEGENDA MATERIÁLŮ - STÁVAJÍCÍ

- STÁVAJÍCÍ KONSTRUKCE (ŽELEZOBETON)
- STÁVAJÍCÍ ZDIVO KAMENNÉ
- STÁVAJÍCÍ PŘÍČKOVÉ ZDIVO

LEGENDA MATERIÁLŮ - BOURACÍ PRÁCE

- BOURANÉ KONSTRUKCE – ŽELEZOBETON
- BOURANÉ KONSTRUKCE – ZDIVO
- BOURANÉ KONSTRUKCE PŘÍČKOVÉ ZDIVO
- BOURANÉ ČÁSTI – PODLAHOVÉ SKLADBY
- BOURANÉ ČÁSTI – OSTATNÍ PRVKY
- B020 BOURANÉ ZÁSAHOVÉ PŘEKLADY LOKÁLNÍ V TABULCE

+ 0,000 = 395,750 m. n. m. Bpv

Změna	Popis změny	Datum	Formát	Počet
Investor				

správa železniční infrastruktury (SŽDC), s. o.
oblastní ředitelství Ústí nad Labem
Resslova 5, 400 03 Ústí nad Labem

SŽDC s.o.
Stavební správa východ
Hradecká 1405/4
708 00 Ostrava-Poruba

A8000
STAVBA ČÍSLO 5.13.
Modernizace trati Ústí n.L. - Děčín

SAMARITA, s.r.o.
Rezidenční 1078 / 1c, 140 00 Praha 4 - Lhotka

METROPROJEKT Praha a.s.
odd. I. P. Pavlova 1786/3

generální ředitel: Ing. David Kraus
tel.: +420 296 555 111
www.metroprojekt.cz
info.metroprojekt@metroprojekt.cz

METROPROJEKT

Hlavní inženýr projektu: Ing. arch. Hana Vermelová
tel.: +420 296 555 555
Email: [redacted]

Stupeň PD: P ST R

Zodpovědný řešitel: Ing. Pavel ANDRES
Projektant: Ing. Denis KUŽDA
Kreslil: Denis KUŽDA
Datum: 10/2024
Měřítko: 1:50

Název stavby: **Rekonstrukce výpravní budovy v žst. České Budějovice hl. n.**
Dokumentace pro provádění stavby

Název části PD: **Stavební část**
ARCHITEKTONICKÉ A STAVEBNĚ ŘEŠENÉ

Název výkresu: **Půdorys 2.NP - vánoční stav, bourací práce severní část**

Číslo: **B12**