


Situace širších vztahů - úsek Vinařice

M 1:1000

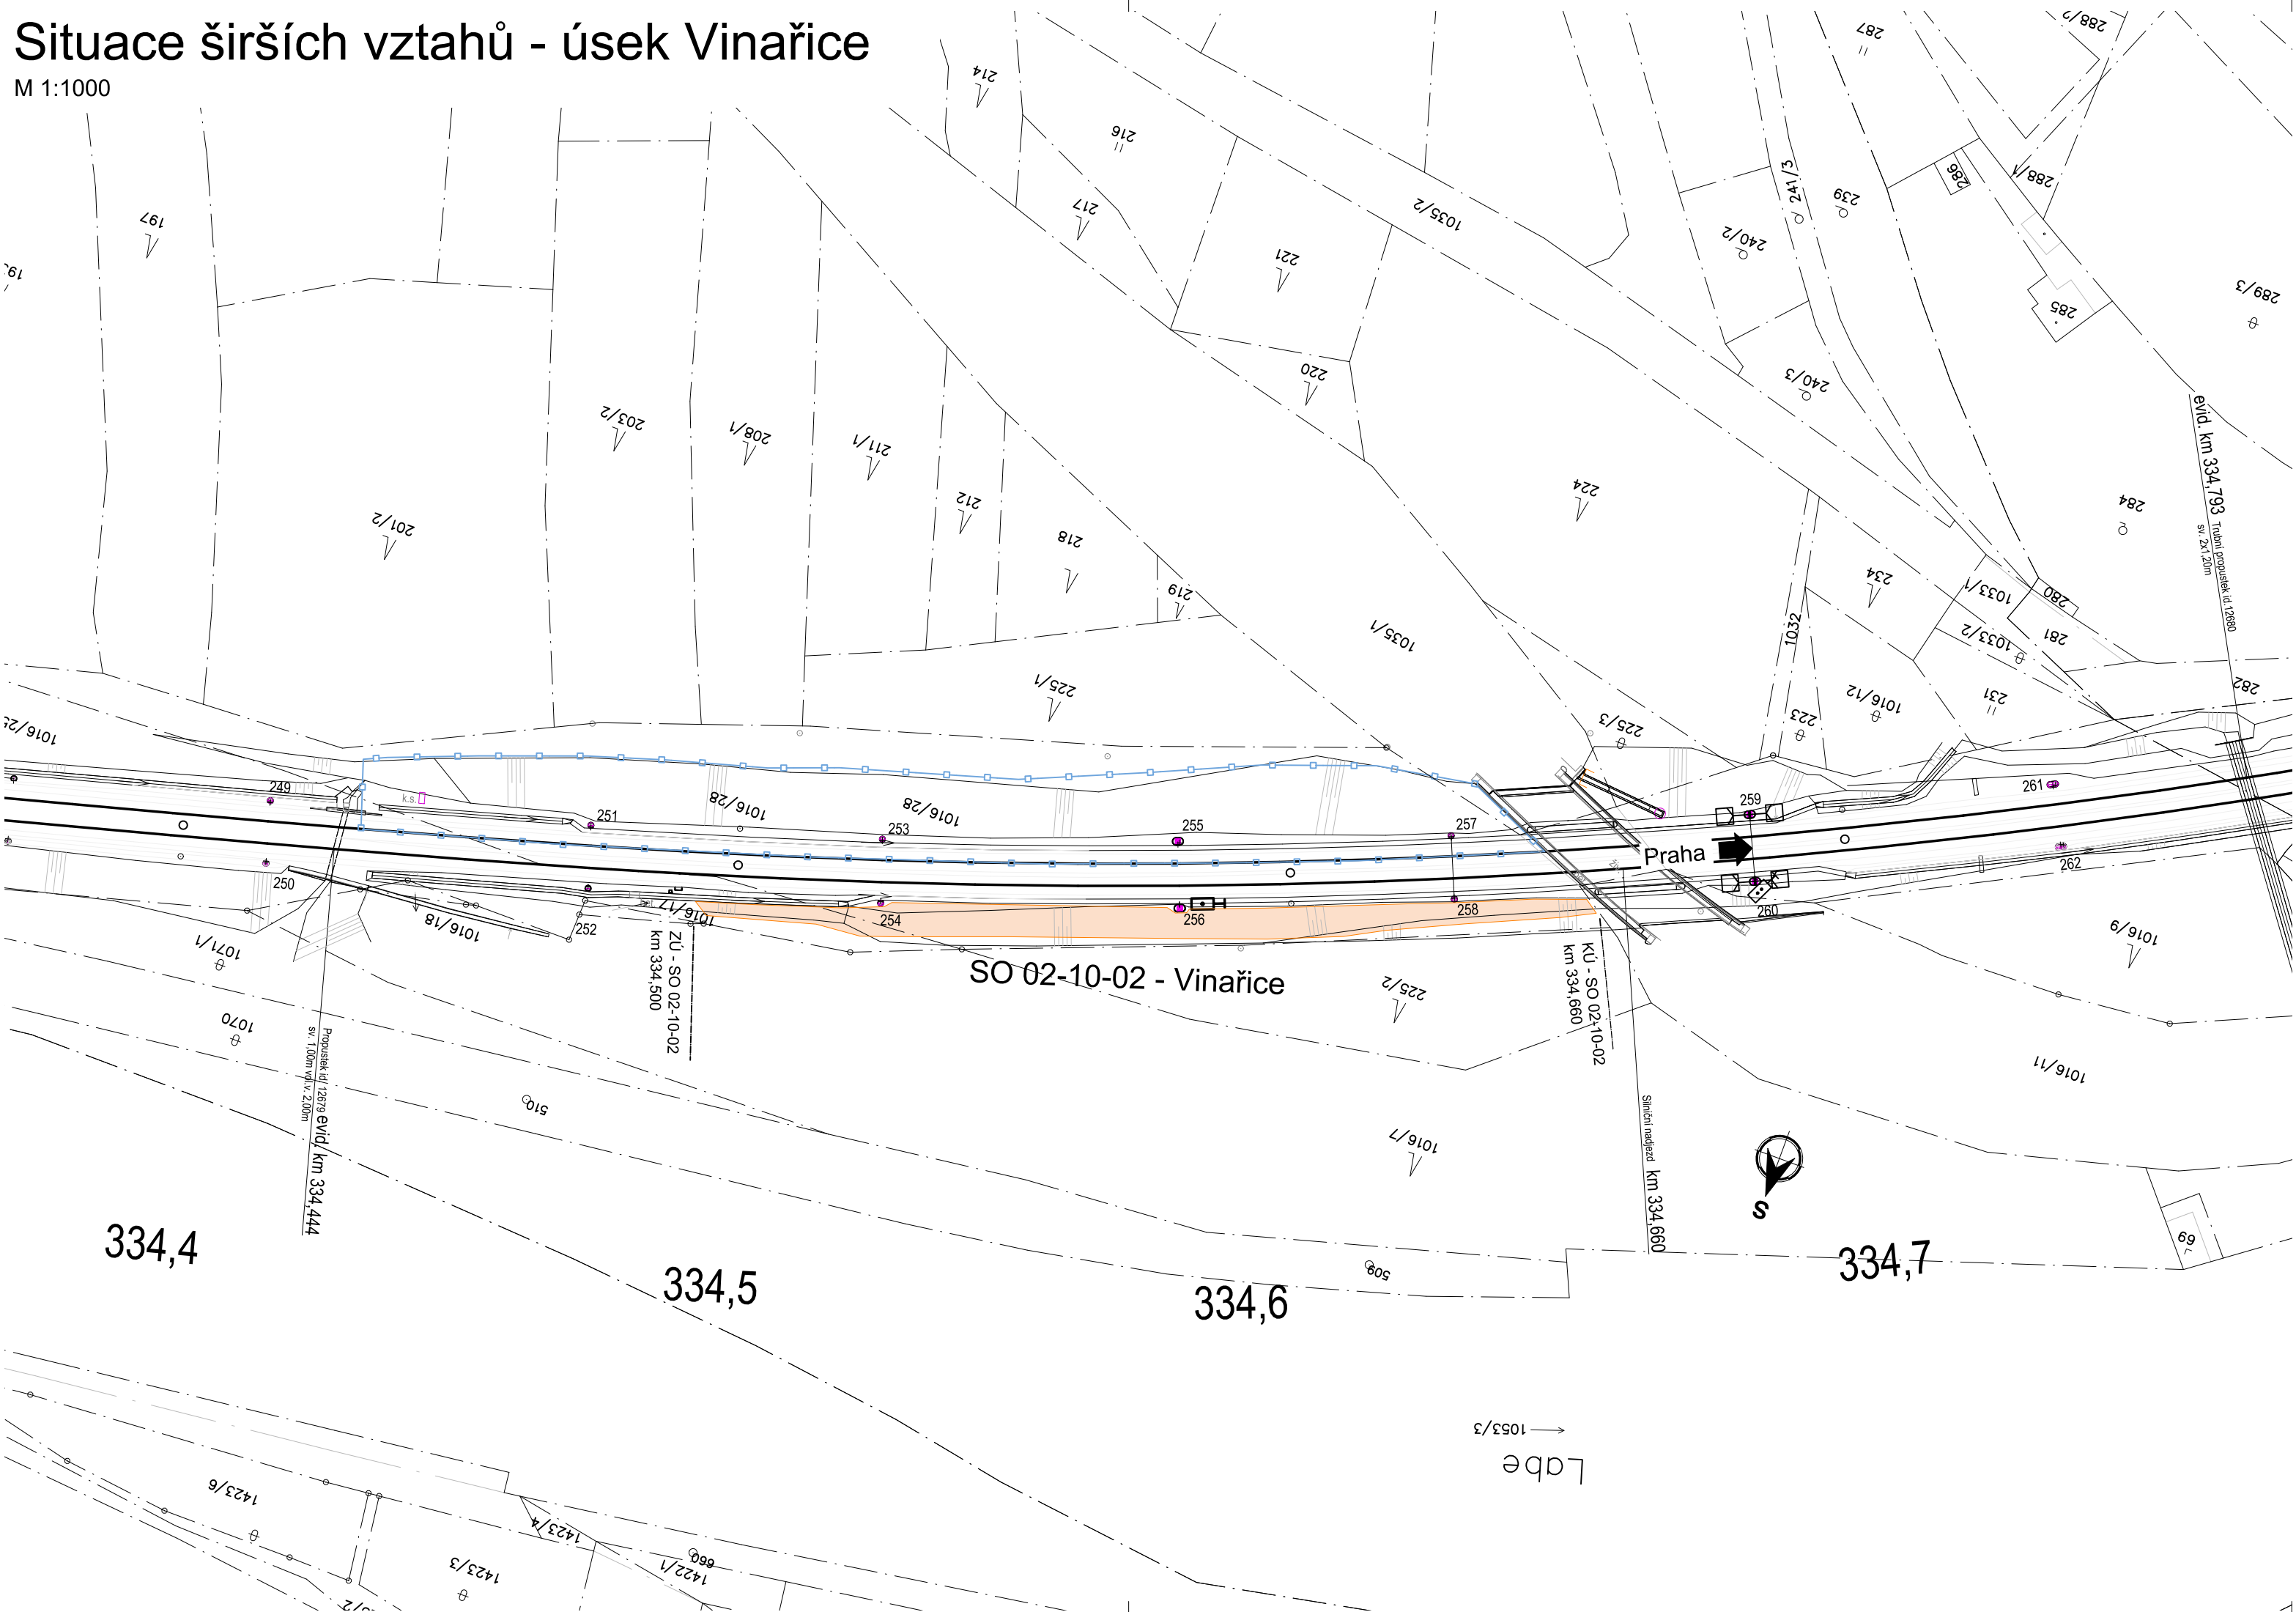

LEGENDA:

- Plocha skalního svahu dotčená základním sanačním zásahem
- Obvod stavby
- Hranice katastru nemovitostí


POZEMKY PŘÍMO DOTČENÉ STAVBOU			
pozemek par. č.	katastrální území	celková plocha pozemku dle KN	majitel dle katastru nemovitostí
		m²	
1016/28	Kojice	9 616	Správa železniční dopravní cesty, s.o.



SŽDC

Investor:

Správa železniční dopravní cesty, státní organizace
Dlážděná 1003/7
110 00 Praha 1

Vypracoval: Ing. Stanislav Štábl		Zodp. projektant: Ing. Stanislav Štábl	Kontroloval: Ing. Miroslav Rykl	
Kraj: Pardubický		Traťový úsek/Obec: Řečany n/Labem – Záboří n/Labem		
Investor SŽDC s.o.; Dlážděná 1003/7; 110 Praha 1				
Akce: ZVÝŠENÍ STABILITY SKALNÍCH MASÍVŮ V KM 333,500 – 335,340 V ÚSEKU ŘEČANY NAD LABEM – ZÁBOŘÍ NAD LABEM, 2. KOLEJ				
Objekt: SO 02-10-02 – Vinařice – km 334,500 – 334,660				
Část: Železniční spodek – sanace skalních svahů				Č. kopie
Změna				
Měřítko 1 : 1000				Č. výkresu 2
Část dokumentace C.2.				
Obsah dokumentace: SITUACE ŠIRŠÍCH VZTAHŮ – ÚSEK VINAŘICE				

POUŽITÍ DOKUMENTACE SE ŘÍDÍ PŘÍSLUŠNOU SMLOUVOU O DÍLO. KOPÍROVÁNÍ A ROZŠÍŘOVÁNÍ POUZE PO PÍSEMNÉM SOUHLASU ZPRACOVATELE ČÁSTI.