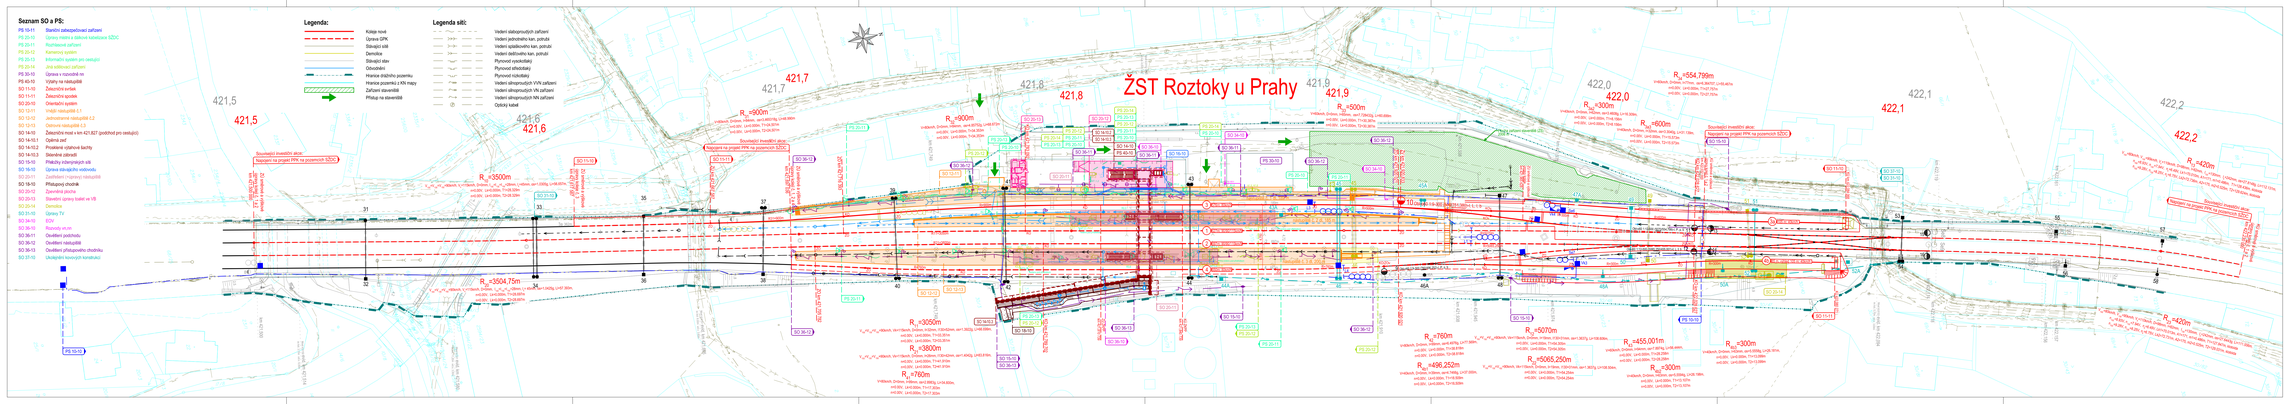
Seznam SO a PS:
PS 10-11 Staniční zabezpečovací zařízení
PS 21-51 Úpravy trakčních a sdělovacích kabelových SZDC
PS 23-01 Rozhlasové zařízení
PS 23-12 Kamerový systém
PS 23-13 Informační systém pro cestující
PS 23-14 Jiná sdělovací zařízení
PS 35-10 Úprava v rozvodně no
PS 45-10 Výměny na nástupištích
SO 11-10 Železniční svršek
SO 11-11 Železniční spodek
SO 20-10 Orientační systém
SO 12-01 Hrubý násypník 1:1
SO 12-12 Jednostranné násypníkové L2
SO 12-13 Obecný násypníkové L3
SO 14-10 Železniční most v km 421,827 (podchod pro cestující)
SO 14-10.1 Opěrná zeď
SO 14-10.2 Protiběžný zděnové šachty
SO 14-10.3 Skleněné zábradlí
SO 15-10 Přeložky zdemontovaných sítí
SO 16-10 Úprava stávajícího vodovodu
SO 17-01 Zavěšených trubních nástupišť
SO 19-10 Přístupový chodník
SO 20-01 Zpevněné plochy
SO 20-03 Stavební úpravy budek ve VŠ
SO 20-14 Oplocení
SO 21-10 Úpravy TV
SO 34-10 EDV
SO 36-10 Rozvody vn-nn
SO 36-11 Osvětlení podchodu
SO 36-12 Osvětlení nástupišť
SO 36-13 Osvětlení přístupového chodníku
SO 37-10 Ukotvujících konzolových konstrukcí
Legenda:
Kolejo nové
Úprava DPK
Stávající sítě
Demolice
Stávající stav
Odvodnění
Hranice drážního pozemku
Hranice pozemků v KN mapy
Zařízení stavenitelů
Přístup na staveniště
Legenda sítí:
Vedení silnoproudých zařízení
Vedení jednotného kan. potrubí
Vedení splaškového kan. potrubí
Vedení dešťového kan. potrubí
Plynovod vysokotlaký
Plynovod středotlaký
Plynovod nízkotlaký
Vedení silnoproudých VVN zařízení
Vedení silnoproudých VN zařízení
Vedení silnoproudých NN zařízení
Ostatní kabel
ŽST Roztoky u Prahy
Soustavný investiční úkol
Nástupiště na projekt PPK na pozemních SZDC
R=3500m
R=900m
R=3050m
R=760m
R=554,799m
R=300m
R=600m
R=5070m
R=5065,250m
R=455,001m
R=420m
R=496,252m
421,5
421,6
421,7
421,8
421,9
422,0
422,1
422,2
Společnost
PRODEX-VALBEK
PRODEX
V Olšinách 2330/75, 100 00 Praha 10
Valbek
Číslo soupravy
1. Dokumentace ke společnému řízení/vstl. - zapracování připomínek 05/2019
Č. změny Základní změny Datum Podpis
Investor
Správa železniční dopravní cesty, státní organizace
Dlážděná 1003/7,
110 00 Praha 1 - Nové Město
Odpov. projektant stavby Ing. Petr Lelovský, Ing. Jana Borovičová
Odpov. projektant PS, SO, části Dle jednotlivých SO/PS
Vypracoval Ing. Jana Borovičová
Technická kontrola Ing. Petr Lelovský
PRODEX spol. s r.o., organizační složka
V Olšinách 2330/75, 100 00 Praha 10
Tel.: +420 271 001 111
e-mail: info@prodexvv.cz
Zak. číslo zhotov.: 1172124010
Zajištění bezbariérového přístupu na nástupiště v ŽST Roztoky u Prahy
J. Dokumentace pro registr infrastruktury
Datum 08/2019
Stupeň PDPS
Měřítko 1:500
Část
Přehledná situace stavby
Příloha
J.1 1