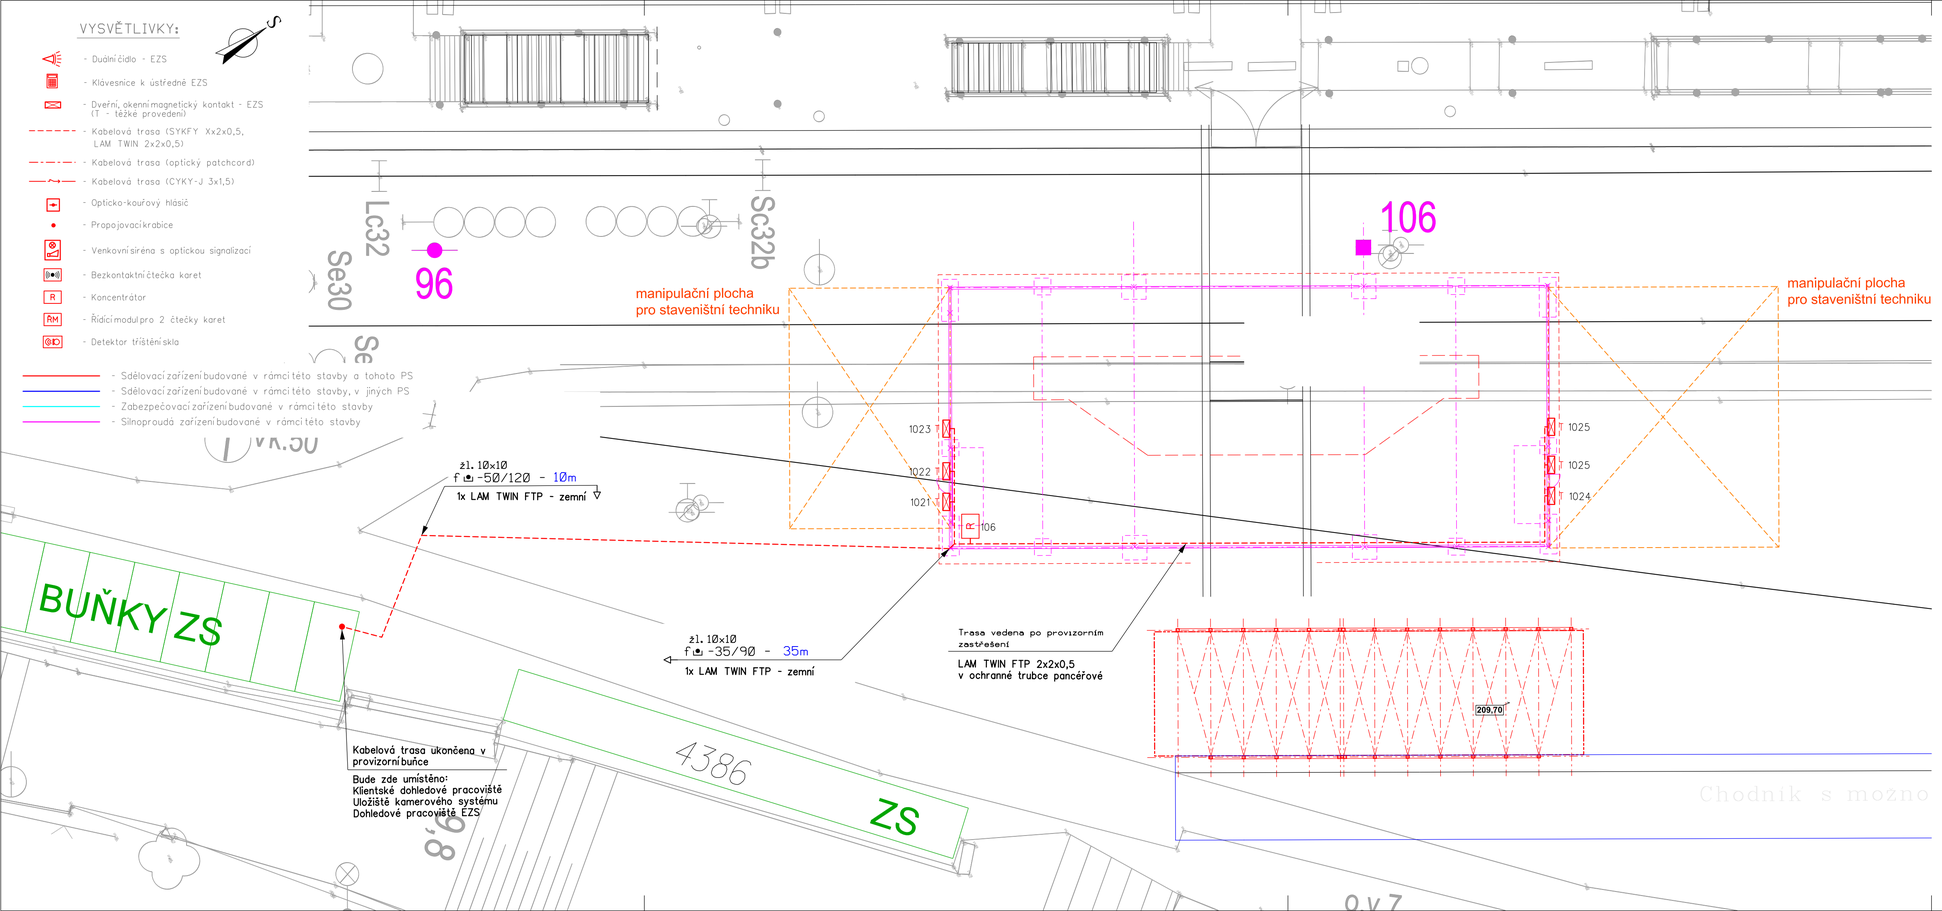


Stavba „Prodloužení podchodů v žst. Praha hl.n. " je spolufinancováno Evropskou unií z programu OPD 2

AKTUALIZACE 10_2019
DOKUMENTACE PRO VÝBĚR ZHOTOVITELE

VÝŠKOVÝ SYSTÉM Bpv — SOUŘADNICOVÝ SYSTÉM S-JTSK

Číslo změny:	Obsah změny:	Datum změny:
01	-	-
02	-	-
03	-	-

Objednatel:
Správa železniční dopravní cesty, s.o.
Sokolovská 278/1955
190 00 Praha 9 - Libeň

Generální projektant:
SUDOP PRAHA a.s.
Olšanská 1a, 130 80 Praha 3
tel.: +420 267 094 111
fax: +420 224 230 316
e-mail: praha@sudop.cz

Hlavní inženýr projektu: ING. JAROSLAVA ŠUDOVÁ
Garant profese: ING. MARTIN ŠTROF

Středisko: ELEKTROTECHNIKY, TRAKCE, SDĚLOVACÍ A ZABEZPEČOVACÍ TECHNIKY

Vedoucí střediska:	Odpovědný projektant SO, IO, PS:	Vypracoval:	Kontroloval:
ING. MARTIN RAIBR	ING. MICHAL DROZD	ING. MICHAL DROZD	ING. PETR POUPA

Název akce:
PRODLOUŽENÍ PODCHODŮ V ŽST. PRAHA HL.N.
ETAPA 1A - PRODLOUŽENÍ SEVERNÍHO PODCHODU

Číslo smlouvy: 16 412 206
Projektový stupeň: DVZ

Část:
PS 232.1A - KAMEROVÝ SYSTÉM

Datum: 11/2018
Číslo části: D.2.3

Název přílohy:
PROVIZORNÍ ZASTŘEŠENÍ - SITUACE KABELOVÝCH TRAS A ROZMÍSTĚNÍ PRVKŮ EZS

Měřítko: 1:200
Počet formátů: 4 A4
Číslo přílohy: **5.2**

DOKUMENT LZE UŽÍVAT POUZE VE SMYSLU PŘÍSLUŠNÉ SMLOUVY O DÍLO, ZÁKONA JEHO ČÁST NEMŮŽE BÝT DLE ZÁKONA č.121/2000 Sb, KOPÍROVÁNA NEBO JINÝM ZPŮSOBEM ROZŠIŘOVÁNA BEZ SOUHLASU SUDOP PRAHA a.s.