SO 02-34-07 ŽST Pardubice hl. n., železniční most v km 92,388 přes ulici Jana Palacha

VÝKRES TVARU - OPĚRA PROVIZORIA OPP2

POHLED E-E
M 1:50

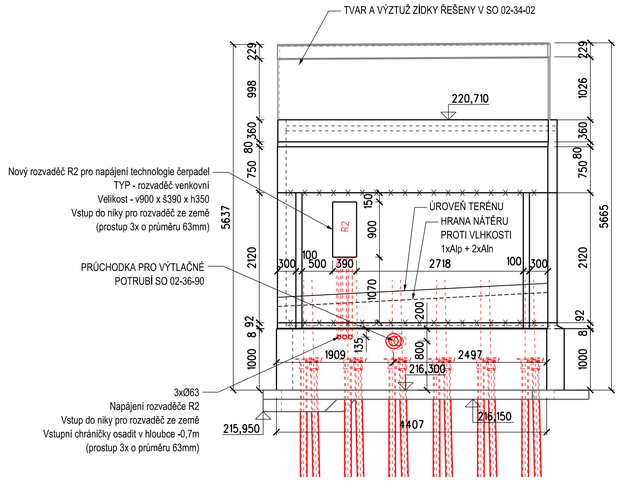

PŮDORYS M 1:50

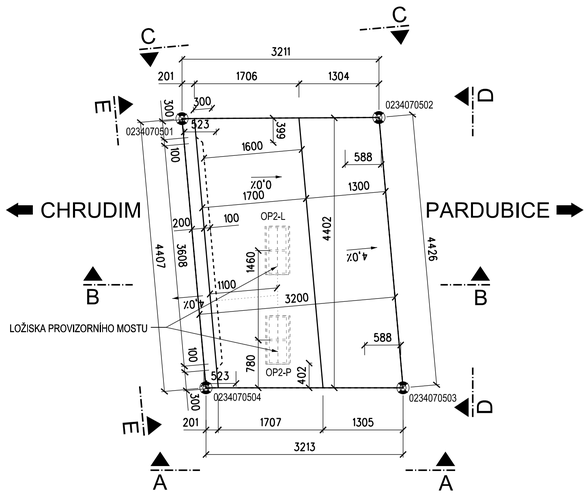

POHLED D-D
M 1:50

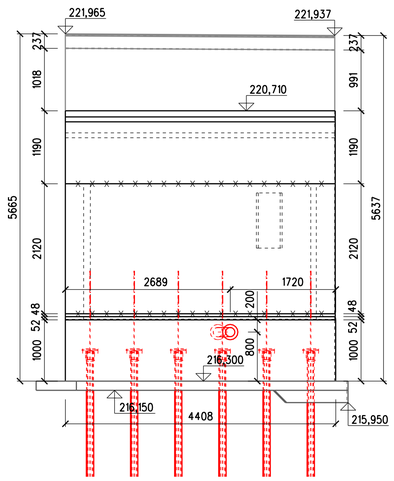

AXONOMETRICKÝ POHLED

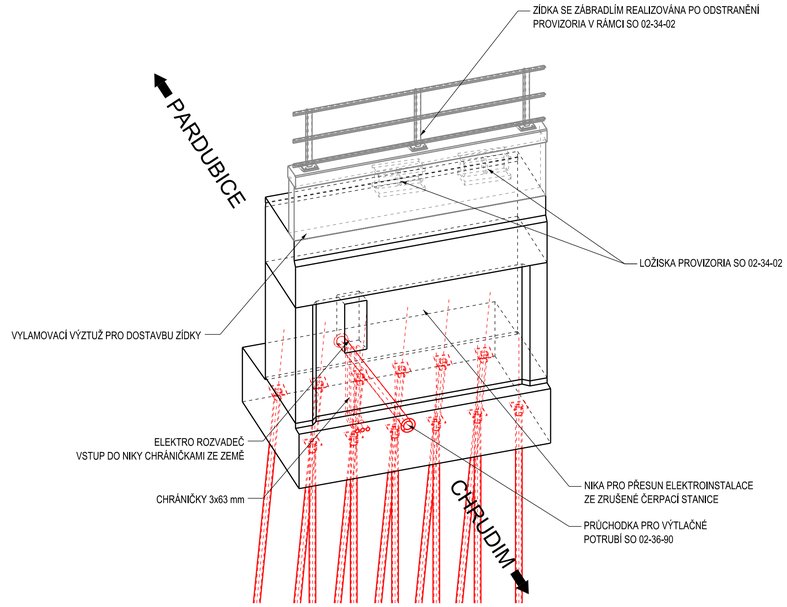

POHLED C-C
M 1:50

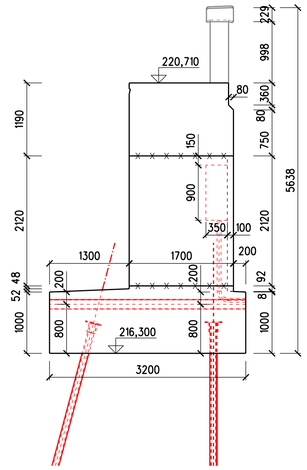

POHLED A-A
M 1:50

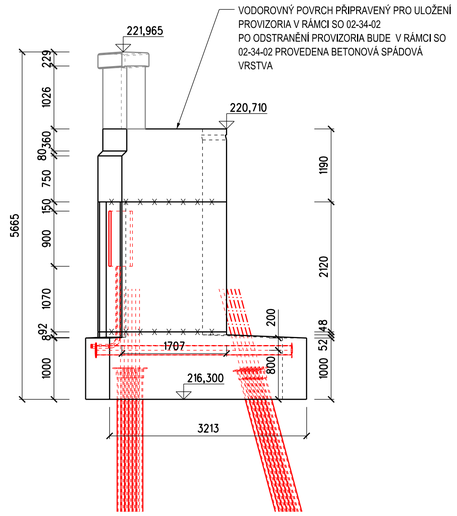

ŘEZ B-B
M 1:50

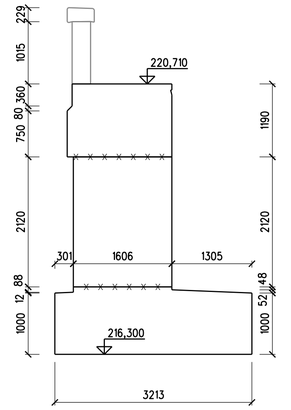

AXONOMETRIE PRŮCHODKA

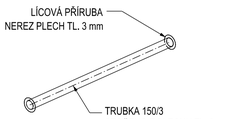

TABULKA VYTYČOVANÝCH BODŮ

glob. č. bodu:	poř.	Ozn.	souřadnice y	souřadnice x	souřadnice z	poznámka
0234070501	001	OPP2-001	647803.279	1061480.623	216.300	ROH ZÁKLADU
0234070502	002	OPP2-002	647806.459	1061480.173	216.300	ROH ZÁKLADU
0234070503	003	OPP2-003	647806.204	1061475.755	216.300	ROH ZÁKLADU
0234070504	004	OPP2-004	647803.026	1061476.223	216.300	ROH ZÁKLADU

POZNÁMKY

NEKÓTOVANÁ ZKOSENÍ HRAN 20x20 mm

DO BEDNĚNÍ VLOŽIT:
- VYLAMOVACÍ VÝZTUŽ 2xØ12 a 150 mm PRO NAPOJENÍ ZÍDKY SO 02-34-02 PO ODSTRANĚNÍ PROVIZORIA
- CHRÁNIČKY PRO KABELOVÉ VEDENÍ ELEKTROINSTALACE
- KRABICE ROZVADĚČE SO 02-36-11
- PRŮCHODKU PRO PŘELOŽENÉ VÝTLAČNÉ POTRUBÍ SO 02-36-90, NEREZ 40 kg

PŘESUN ELEKTROINSTALACE ZE ZRUŠENÉ ČERPACÍ STANICE JE ŘEŠEN V SO 02-36-11

PŘED ZAČÁTKEM VYZTUŽOVÁNÍ TÉTO OPĚRU JE NUTNÉ VYPRACOVAT VTD UMÍSTĚNÍ CHRÁNIČKY A VELIKOSTI SKŘÍNĚ PRO ELEKTRO Z SO 02-36-11, VTD MUSÍ BÝT PŘEDLOŽENA KE SCHVÁLENÍ PROJEKTANTOVI PRO PŘÍPADNOU ÚPRAVU VÝKRESU VÝZTUŽE.

NIKA PRO ELEKTRO BUDE OPATŘENA UZAMYKATELNÝMI OCELOVÝMI DVEŘMI

VŠECHNY ZASYPANÉ ČÁSTI KONSTRUKCÍ NA STYKU SE ZEMINOU BUDOU DO VÝŠKY 0,15 m POD UPRAVENÝ TERÉN CHRÁNĚNY NÁTĚREM PROTI ZEMNÍ VLHKOSTI, ROZSAH NÁTĚRŮ NA LÍCI OPĚRY ZAZNAČEN V TOMTO VÝKRESU, SKLADBA A DALŠÍ VIZ PROJEKT IZOLACÍ

ULOŽENÍ MOSTNÍHO PROVIZORIA, VÝŠKOVÁ REKTIFIKACE A ZAJIŠTĚNÍ PRO PŘENOS VODOROVNÝCH SIL JE ŘEŠENO V SO 02-34-02

PŘESNÁ POLOHA PŘEKLÁDÁNEHO VÝTLAČNÉHO POTRUBÍ VYCHÁZEJÍCÍ ZE ZJIŠTĚNÉ STÁVAJÍCÍ POLOHY PODZEMNÍHO POTRUBÍ BUDE KOORDINOVÁNA SE ZHOTOVITELEM SO 02-36-90 HNED PO PROVEDENÍ VÝKOPOVÝCH PRACÍ, TAK ABY BYLO MOŽNÉ PŘÍPADNĚ UPRAVIT VÝZTUŽ DŘÍKU

VÝŠKOVÝ SYSTÉM Bpv.

SOUŘADNICOVÝ SYSTÉM S-JTSK.

KUBATURY:

OPĚRA PROVIZORIA OPP2 38,8x1,05 (REZERVA) = 40,74 m³
[Z TOHO ZÁKLAD = 15,75 m³; DŘÍK 15,75 m³; ÚLOŽNÝ PRAH 9,24 m³]

PŮDORYS PRŮCHODKY
M 1:15

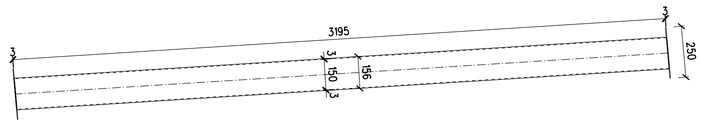

BETONY: DLE TKP SSD KAP.18, ČSN EN 206+A1 A ČSN EN 73 2404

ZÁKLAD OPĚRY	C 30/37 - XA1, XF1(F.1.2) - Cl 0,40 - Dmax22 - S3 max. průsak 20 mm dle ČSN EN 12390-8
DŘÍK OPĚRY	C 30/37 - XD3, XF4(F.1.2) - Cl 0,40 - Dmax22 - S3 max. průsak 20 mm dle ČSN EN 12390-8
ÚLOŽNÝ PRAH	C 30/37 - XD1, XF2(F.1.2) - Cl 0,40 - Dmax22 - S3 max. průsak 20 mm dle ČSN EN 12390-8

Spolufinancováno Nástrojem Evropské unie pro propojení Evropy

Projekt „Modernizace železničního uzlu Pardubice"
je spolufinancovaný Evropskou unií z programu Nástroj Evropské unie pro propojení Evropy (CEF).
Za tuto publikaci odpovídá pouze její autor. Evropská unie nenese odpovědnost za jakékoli využití informací v ní obsažených.

SO 02-34-07
ČÁST D.2.1.4

PO PŘIPOMÍNKÁCH 06/2019

VÝŠKOVÝ SYSTÉM Bpv SOUŘADNICOVÝ SYSTÉM S-JTSK

Číslo změny:	Obsah změny:	Datum změny:
01	VYPOŘÁDÁNÍ DOTAZŮ ZHOTOVITELŮ	3/2020
02	VYPOŘÁDÁNÍ DOTAZŮ ZHOTOVITELŮ II	3/2020
03	-	-

Objednatel: SŽDC
Správa železniční dopravní cesty, státní organizace
Dlážděná 1003/7, 110 00 Praha 1
Stavební správa východ
Nerudova 1, 772 58 Olomouc

Zhotovitel: Účastníci Společnosti "SP+SEU_Uzel Pardubice_P"
SUDOP PRAHA SUDOP EU

Správce: SUDOP PRAHA
SUDOP PRAHA a.s.
Olšanská 1a, 130 80 Praha 3
tel.: +420 267 094 111
e-mail: praha@sudop.cz
Vedoucí týmu: ING. DANIEL FILIP
Asistent vedoucího týmu: ING. MONIKA POSPÍCHALOVÁ
Specialista profese: ING. JIŘÍ JIRÁSKO

Středisko: PROJEKTOVÉ STŘEDISKO HRADEC KRÁLOVÉ
Vedoucí střediska: ING. PAVEL HORÁČEK
Odpovědný projektant SO, IO, PS: ING. VÍT PRÁŠEK
Vypracoval: ING. VÍT PRÁŠEK
Kontroloval: ING. JIŘÍ JIRÁSKO

Název akce: **MODERNIZACE ŽELEZNIČNÍHO UZLU PARDUBICE**

Číslo smlouvy: 18-131.250
Projektový stupeň: DSP + PDPS

Část: MOSTY, PROPUSTKY, ZDI
SO 02-34-07 ŽST Pardubice hl. n., železniční most v km 92,388 přes ulici Jana Palacha

Datum: 07/2019
Číslo části: D.2.1.4

Název přílohy: **VÝKRES TVARU - OPĚRA PROVIZORIA OPP2**

Měřítko: 1:50
Počet formátů: 8xA4
Číslo přílohy: **2.4.4**

DOKUMENT LZE UŽÍVAT POUZE VE SMYSLU PŘÍSLUŠNÉ SMLOUVY O DÍLO. ŽÁDNÁ JEHO ČÁST NEMŮŽE BÝT DLE ZÁKONA č.121/2000 Sb. KOPÍROVÁNA NEBO JINÝM ZPŮSOBEM ROZMNOŽOVÁNA BEZ SOUHLASU SUDOP PRAHA a.s.