


**POZNÁMKY:**

- VÝŠKOVÝ SYSTÉM BpV
- POLOHOVÝ SYSTÉM JTSK
- ROZMĚRY JSOU VYNAŠENY Z GEODETICKÉHO ZAMĚŘENÍ
- TLOUŠTKY A DIMENZE SKRYTÝCH KONSTRUKCÍ BYLY ODHADNUTY PŘIP. ODVOZENY Z ARCHIVNÍ DOKUMENTACE.
- DÉLKOVÉ KÓTY JSOU ZAKROUHLĚNY NA 5 mm
- PLOCHY VE STYKU SE ZEMINOU BUDOU OPATŘENY NÁTĚREM PROTI ZEMNÍ VLHKOSTI (NAPŘ. 1xAlp + 2xAln)
- VEŠKERÉ POHLEDY HRANY BUDOU ZKOŠENY LIŠTOU VLOŽENOU DO BEDNĚNÍ (20x20 mm)
- PŘED ZAHÁJENÍM STAVBY ZHOTOVITEL STAVBY ZAJISTÍ VYTČENÍ VŠECH SÍTÍ
- BĚHEM STAVBY JE NUTNÉ DODRŽOVAT PODMÍNKY SPRÁVČÍ SÍTÍ UVEDENÉ V JEJICH VYJÁDRĚNÍCH

**NA VÝKRESU NEMUSÍ BYT ZAKRESLENY VEŠKERÉ INŽENÝRSKÉ SÍTĚ**  
**- NUTNO VŽDY KOORDINOVAT S DOKLADOVOU ČÁSTÍ DOKUMENTACE**

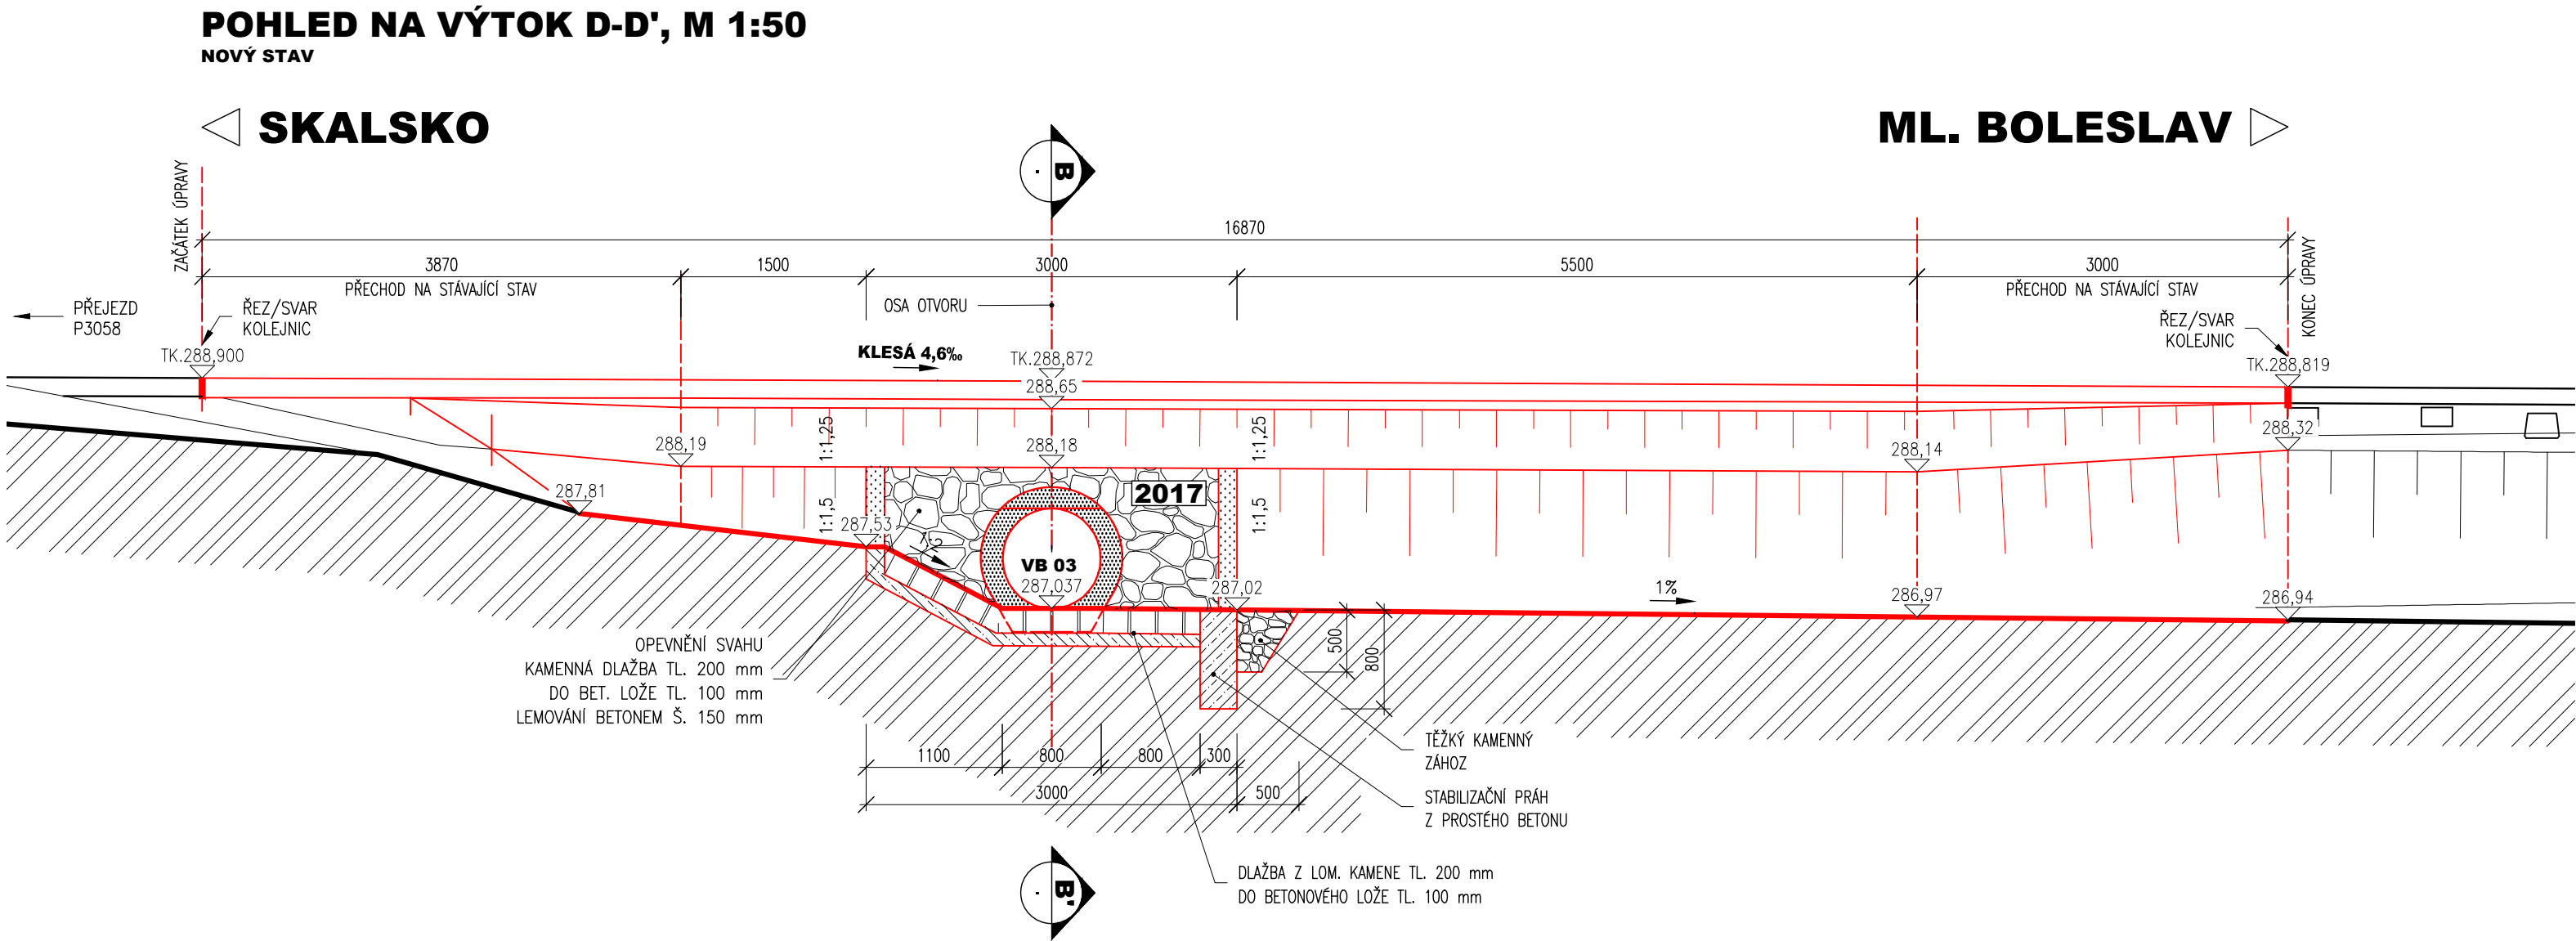

**LEGENDA MATERIÁLU:**

- ŽELEZOBETON (ŘEZ)
- KAMENNÉ OPEVNĚNÍ (POHLED)
- PŮVODNÍ ZEMINA (ŘEZ)
- ŠTĚRKOVÉ LOŽE (ŘEZ)
- BETONOVÉ KONSTRUKCE (POHLED) NENÍ-LI UVEDENO JINAK
- KAMENNÁ DLAŽBA (PŮDORYS)
- PROSTÝ BETON (ŘEZ)
- KAMENNÉ ZDIVO (ŘEZ)
- ZÁSYP VÝKOPU
- ŠTĚRKOPÍSKOVÝ PODSYP/ZÁSYP/OBSYP
- NOVÝ ŽELEZOBETON (ŘEZ)

TÚ 1013 Skalsko - Mladá Boleslav  
DÚ 08 Bukovno - Mladá Boleslav hl.n.

|       |       |       |
|-------|-------|-------|
| 03    |       |       |
| 02    |       |       |
| 01    |       |       |
| ZMĚNA | POPIS | DATUM |

|  |  |
|--|--|
|  | <b>ING. IVAN ŠÍR</b><br>PROJEKTOVÁNÍ DOPRAVNÍCH STAVEB a.s.<br>Haškova 1714/3, 500 02 Hradec Králové, tel.: +420 603 181 473, sir@sirvan.cz, www.sirvan.cz<br>IČ: 287 86 793 |
|--|--|

Objednatel: Správa železniční dopravní cesty, s.o.  
Oblastní ředitelství Praha

**Oprava propustků v km 9,282 a 12,664  
na trati Skalsko - Mladá Boleslav**

■ kraj: Středočeský  
■ MÚ / OU: Mladá Boleslav  
■ stupeň utajení: bez utajení  
■ datum: 07 / 2016  
■ zákazové číslo: 16 098  
■ stupeň PD: Projekt

■ odpovědný projektant stavby: Ing. Ivan Šír  
■ odpovědný projektant objektu: Ing. Jan Fiala  
■ vypracoval: Michal Marek  
■ kontroloval: Ing. Jan Fiala  
■ změna číslo: 00  
■ měřítko: M 1:50

SO 01 - Oprava propustku v km 9,282

NOVÝ STAV - ŘEZY A POHLEDY

E.1.4.1.4