Půdorys přejezdu v km 23,340
Měřítko 1:100

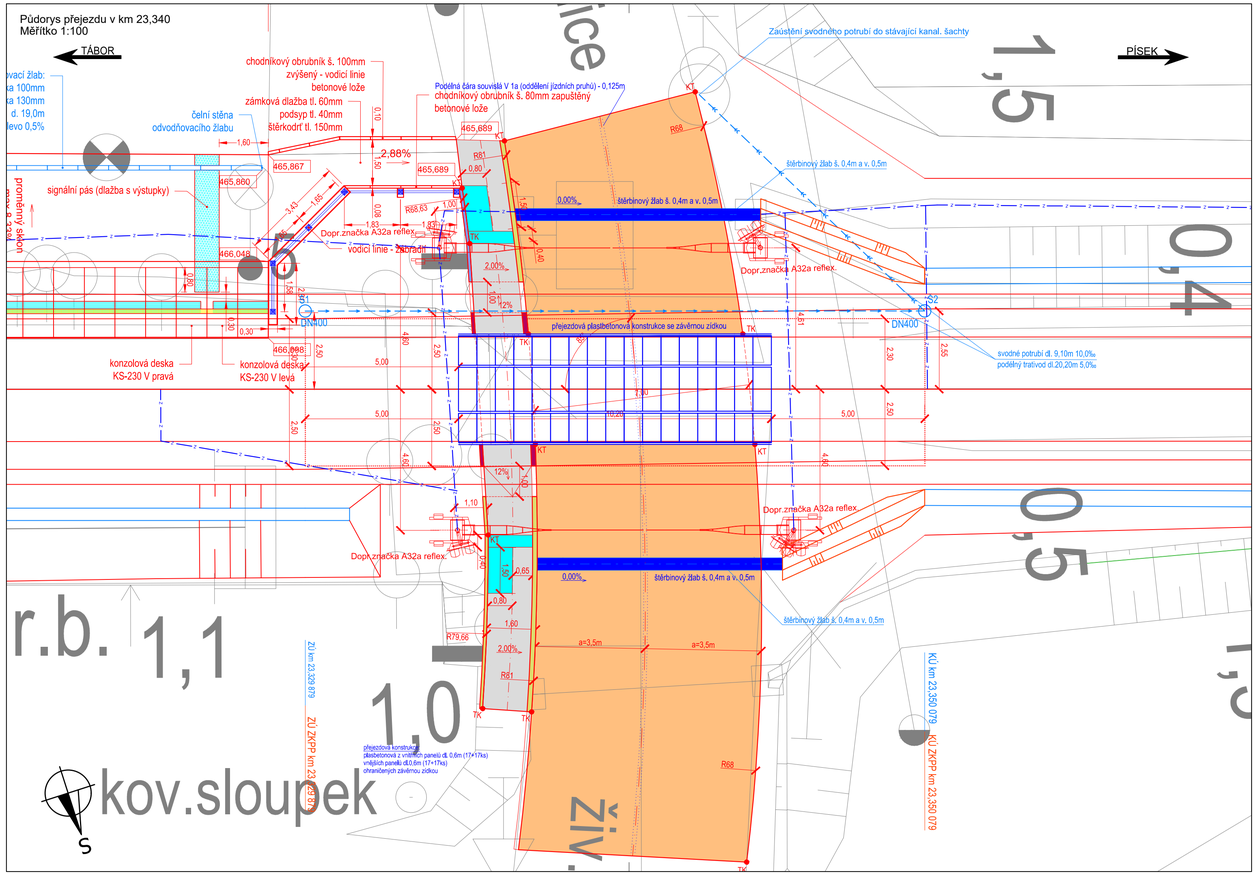

LEGENDA STÁVAJÍCÍ SITUACE:

- STÁVAJÍCÍ KOLEJE
- STÁVAJÍCÍ (STAV) SITUACE

LEGENDA:

- NOVÝ ŽELEZNIČNÍ SVRŠEK A SPODEK
- SMĚROVÁ A VÝŠKOVÁ ÚPRAVA KOLEJE
- NOVÝ STAV, POZEMNÍ KOMUNIKACE, TERÉN
- SANACE TĚLESA ŽELEZNIČNÍHO SPODKU
- PŘEJEZDOVÁ/PŘECHODOVÁ PLASTBETONOVÁ KONSTRUKCE SE ZÁVĚRNOU ZÍDKOU
- RD — NOVÝ STAV: VÝSTRAŽNÍK SE ZÁVOROU, RELÉOVÝ DOMEK, ELEKTRICKÝ ROZVADĚČ

LEGENDA NOVÝCH SÍTÍ:

- SPOLEČNÁ TRASA: KABEL ZABEZPEČOVACÍ A SDĚLOVACÍ SŽDC, S.O., KABEL SILNOPROUDU SŽDC, S.O.
- TRATIVODY
- PŘÍČNÉ A PODÉLNÉ SVODY

LEGENDA PLOCH:

- POZEMNÍ KOMUNIKACE (ASFALTOVÝ KRYT)
- CHODNÍK (BETONOVÁ DLAŽBA)
- CHODNÍK (BETONOVÁ RELIÉFNÍ DLAŽBA)
- SILNIČNÍ OBRUBNÍK +120 mm
- SILNIČNÍ OBRUBNÍK +/-0 mm
- CHODNÍKOVÝ OBRUBNÍK (80/250/500 mm) +60 mm
- CHODNÍKOVÝ OBRUBNÍK (80/200/500 mm) +/-0 mm

SO 17 Přejezd v km 23,340

Souřadnicový systém: S-JTSK
Výškový systém: Bpv

Přehled verzí přílohy

Číslo	Datum	Popis změny	Jméno	Podpis

Zadavatel: **Správa železniční dopravní cesty, státní organizace**
Dlážděná 1003/7, Praha 1 - Nové Město 110 00
SŽDC s.o., Stavební správa západ
Sokolovská 278/1955, Praha 9 190 00

Zhotovitel: **PROJEKT servis spol. s r.o.**
U Elektry 830/2b, Praha 9 - Hloubětín 198 21
IČ: 49823141
tel.: 281 090 860
www.projekt-servis.cz firma@projekt-servis.cz

Vypracoval:	*Kontroloval:*	*Odpovědný projektant:*	*Hlavní inženýr projektu:*
Bc. Michal Munzar	Dana Speciánová, DiS.	Ing. Martin Koudelka	Miroslava Rollingerová

KRAJ: JIHOČESKÝ | OKRES: PÍSEK | OÚ: SEPEKOV

Název akce:
Zvýšení bezpečnosti na přejezdu v km 23,340 Tábor – Písek a rekonstrukce zastávky Sepekov

Obsah:
D. Dokumentace objektů a technických a technologických zařízení
D.2 Stavební část
D.2.1 Inženýrské objekty
D.2.1.3 Přejezdy
SO 17 Přejezd v km 23,340

Číslo zakázky:	**ZAK-2018-62**
Stupeň:	DUSP
Datum:	07/2019
Měřítko:	1:100
Formát:	4xA4
Verze:	-
Část:	**D.2.1.3**
Č. přílohy:	**6.**

Příloha:
PŮDORYS PŘEJEZDU V KM 23,340

Dokument lze užívat pouze ve smyslu příslušné smlouvy o dílo. Žádná jeho část nemůže být dle zákona č. 121/2000 Sb. kopírována nebo jiným způsobem rozšiřována bez souhlasu PROJEKT servis spol. s r.o.