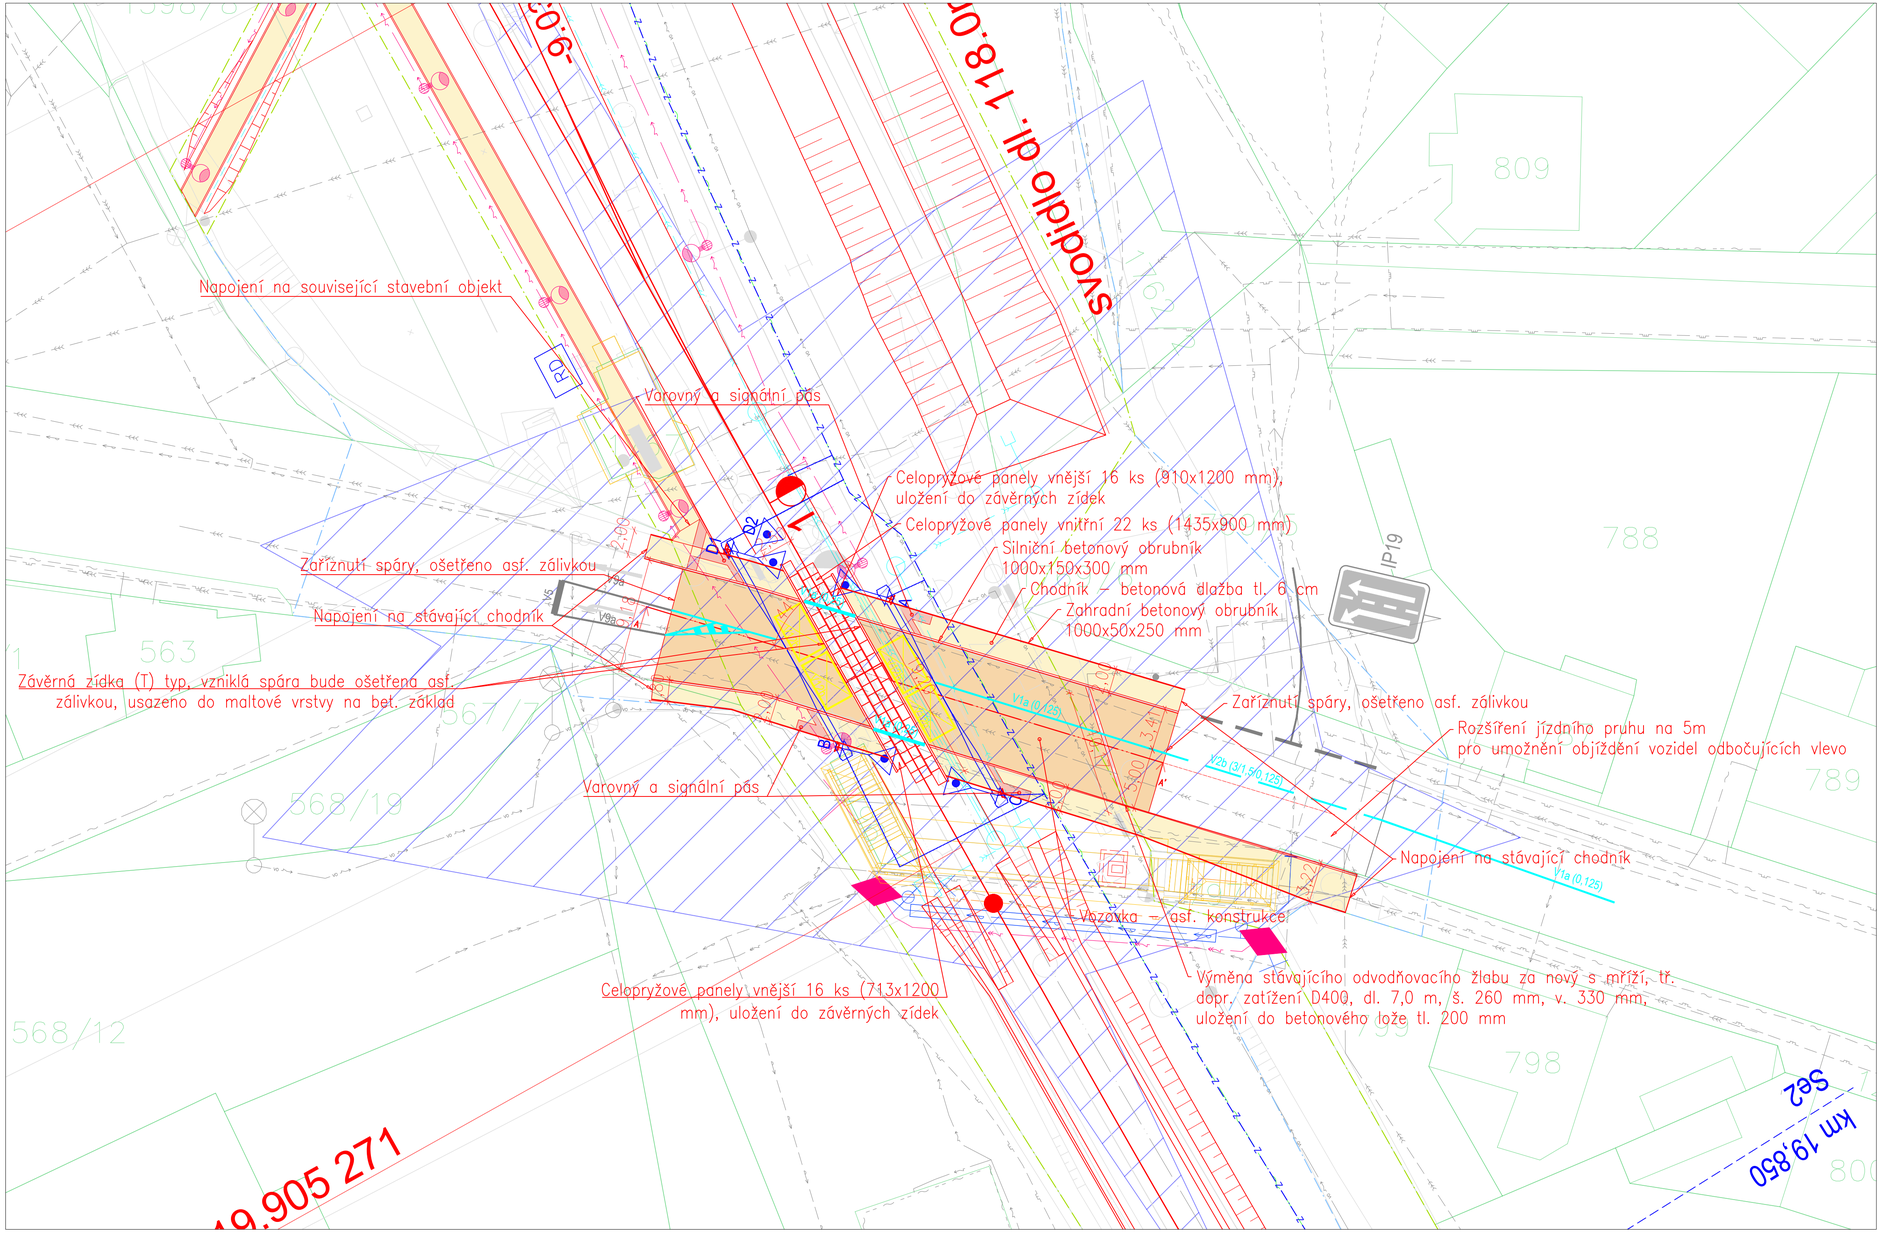

Pozn.: V rámci stavebních úprav v oblasti železničního přejezdu budou veškeré povrchové znaky inženýrských sítí výškově upraveny tak, aby nedocházelo k výškovým rozdílům oproti nově navrhovanému stavu.

LEGENDA:

železniční svršek a spodek:
- nový železniční svršek
- směrová a výšková úprava stávající koleje
- výhledový stav související stavby
- demontované koleje
- trativody a svodné potrubí
- vsakovací žebra

související objekty:
- hrana nástupiště
- plocha nástupiště
- železniční přejezdy
- mosty, propustky a zdi
- pozemní komunikace a chodníky
- plocha komunikací a chodníků
- pozemní stavební objekty
- demolice

nové inženýrské sítě:
- el. vedení VN, NN, DOO, EOV, osvětlení aj.
- zabezpečovací vedení
- zabezpečovací zařízení - návěstidla
- sdělovací vedení
- NTL plynovod
- STL plynovod
- vodovod
- kanalizace dešťová

stávající stav:
- hranice drážního pozemku
- zaměření stávajícího stavu
- katastr
- obvod stavby
- ochranné pásmo dráhy

stávající inženýrské sítě:
- VTL plynovod
- STL plynovod
- NTL plynovod
- el. vedení VVN
- el. vedení VN
- el. vedení NN
- el. vedení VO
- vodovod
- kanalizace jednotná
- kanalizace dešťová
- kanalizace splašková
- sdělovací vedení
- zabezpečovací vedení

dopravní značení:
- nové vodorovné dopravní značení (V1a)
- nové vodorovné dopravní značení (V2b)
- stávající vodorovné dopravní značení
- rozhledové trojúhelníky na přejezdu

SOUŘADNICOVÝ S-JTSK, VÝŠKOVÝ SYSTÉM Bpv

OBJEDNATEL: SPRÁVA ŽELEZNIČNÍ DOPRAVNÍ CESTY, s.o. DLÁŽDĚNÁ 1003/7 110 00 PRAHA 1 - NOVÉ MĚSTO		ZHOTOVITEL: AF-CITYPLAN s.r.o. MAGISTRŮ 1275/13 140 00 PRAHA 4 - MICHLE tel.: +420 277 005 500 www.af-cityplan.cz	
HLAVNÍ INŽENÝR PROJEKTU: Ing. VLADISLAV ŠEFL	ZODPOVĚDNÝ PROJEKTANT: Ing. ALEŠ SVOBODA	VYPRACOVAL: MATĚJ RÝDL	KONTROLOVAL: Ing. VLADISLAV ŠEFL
NÁZEV PROJEKTU: REKONSTRUKCE ŽST HRÁDEK NAD NISOU			
ČÁST: ŽELEZNIČNÍ PŘEJEZDY			
STAVEBNÍ OBJEKT: SO 54-13-01 ŽELEZNIČNÍ PŘEJEZD V EV. KM 19,922			
PŘÍLOHA: SITUACE			
KRAJ: LIBERECKÝ KRAJ	ČÁST: D.2.1.3	ČÍSLO OBJEKTU: 1	ČÍSLO PŘÍLOHY: 2
DATUM: 6/2019			
STUPEŇ: DUR			
MĚŘÍTKO: 1:250			
Č. ZAKÁZKY: 2017/0064			