SO 54-61-01 ŽST HRÁDEK NAD NISOU, REKONSTRUKCE VB

PŮDORYS 1. PP, STÁVAJÍCÍ STAV M 1:100

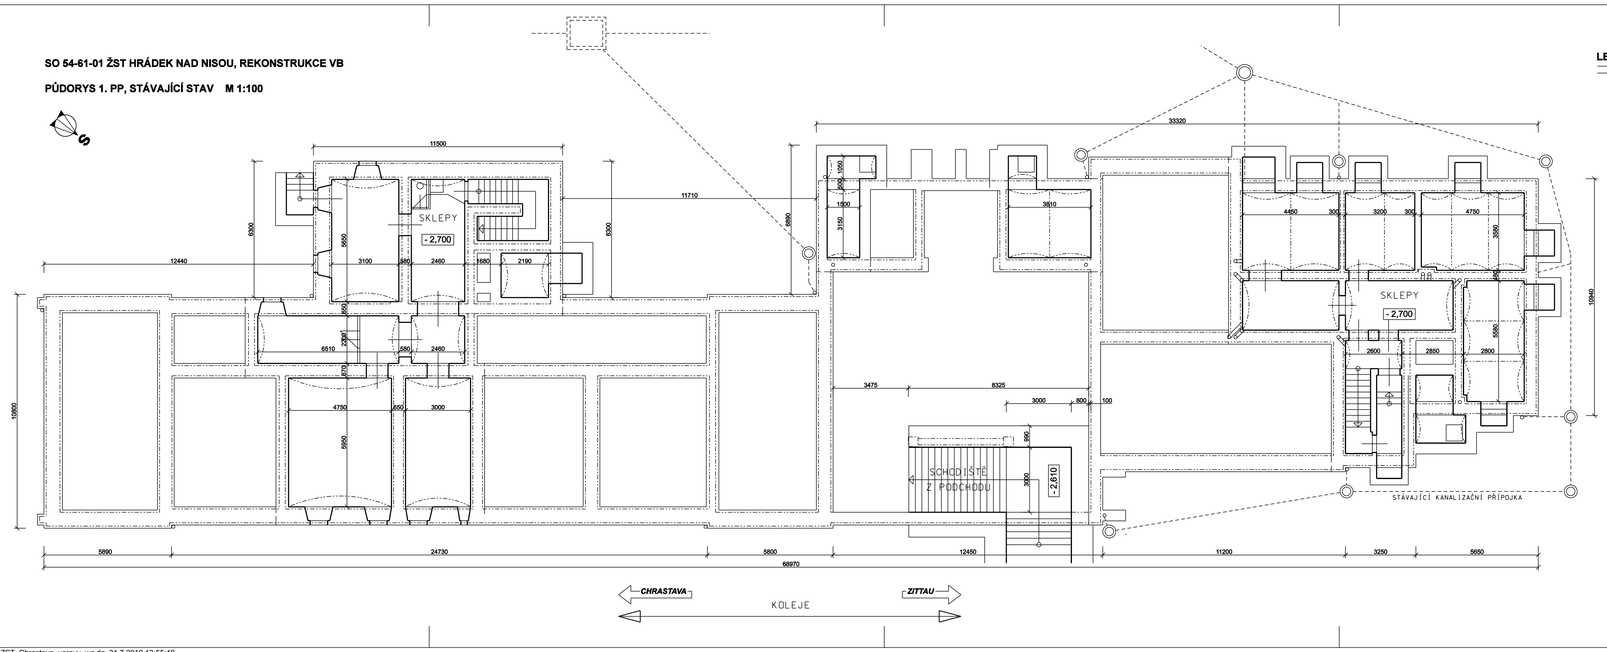

LEGENDA MATERIÁLŮ

- STÁVAJÍCÍ KONSTRUKCE, ZDIVO: CIHLY, KÁMEN

SOUŘADNICOVÝ S-JTSK, VÝŠKOVÝ SYSTÉM Bpv

OBJEDNATEL: SPRÁVA ŽELEZNIČNÍ DOPRAVNÍ CESTY, s.o. DLÁŽDĚNÁ 1003/7 110 00 PRAHA 1 - NOVÉ MĚSTO		ZHOTOVITEL: AF-CITYPLAN s.r.o. MAGISTRŮ 1275/13 140 00 PRAHA 4 - MICHLE tel.: +420 277 005 500 www.af-cityplan.cz	
HLAVNÍ INŽENÝR PROJEKTU: Ing. VLADISLAV ŠEFL	ZODPOVĚDNÝ PROJEKTANT: Ing. MILADA HOŘEJŠÍ	VYPRACOVAL: Ing. MILADA HOŘEJŠÍ	KONTROLOVAL: Ing. VLADISLAV ŠEFL
NÁZEV PROJEKTU: REKONSTRUKCE ŽST HRÁDEK NAD NISOU			
ČÁST:	POZEMNÍ OBJEKTY BUDOV (PROVOZNÍ, TECHNOLOGICKÉ, SKLADOVÉ)		
STAVEBNÍ OBJEKT:	SO 54-61-01 ŽST HRÁDEK N. NIS., REKONSTRUKCE VÝPRAVNÍ BUDOVY		
PŘÍLOHA:	PŮDORYS 1. PP, STÁVAJÍCÍ STAV		
KRAJ: LIBERECKÝ KRAJ	ČÁST: D.2.2.1	ČÍSLO OBJEKTU: 1	ČÍSLO PŘÍLOHY: 3
DATUM: 6/2019			
STUPEŇ: DUR			
MĚŘÍTKO: 1 : 100			
Č. ZAKÁZKY: 2017/0064			

...\E_2_ZST_Chrastava_upravy_wc.dg 31.7.2019 13:55:49